


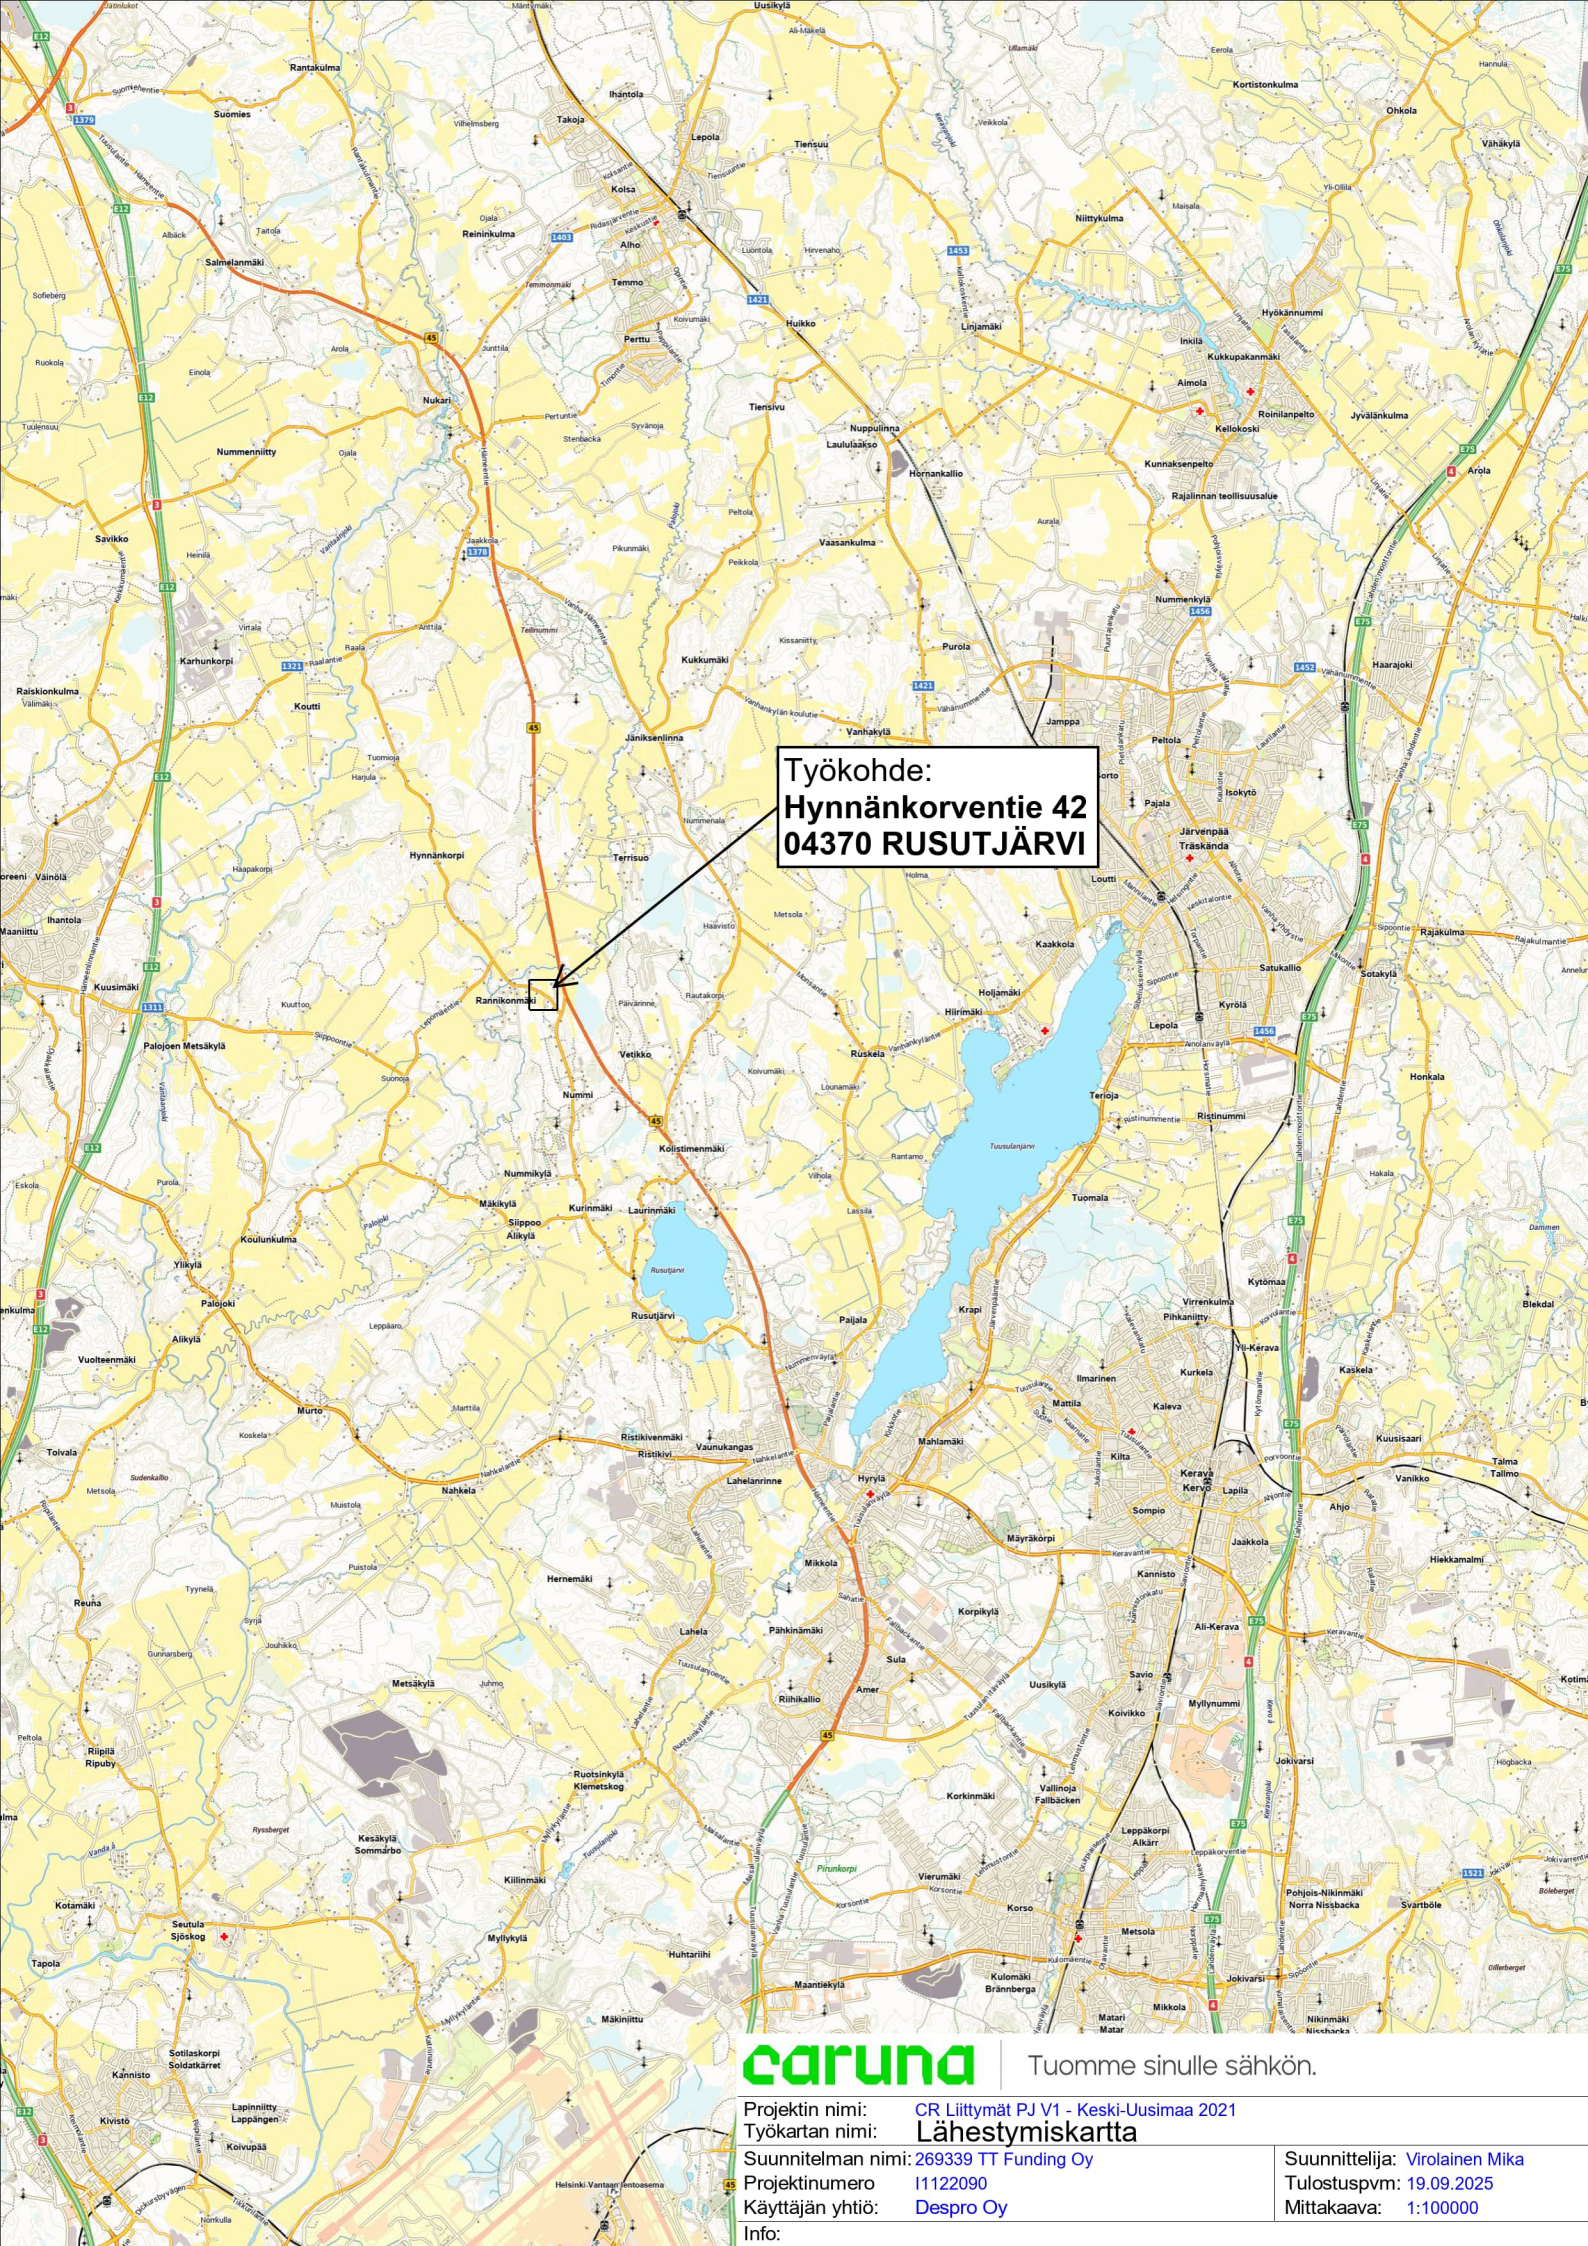

Työkohte:
Hynnänkorventie 42
04370 RUSUTJÄRVI

caruna

Tuomme sinulle sähkön.

Projektin nimi: CR Liittymät PJ V1 - Keski-Uusimaa 2021

Työkartan nimi: Lähestymiskartta

Suunnitelman nimi: 269339 TT Funding Oy

Projektinumero: I1122090

Käyttäjän yhtiö: Despro Oy

Info:

Suunnittelija: Virolainen Mika

Tulostuspvm: 19.09.2025

Mittakaava: 1:100000