


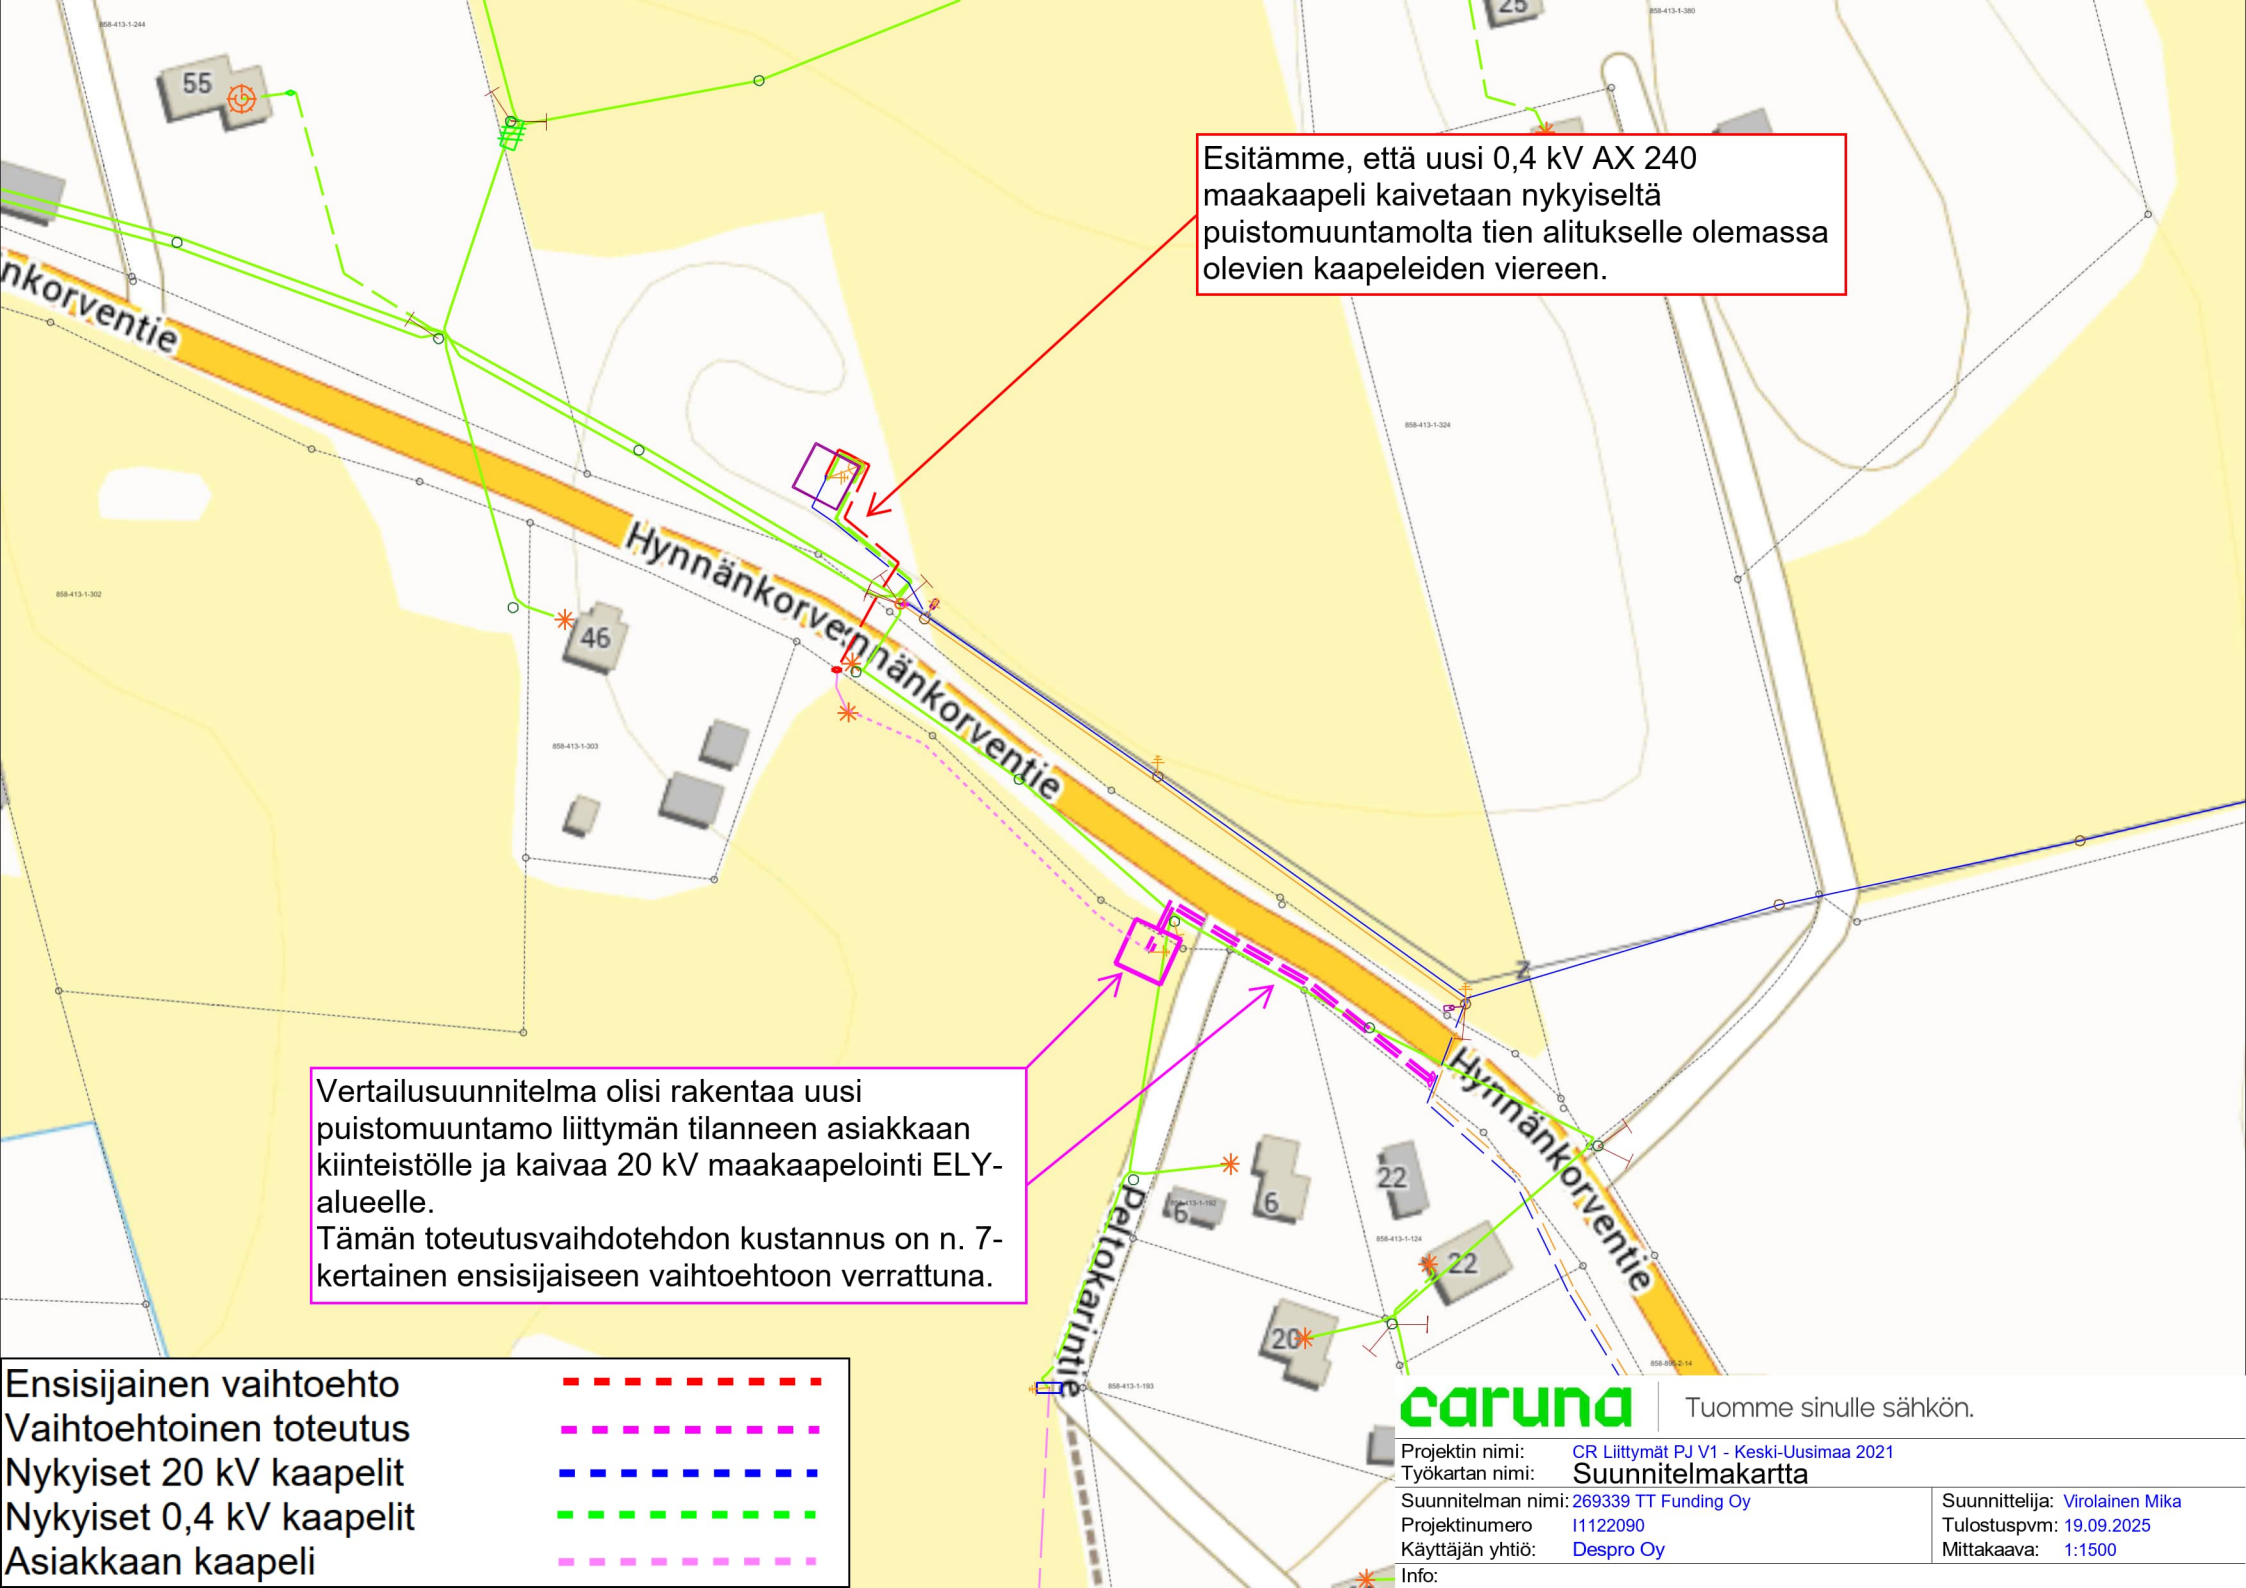

Esitämme, että uusi 0,4 kV AX 240 maakaapeli kaivetaan nykyiseltä puistomuuntamolta tien alitukselle olemassa olevien kaapeleiden viereen.

Vertailusuunnitelma olisi rakentaa uusi puistomuuntamo liittymän tilanteen asiakkaan kiinteistölle ja kaivaa 20 kV maakaapelointi ELY-alueelle.
Tämän toteutusvaihtotehdon kustannus on n. 7-kertainen ensisijaiseen vaihtoehtoon verrattuna.

Ensisijainen vaihtoehto

Vaihtoehtoinen toteutus

Nykyiset 20 kV kaapelit

Nykyiset 0,4 kV kaapelit

Asiakkaan kaapeli

caruna | Tuomme sinulle sähkön.

Projektin nimi: CR Liittymät PJ V1 - Keski-Uusimaa 2021
Työkartan nimi: Suunnitelmakartta
Suunnitelman nimi: 269339 TT Funding Oy
Projektinumero: 11122090
Käyttäjän yhtiö: Despro Oy
Info:

Suunnittelija: Virolainen Mika
Tulostuspvm: 19.09.2025
Mittakaava: 1:1500