


18.12.2024 9.32.11

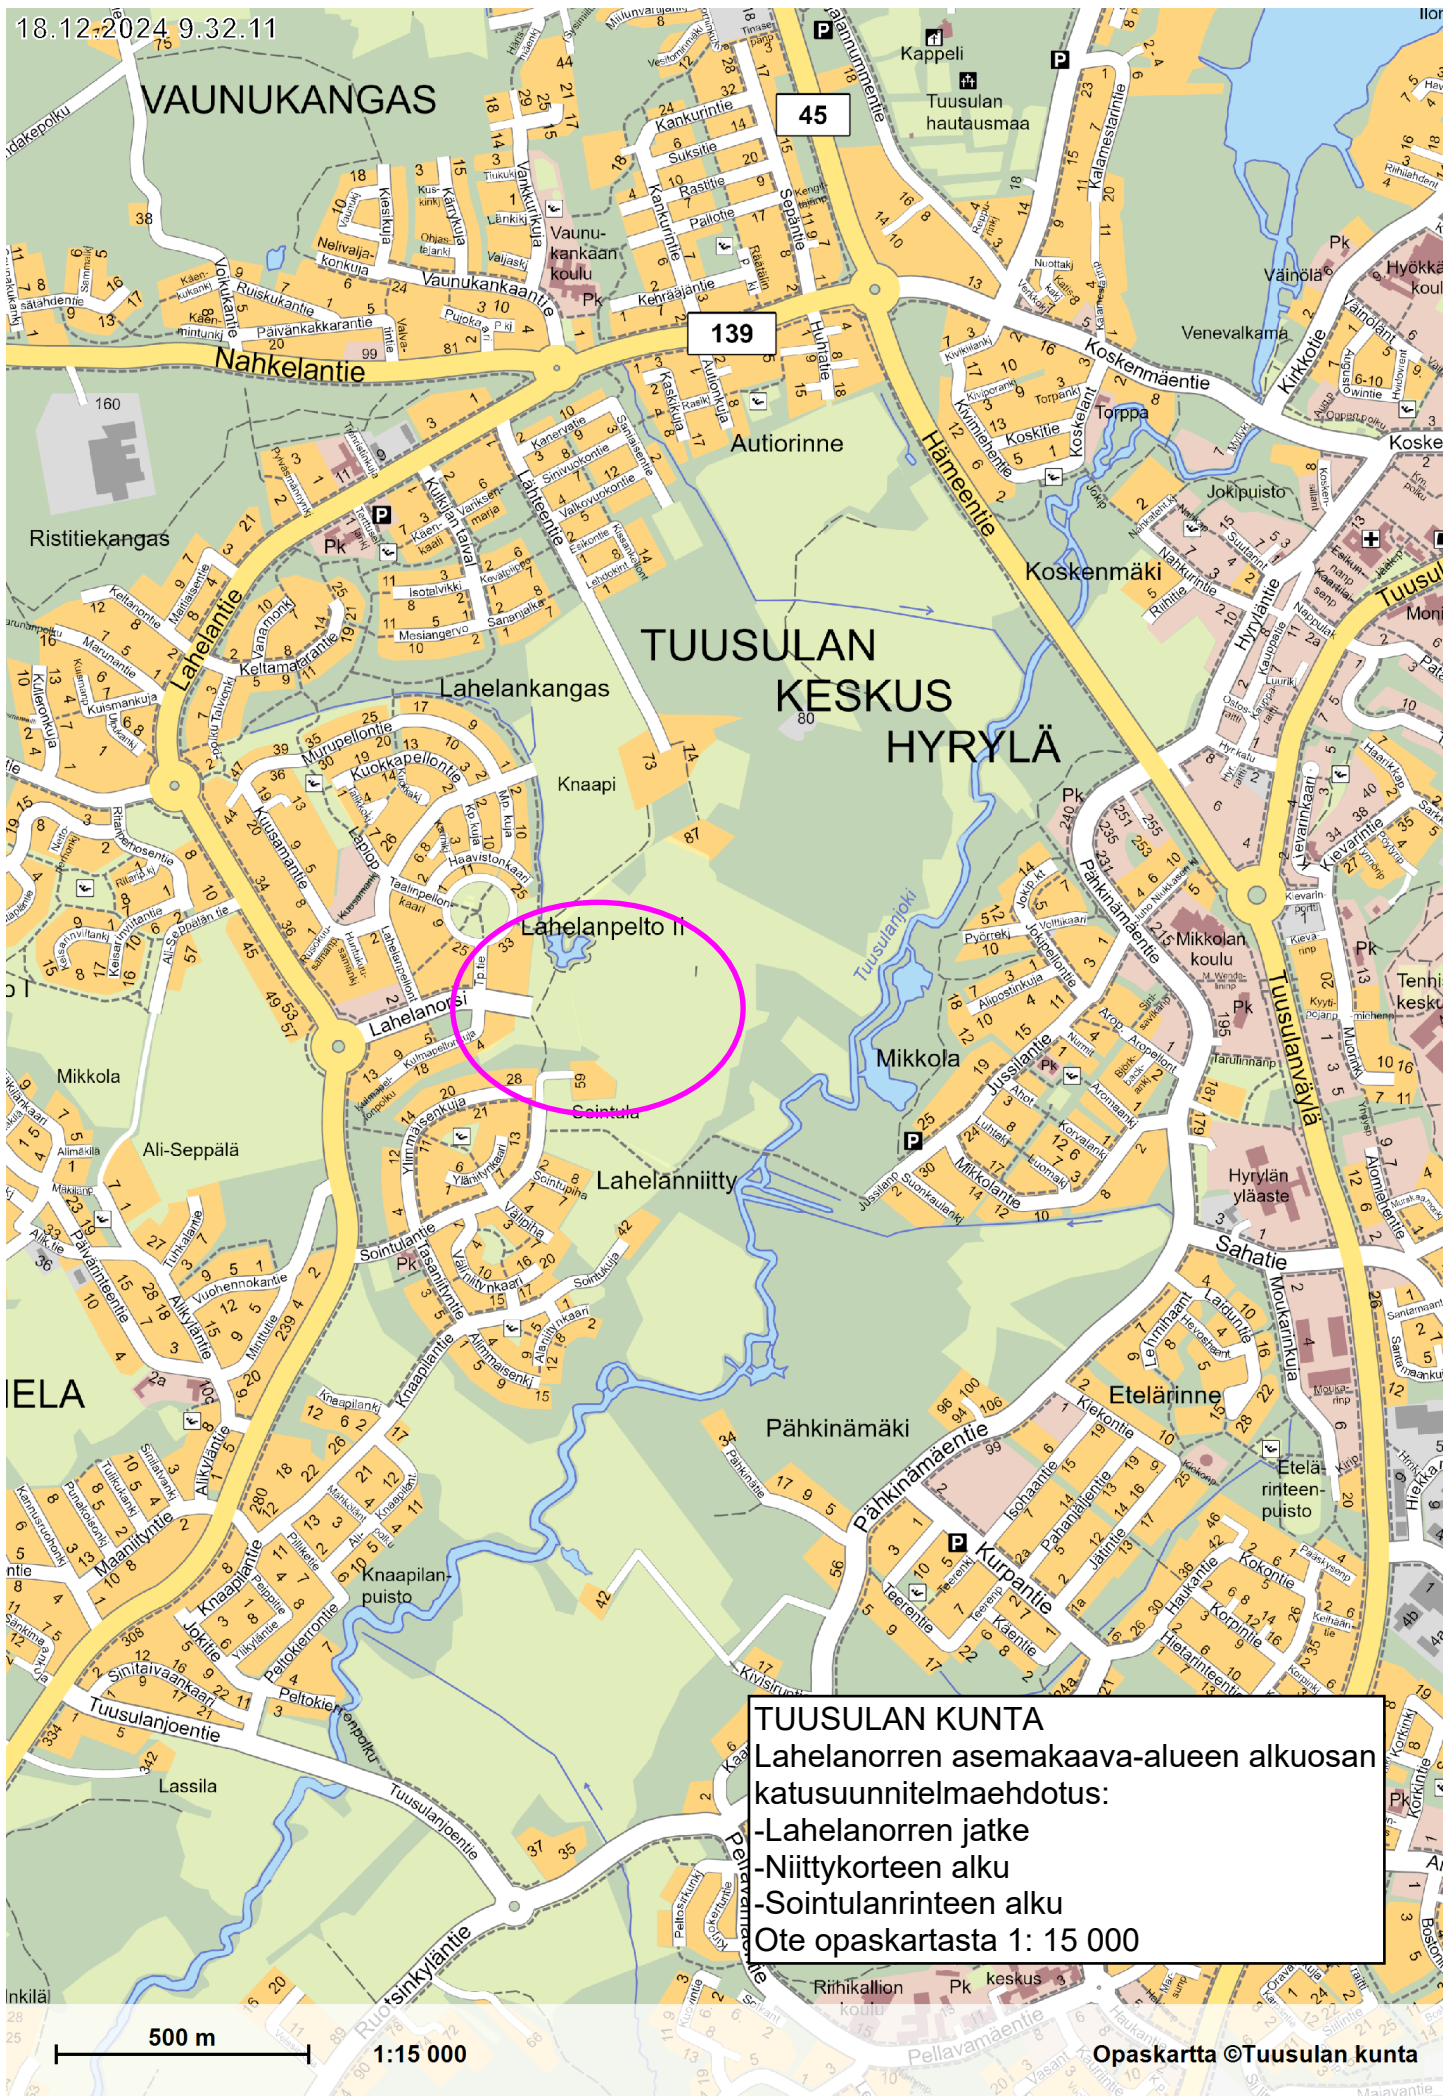

TUUSULAN KUNTA

Lahelanorren asemakaava-alueen alkuosan
katusuunnitelmaehdotus:

- Lahelanorren jatke
- Niittykortteen alku
- Sointulanrinteen alku

Ote opaskartasta 1: 15 000