



LAHELANORSI

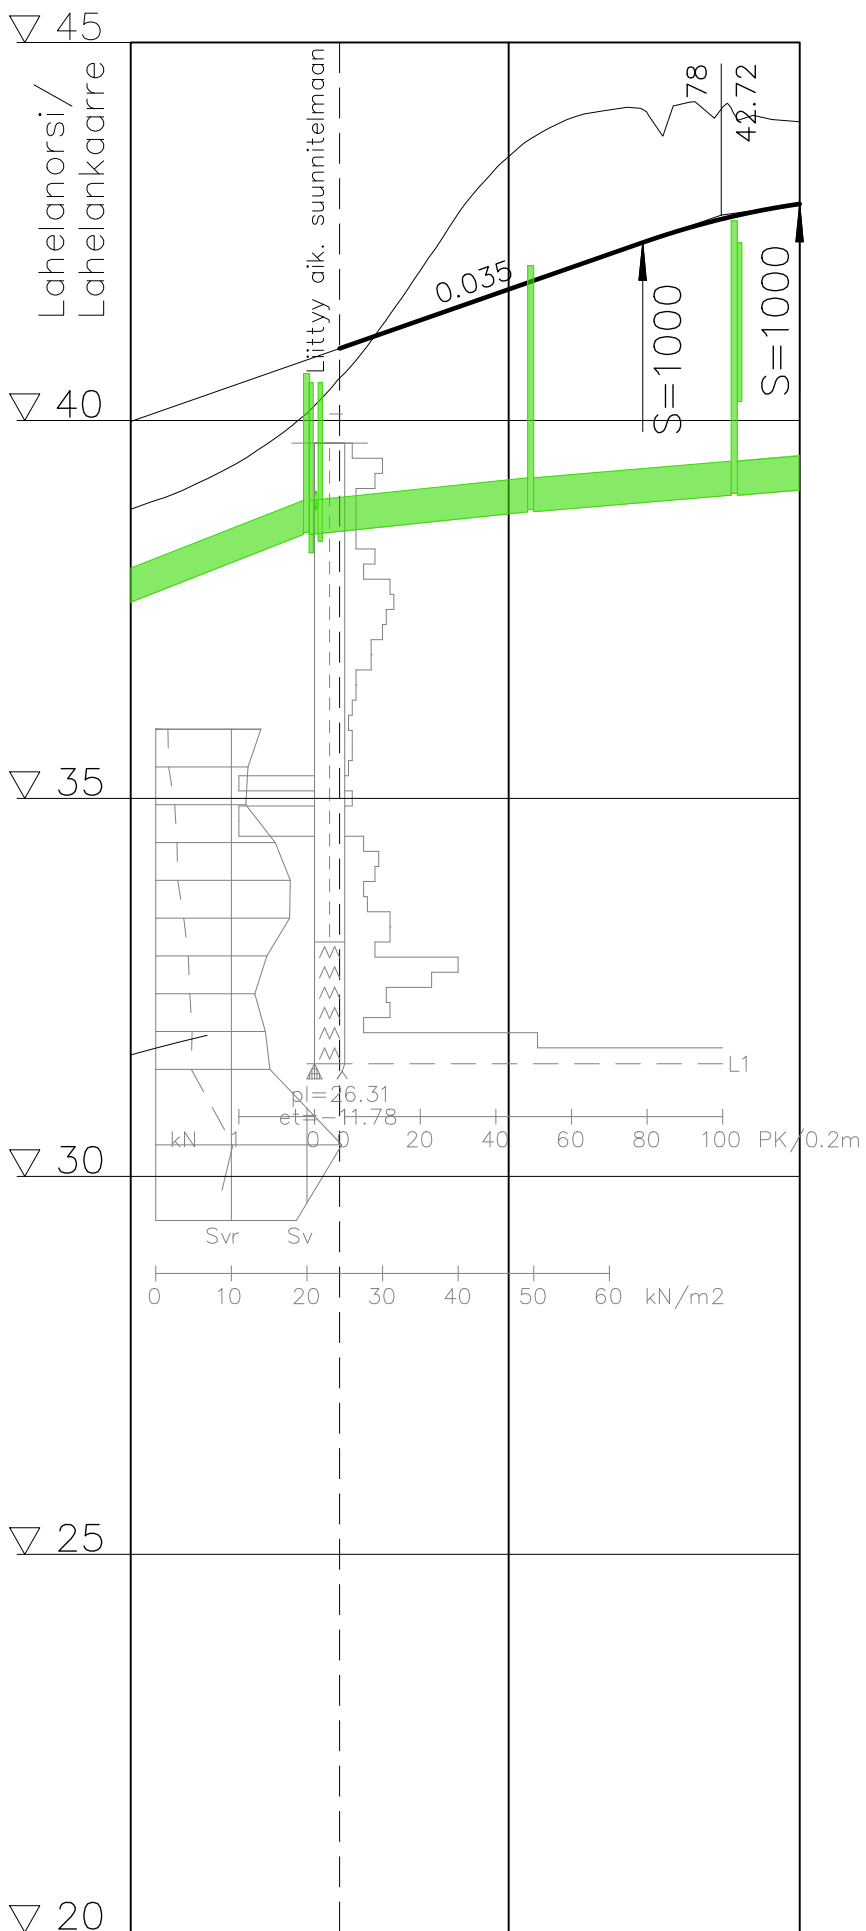


Vesijohtolain korkeus	
Putken mitat ja laatu	
Paalu, kaivoväli ja kaltevuus	
Hulevesiviemäri, sisäpohjan korkeus	
Putken mitat ja laatu	
Paalu, kaivoväli ja kaltevuus	
Jätevesiviemäri, sisäpohjan korkeus	
Putken mitat ja laatu	
Paalu, kaivoväli ja kaltevuus	
Päällysrakenne	
Putkien perustamistapa	
Matka	
Kaltevuus / pyöristyssäde	
Tasausviivan korkeus	
Maanpinnan korkeus	
Kaarevuus	
Ajoradan sivukaltevuus	

LAHELANORSI PL 50

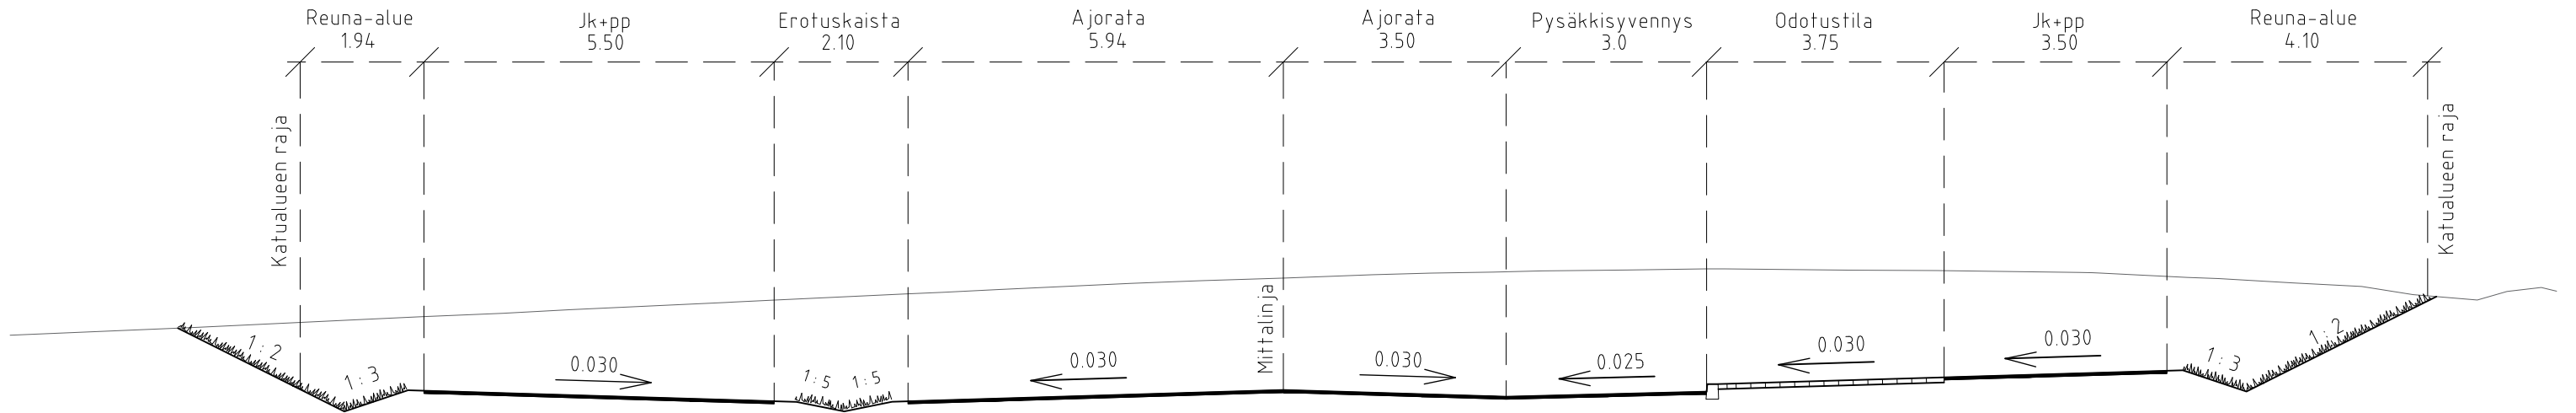

LAHELANORSI PL 85

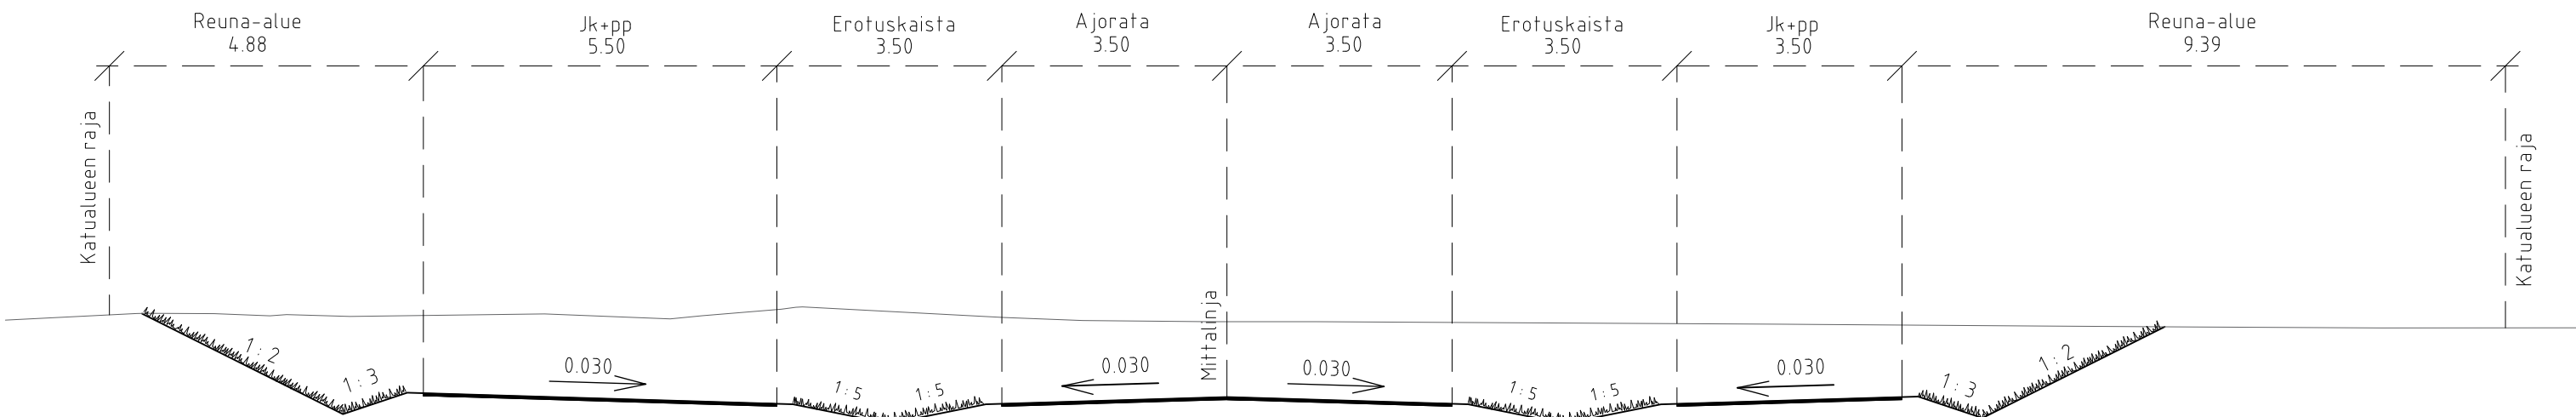

DESTIA A COLAS COMPANY	TARK.	7.4.2025	A. Kosonen
	LAAT.	7.4.2025	L.Hypén
Tunn.	Muutos	Muuttaja	Päiväys
Koordinaattijärjestelmä: ETRS-GK25 © Tuusulan kunta, kartta- ja paikkatieto/ 2025			
Korkeusjärjestelmä: N2000			
Kylä LAHELA11	Kortteli/Tila	Tontti/Rnro	Nähtävillä
Rakennustoimenpide KATU	Tekn. ltk. hyv.		§
Rakennuskohteen nimi ja osoite LAHELANORSI		Piiustuslaji KATUSUUNNITELMA	
		Piirustuksen sisältö PITUUSLEIKKAUS TYYPPIPOIKKILEIKKAUS	Mittakaavat 1:1000/1:100 1:100
 TUUSULAN KUNTA Kunnallistekniikan suunnittelu		Suunnitteluala, työn numero	
Pvm 7.4.2025	Piirt. THu	Tark. THu	Hyv. PJu
			Piir.nro 2207-21