
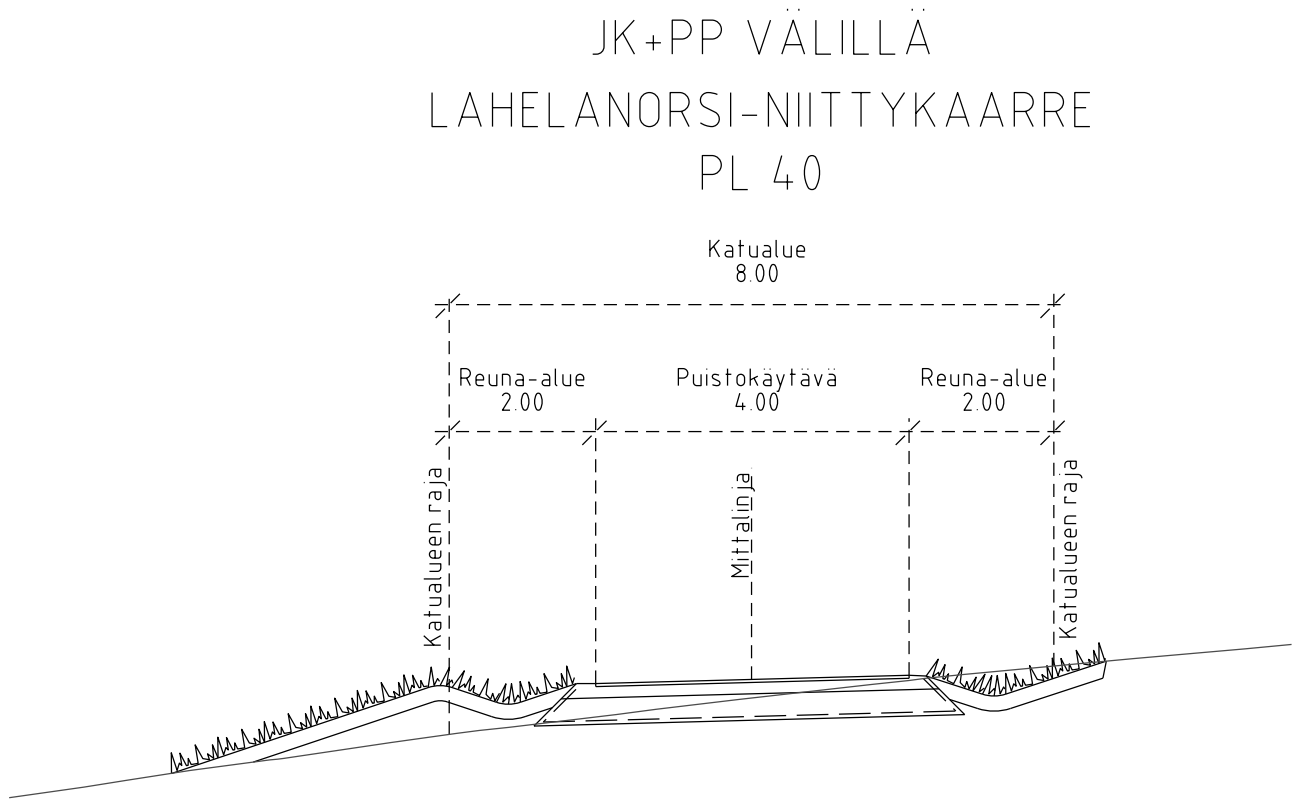


VESIJOHTO, LAEN KORKEUS, MITAT
AINE, PAINELUOKKA
PAALU, TAITEVÄLI, KALTEVUUS
HULEVESIVIEÄRI, SISÄPOHJAN KORKEUS
MITAT, AINE, LIITOSTAPA, LUJUUSLUOKKA
PAALU, KAIVOVÄLI, KALTEVUUS
JÄTEVESIVIEÄRI, SISÄPOHJAN KORKEUS,
MITAT, AINE, LIITOSTAPA, LUJUUSLUOKKA
PAALU, KAIVOVÄLI, KALTEVUUS
PUTKIEN PERUSTAMISTAPA
KAIVANTO
PÄÄLLYSRAKENNE
MATKA
KALTEVUUS / PYÖRISTYSSÄDE

TASAUUSVIIVAN KORKEUS

MAANPINNAN KORKEUS
PAALUTUS
SIVUKALTEVUUS

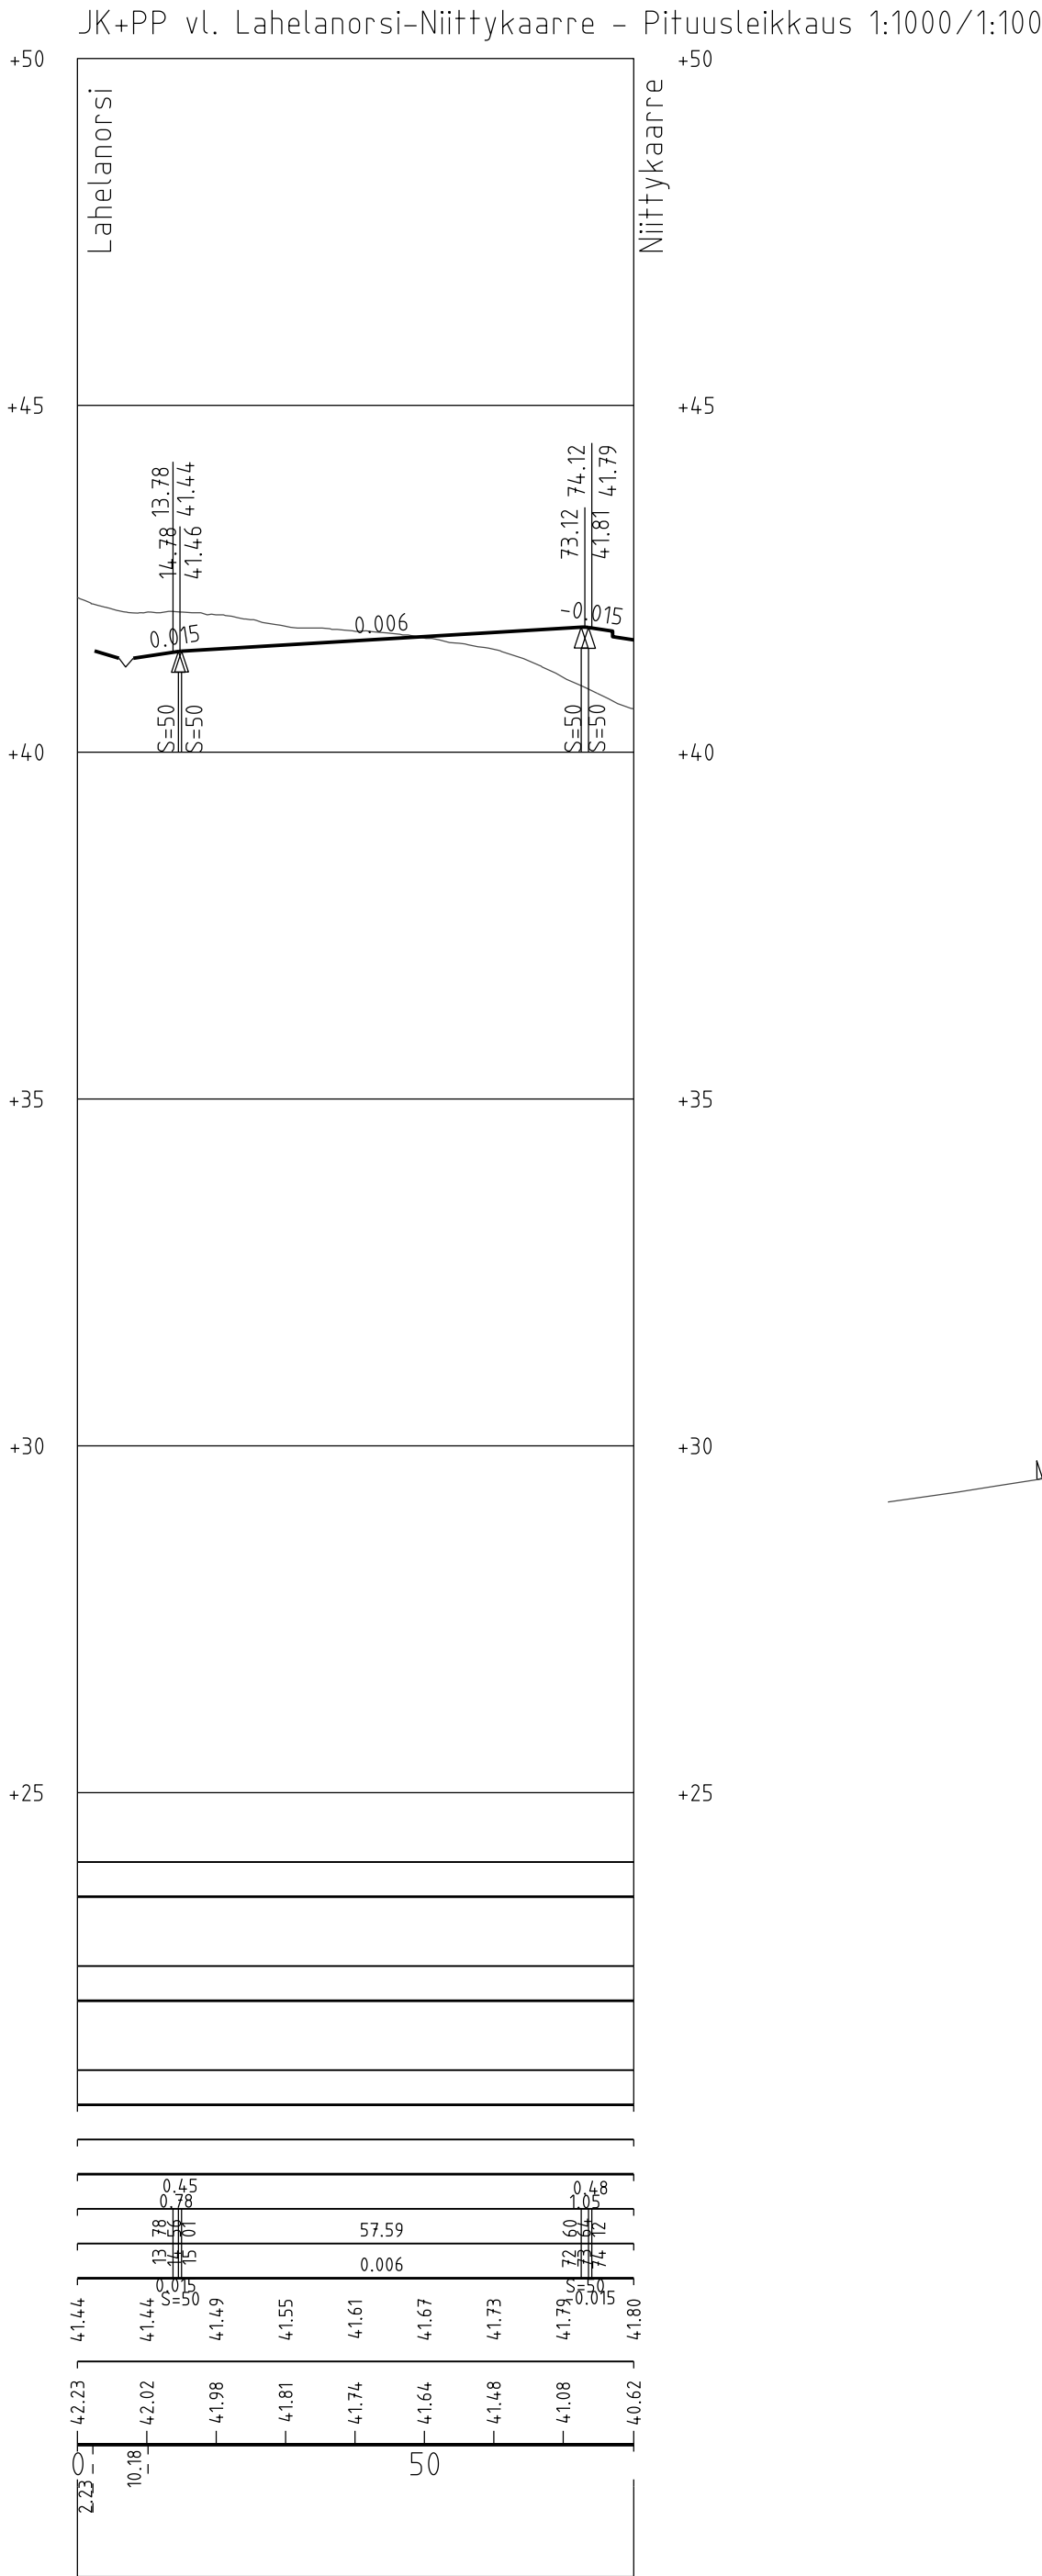

DESTIA A COLAS COMPANY		TARK.	7.4.2025	A. Kosonen	
		LAAT.	7.4.2025	N. Sundström	
Tunn. Muutos			Muuttaja Päiväys		
Koordinaattijärjestelmä: ETRS-GK25			© Tuusulan kunta, kartta- ja paikkatieto/ xxxx		
Korkeusjärjestelmä: N2000					
Kyla Kortteli/Tila Tontti/R:nro		Nahtävillä			
LAHELA 11					
Rakennustoimenpide		Tekn. ltk. hyv. §			
KATU					
Rakennuskohteen nimi ja osoite		Piiustuslaji			
RAITTI VÄLILLÄ LAHELANORSI-NIITTYKAARRE		KATUSUUNNITELMA			
 TUUSULAN KUNTA Kunnallistekniikan suunnittelu		Piiustuksen sisältö		Mittakaavat	
		PITUUSLEIKKAUS		1:1000 / 1:100	
		TYYPPIPOIKKILEIKKAUS		1:100	
		Suunnitteluala, työn numero		Pii. nro	
				2207-24	
Pvm	Piirt.	Tark.	Hyv.		
7 4 2025	THu	THu	PJu		