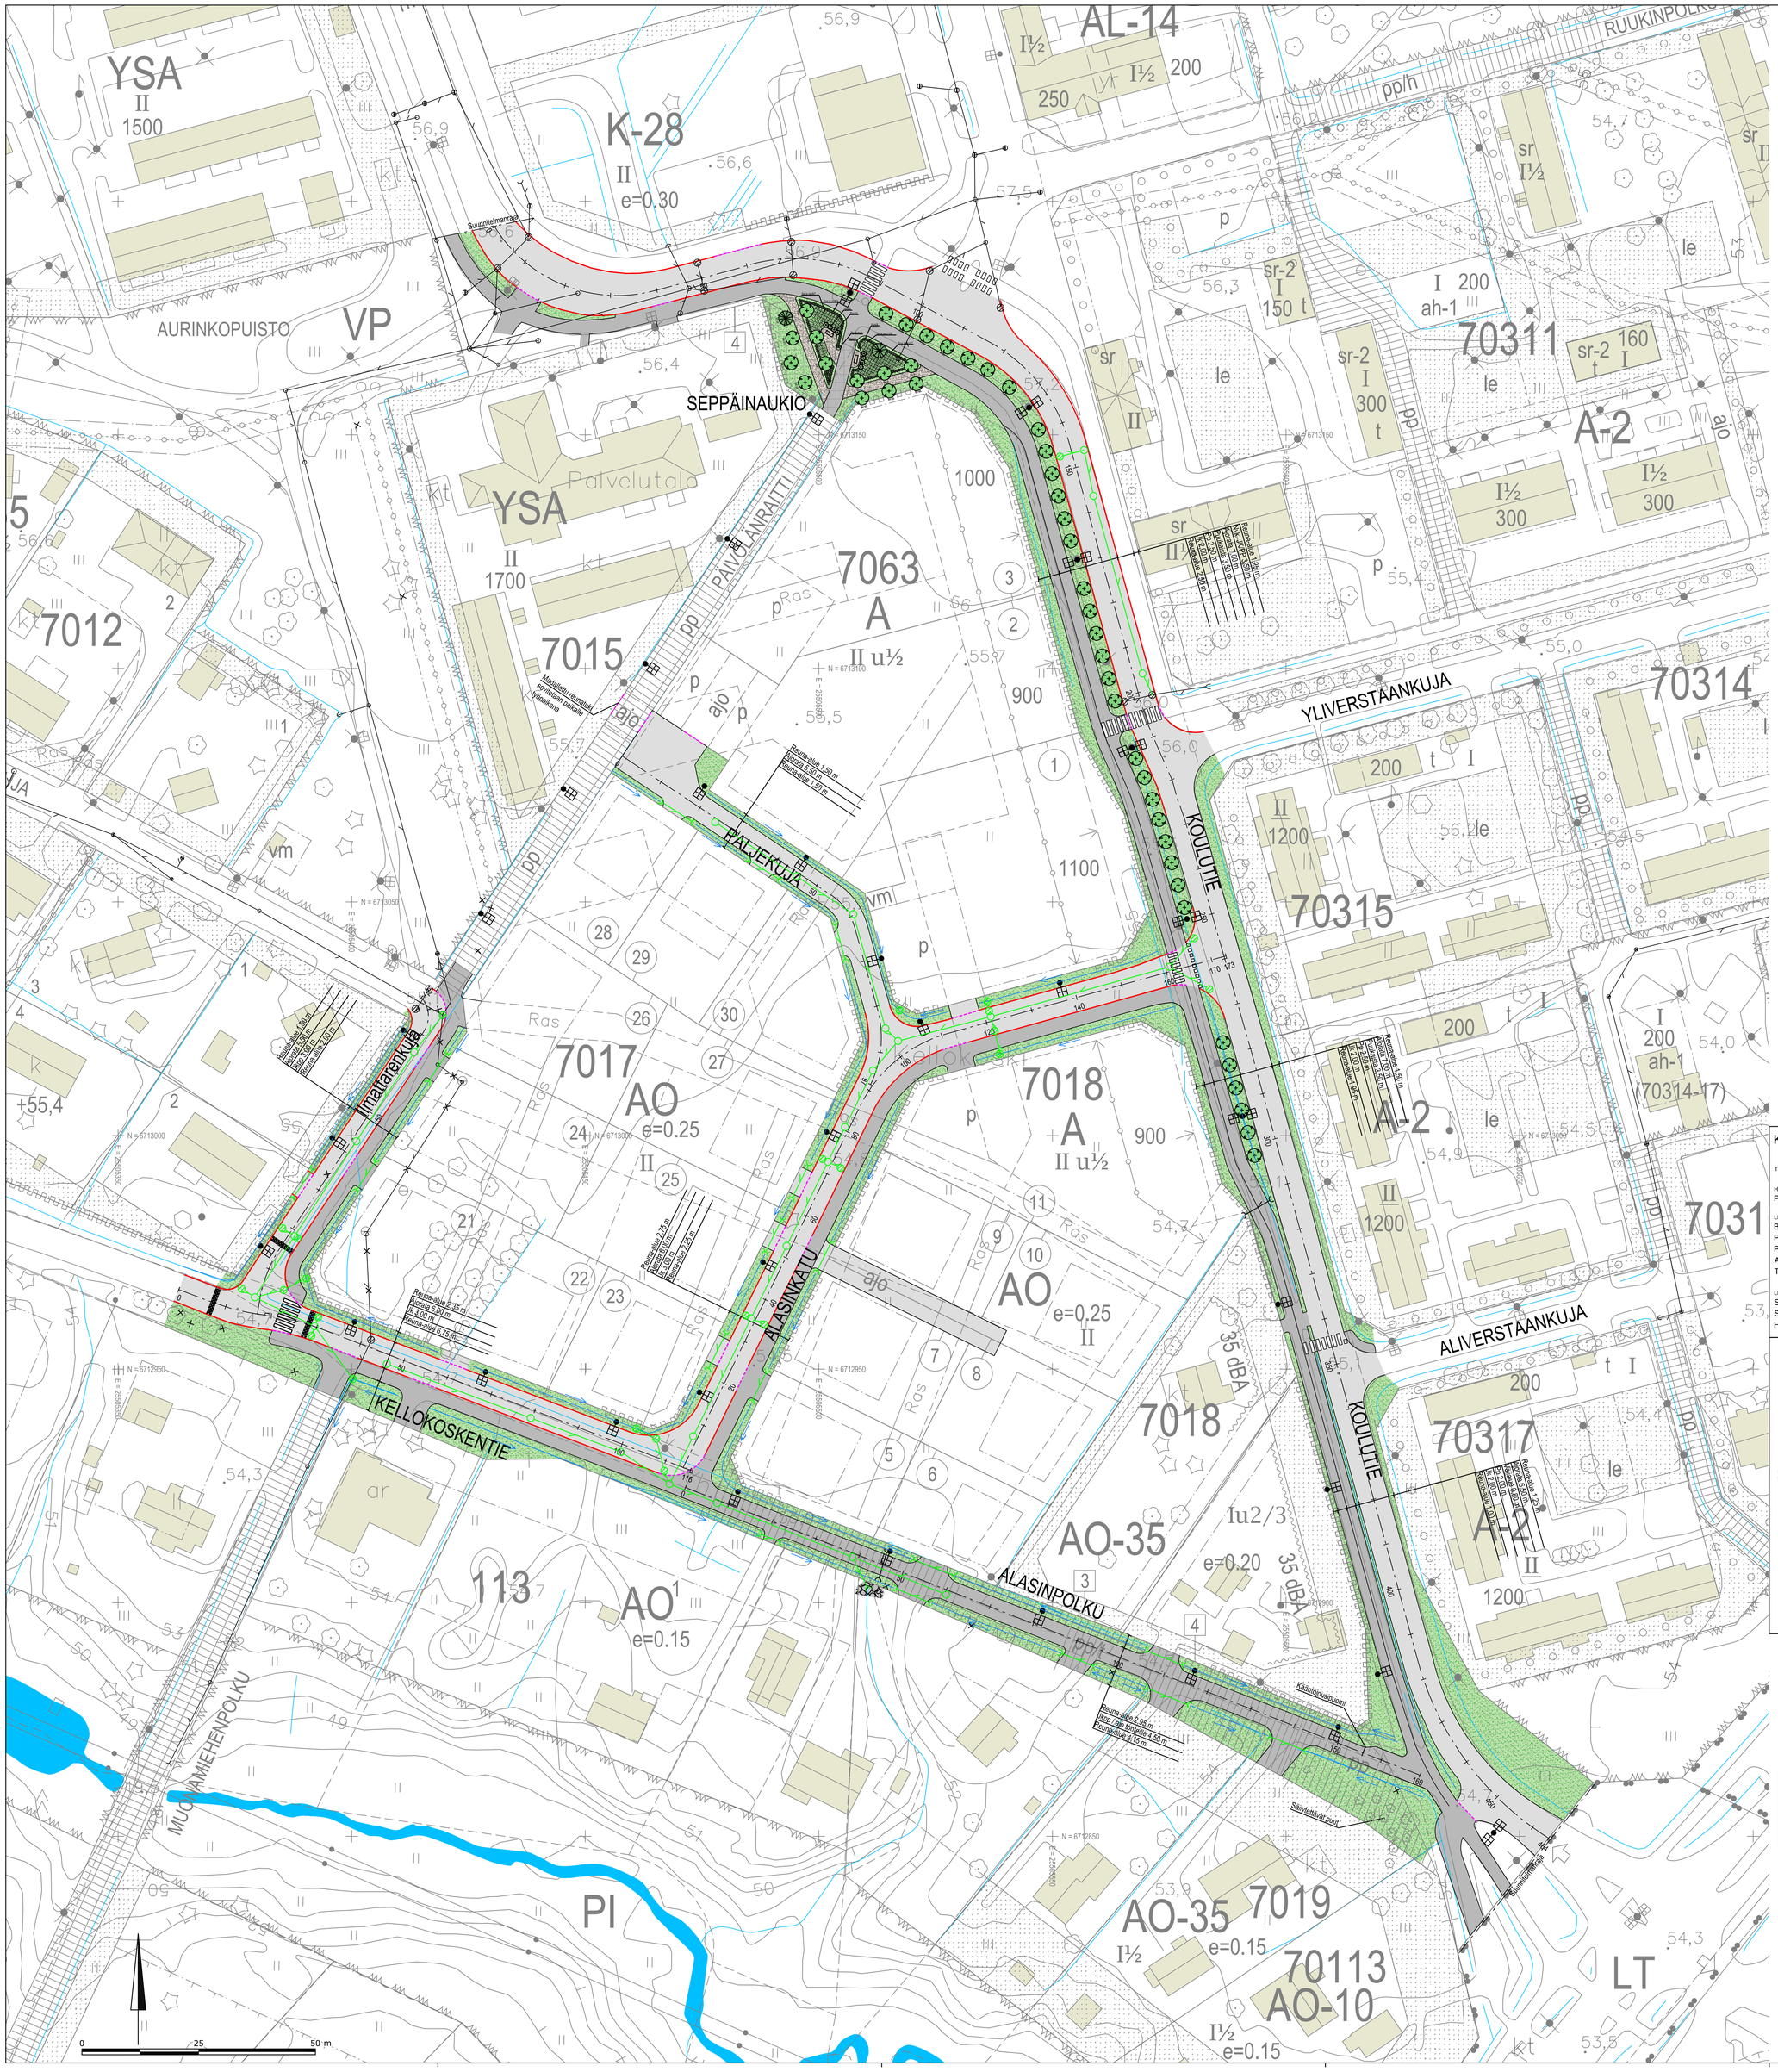

KASVILUETTELO

TUNNUS	TIETEELLINEN NIMI	SUOMALAINEN NIMI	TAIMIKOKO	ISTUTUSVÄLI	KPL
HAVUPUUT					
Pi sy	Pinus sylvestris	Mänty	200-300 cm		2
LEHTIPUUT					
Be pu	Betula pubescens f. rubra 'Rubra'	Punakoivu	100 cm		3
Pr sa	Prunus sargentii	Rusokirsikka	150 cm		3
Pr vi	Prunus virginiana 'Schubert'	Rusotuomi	150 cm		4
Al in	Alnus incana f. laciniata	Sulkaharmaaleppä	150 cm		2
Ti co	Tilia Cordata (Winter Orange)	Metsälehmus	250 cm		33
LEHTIPENSAAT					
Sp ja Go	Spiraea japonica 'Goldflame'	keltajapaninangervo	0,3-,0,4 cm	0,5 cm	105
Sp ja jap	Spiraea japonica 'Anthony Waterer'	tummaruusuangervo	0,4-,0,5 cm	0,6 cm	176
Hyp	Hydrangea paniculata 'Praecox'	Kuutamohortensia	0,3-0,4 cm	100 cm	8

Selite

- Yhdistetty pyörätie ja jalkakäytävä, asf.
- Ajorata, asf.
- Kivituhka
- Nurmi
- Reunakivi
- Reunakivi madallettu
- Sadevesi, suunn.
- Rumpu ja virtaussuunta, suunn.
- Sadevesi, rak.
- Rumpu ja virtaussuunta, rak.
- Painanne ja virtaussuunta (suunn.)
- Oja (nyk.)
- Valaisinpylväs (suunn.)
- Istutettava havupuu
- Istutettava lehtipuu
- Nykyiset puut

insinööritoimisto LEPISTÖ
Vesijärvenkatu 60, 15140 Lahti www.lepisto.eu

Pvm. 3.10.2025	Piirustuksen sisältö: Asemapiirustus, Yleispiirustus		Mittakaava 1:500
Hyväksyjä J. Lepistö			
Suunnittelija P. Siitonen U. Diiriye	Projektinumero 1987	Piirustusnumero 101	Muutos

Koordinaattijärjestelmä: ETRS-GK25
Korkeusjärjestelmä: N2000

© Tuusulan kunta, kartta- ja paikkatieto/2024

Kylä	Kortteli/Tila	Tontti/R:nro	Alustava nähtävillä olo Tekn. ltk hyv. §
Rakennustoimenpide KATU			Virallinen nähtävillä olo Tekn. ltk hyv. §
Rakennuskohteen nimi ja osoite Seppäinpuisto			Piirustuslaji KATUSUUNNITELMA
			Piirustuksen sisältö Asemapiirustus, Yleispiirustus — Mittakaavat 1:500
TUUSULAN KUNTA Kunnallisteknikan suunnittelu			Suunnitteluala, työn numero 2226 — Piir.nro 2226-101
Pvm	Suunn.	Tark.	Hyv. P.Marjamaa