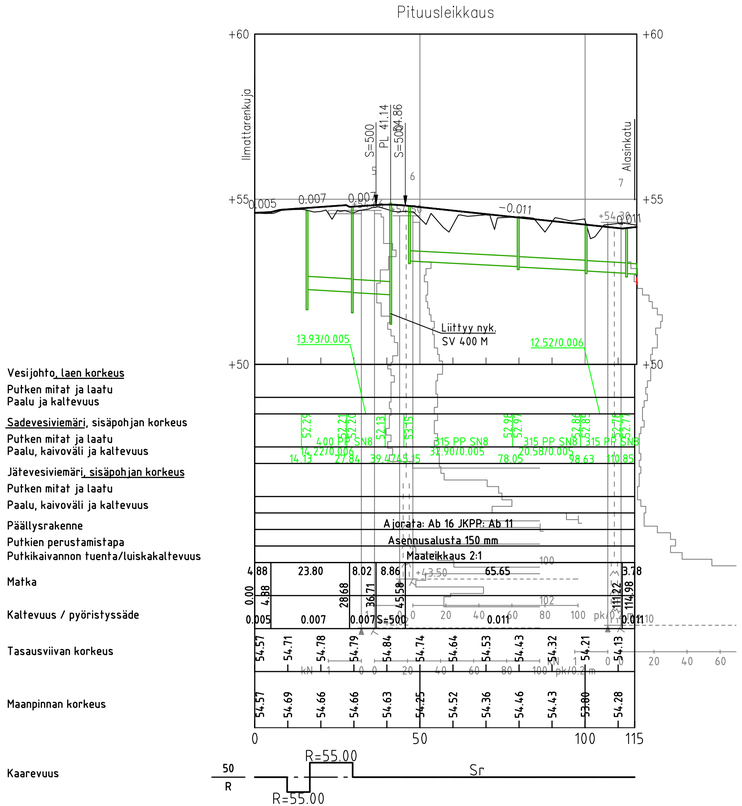

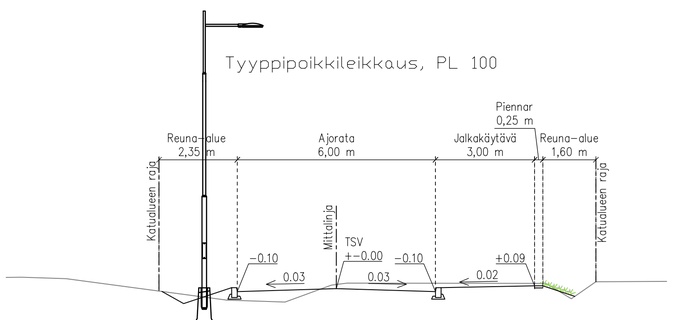

insinööritoimisto LEPISTÖ Vesijärvenkatu 60, 15140 Lahti www.lepisto.eu	Pvm. 3.10.2025 Hyväksyjä J. Lepistö Suunnittelija P. Siitonen U. Diiriye	Piirustuksen sisältö: Pituusleikkaus, Kellokoskentie	Mittakaava 1:1000/1:100
		Projektinumero 1987	Piirustusnumero 109 / Muutos

Koordinaattijärjestelmä: ETRS-GK25
Korkeusjärjestelmä: N2000

© Tuusulan kunta, kartta- ja paikkatieto/ 2024

Kylä / Kortteli/Tila / Tontti/R:nro	Alustava nähtävillä olo Tekn. ltk hyv. §
Rakennustoimenpide KATU	Virallinen nähtävillä olo Tekn. ltk hyv. §
Rakennuskohteen nimi ja osoite Seppäinpuisto	Piirustuslaji KATUSUUNNITELMA
TUUSULAN KUNTA Kunnallistekniikan suunnittelu	Piirustuksen sisältö: Pituusleikkaus, Kellokoskentie Mittakaavat 1:1000/1:100
Pvm / Suunn. / Tark. / Hyv. P.Marjamaa	Suunnitteluala, työn numero / Piir.nro 2226-109