Pituusleikkaus

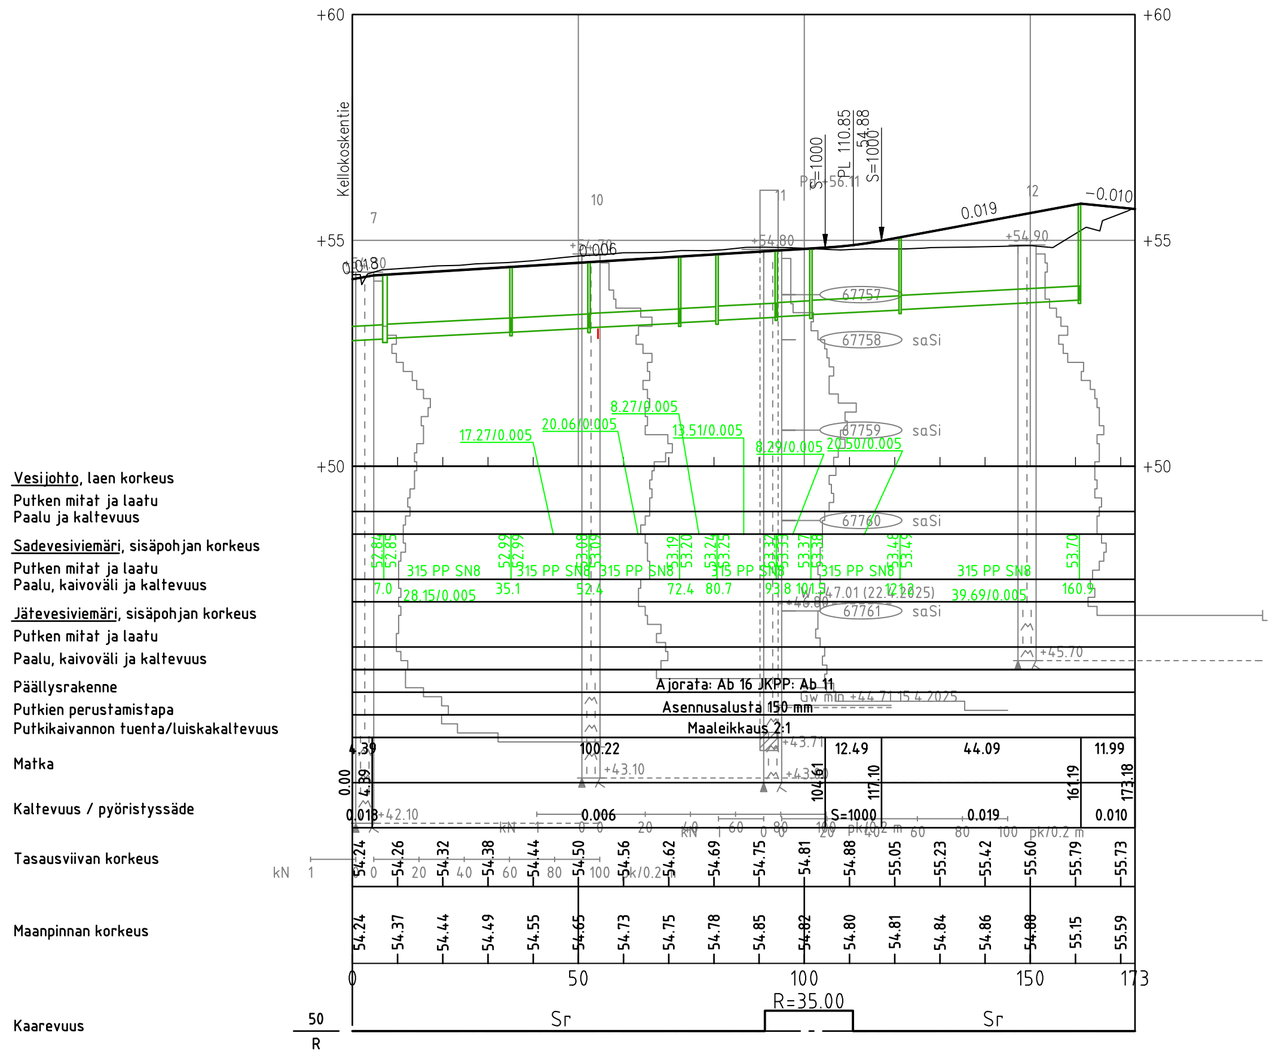

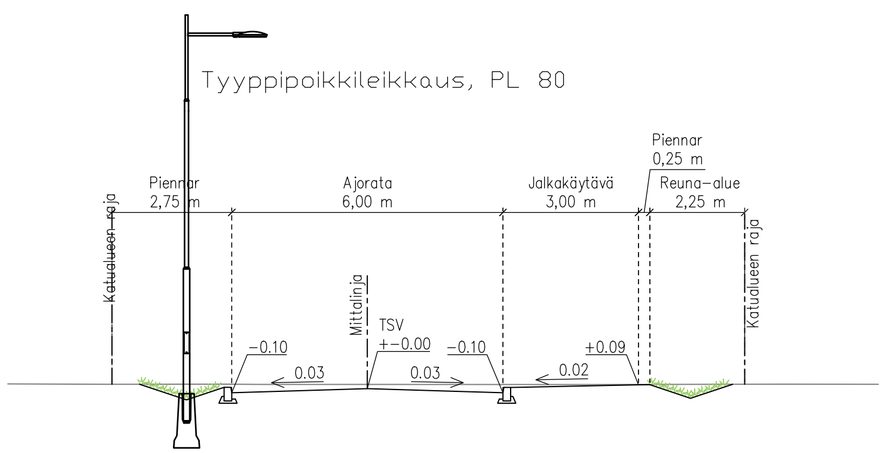

insinööritoimisto LEPISTÖ Vesijärvenkatu 60, 15140 Lahti www.lepisto.eu	Pvm. 3.10.2025 Hyväksyjä J. Lepistö Suunnittelija P. Siitonen U. Diiriye	Piirustuksen sisältö: Pituusleikkaus, Alasinkatu	Mittakaava 1:1000/1:100
		Projektinumero 1987	Piirustusnumero 110 / Muutos

Koordinaattijärjestelmä: ETRS-GK25
Korkeusjärjestelmä: N2000

© Tuusulan kunta, kartta- ja paikkatieto/2024

Kylä | Kortteli/Tila | Tontti/R:nro

Alustava nähtävillä olo
Tekn. ltk hyv. §

Virallinen nähtävillä olo
Tekn. ltk hyv. §

Rakennustoimenpide
KATU

Rakennuskohteen nimi ja osoite
Seppäinpuisto

Piirustuslaji
KATUSUUNNITELMA

Piirustuksen sisältö
Pituusleikkaus, Alasinkatu

Mittakaavat
1:1000/1:100

TUUSULAN KUNTA
Kunnallistekniikan suunnittelu

Pvm	Suunn.	Tark.	Hyv.
			P.Marjamaa

Suunnitteluala, työn numero

Piir.nro
2226-110