


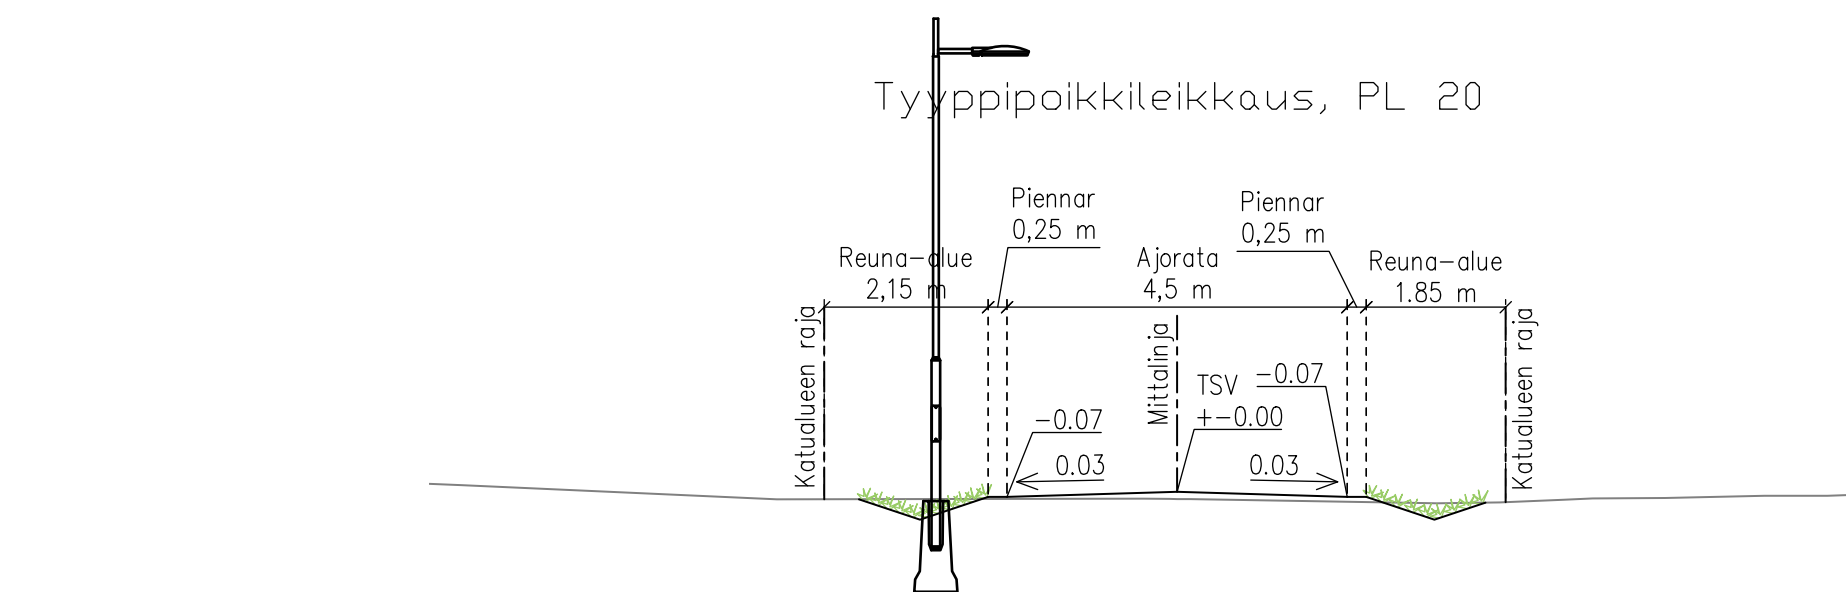

 insinööritoimisto LEPISTÖ Vesijärvenkatu 60, 15140 Lahti www.lepisto.eu	Pvm. 3.10.2025	Piirustuksen sisältö Pituusleikkaus, Alasinpolku		Mittakaava 1:1000/1:100
	Hyväksyjä J. Lepistö	Suunnittelija P. Siitonen U. Diiriye		Projektinumero Piirustusnumero Muutos 1987 111

Koordinaattijärjestelmä: ETRS-GK25				© Tuusulan kunta, kartta- ja paikkatieto/ 2024	
Korkeusjärjestelmä: N2000					
Kylä	Kortteli/Tila	Tontti/R:nro	Alustava nähtävillä olo		
			Tekn. ltk. hyv. §		
Rakennustoimenpide			Virallinen nähtävillä olo		
KATU			Tekn. ltk. hyv. §		
Rakennuskohteen nimi ja osoite Seppäinuisto			Piirustuslaji		
			KATUSUUNNITELMA		
			Piirustuksen sisältö		Mittakaavat
			Pituusleikkaus, Alasinpolk		1:1000/1:100
 TUUSULAN KUNTA Kunnallistekniikan suunnittelu					
Pvm	Suunn.	Tark.	Hyv.	Suunnitteluala, työn numero	
			P.Marjamaa	Piir.nro 2226-111	