
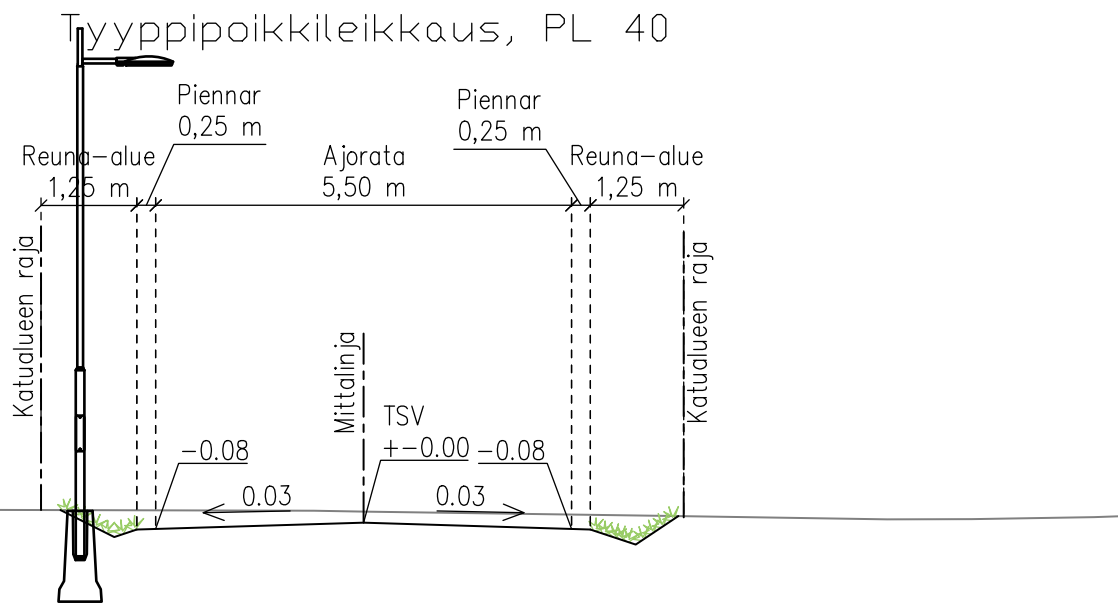


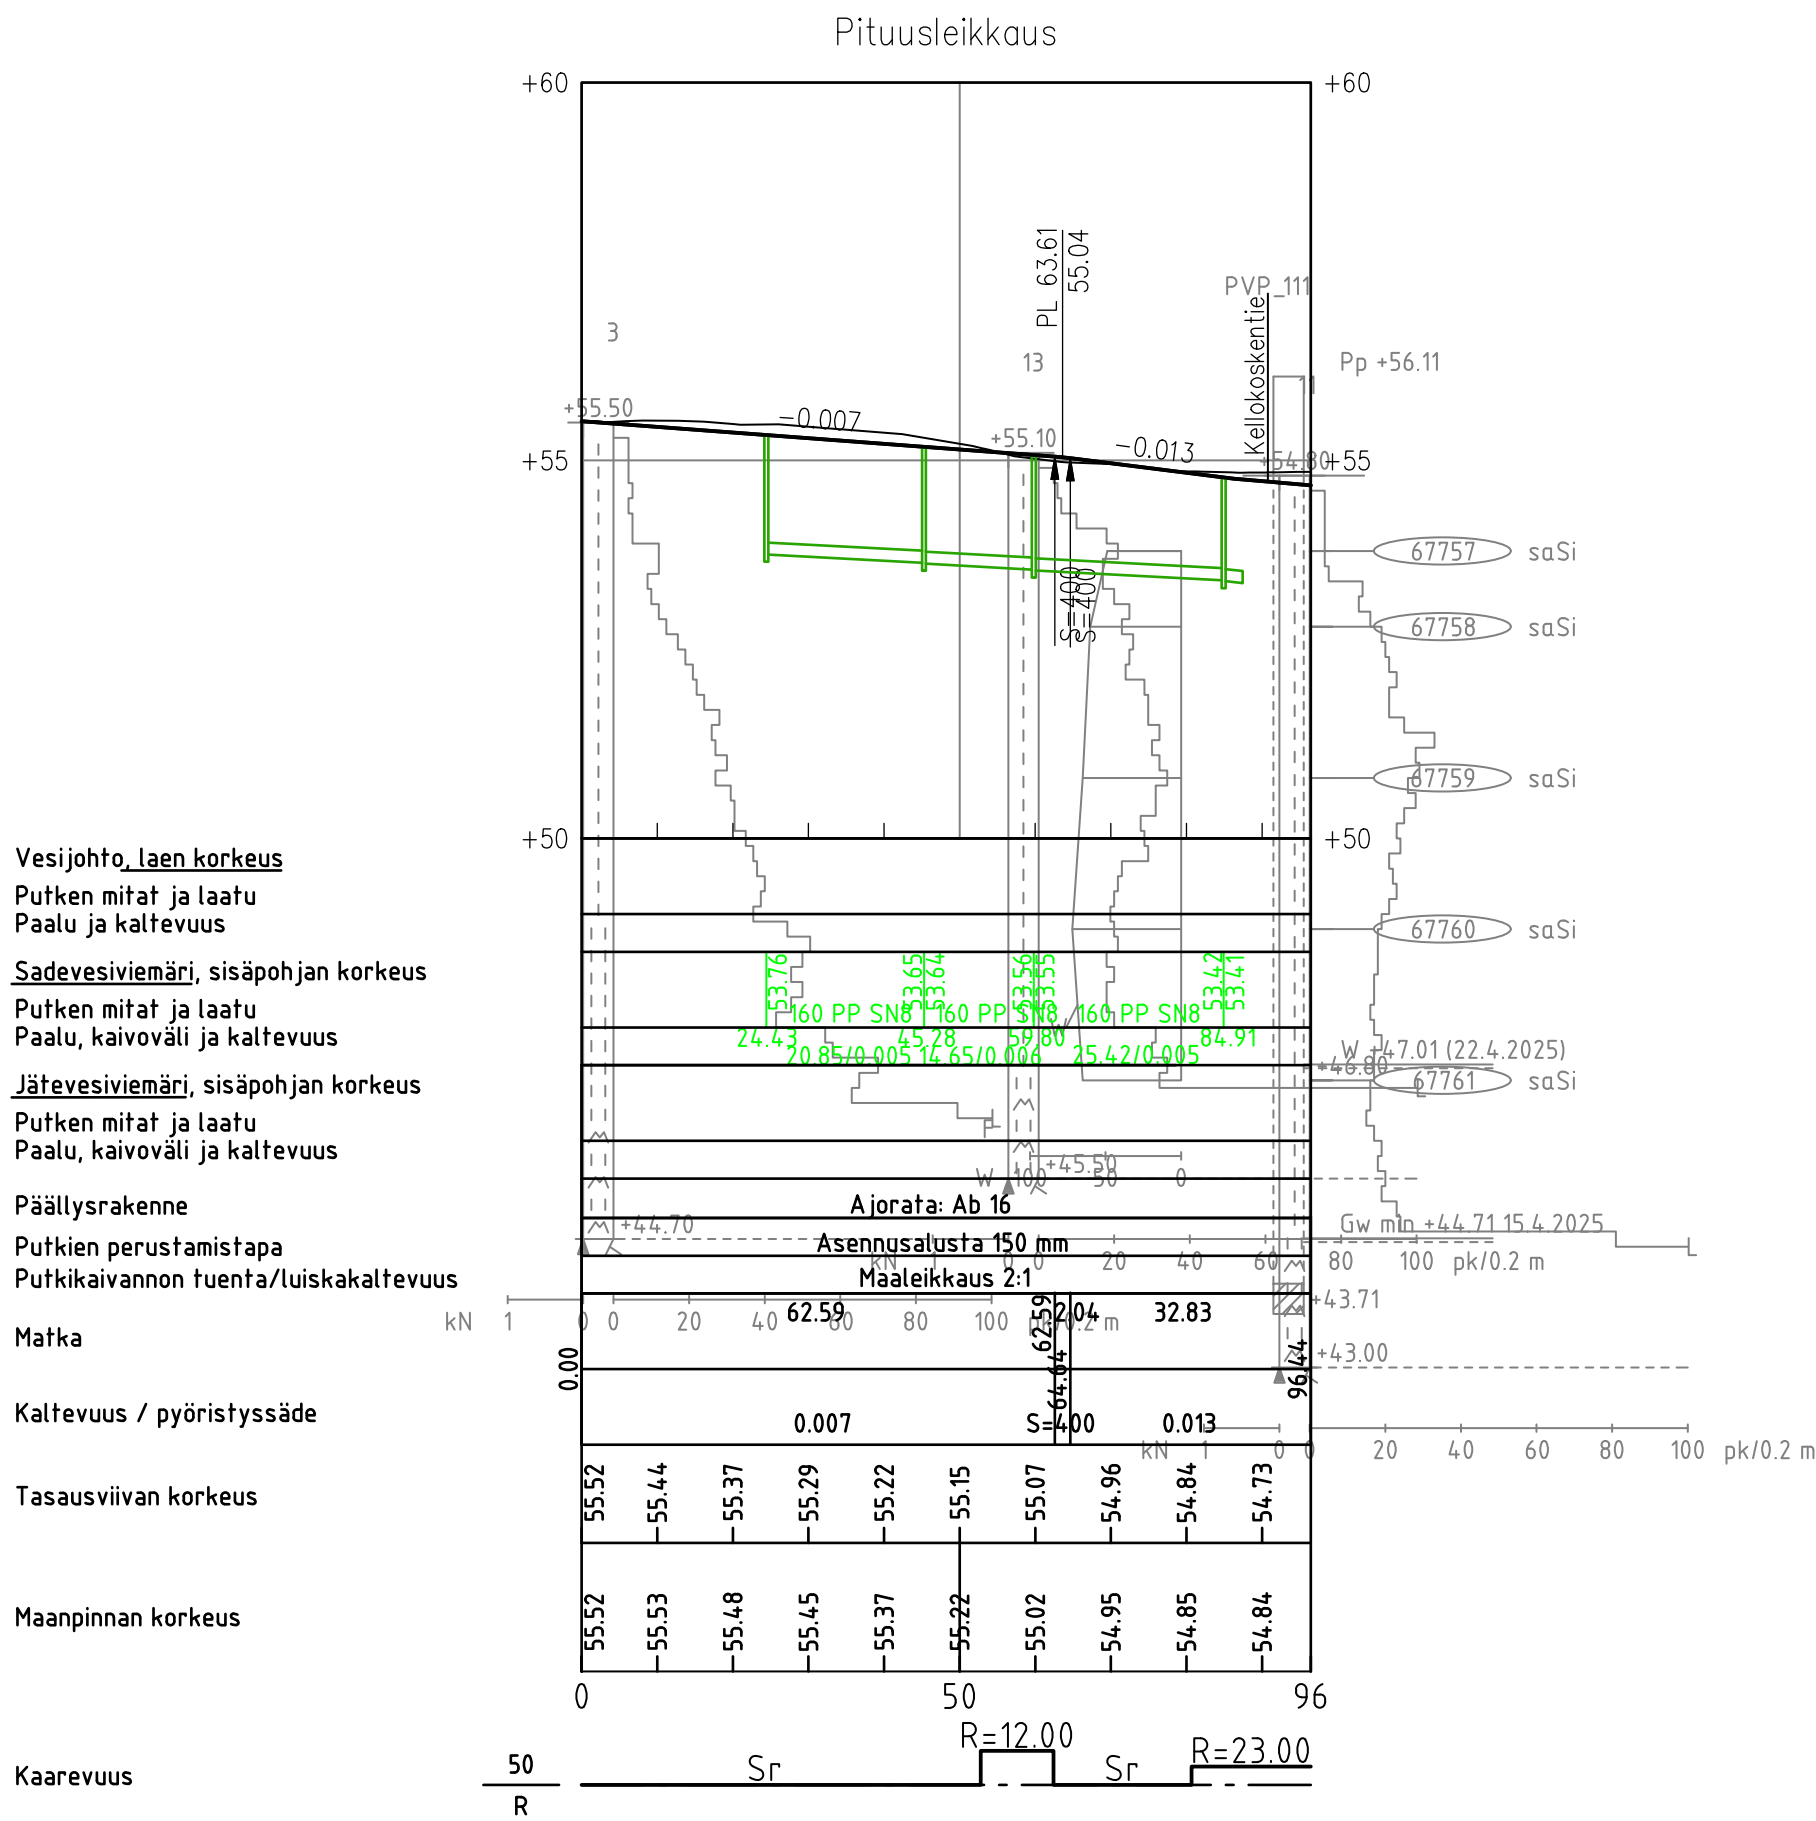

 Vesijärvenkatu 60, 15140 Lahti www.lepisto.eu	Pvm. 3.10.2025	Piiirustuksen sisältö		Mittakaava
	Hyväksyjä J. Lepistö	Pituusleikkaus, Paljekuja		1:1000/1:100
	Suunnittelija P. Siitonen	Projektinumero	Piiirustusnumero	Muutos
	U. Diiriye	1987	113	

Koordinaattijärjestelmä: ETRS-GK25				© Tuusulan kunta, kartta- ja paikkatieto/ 2024	
Korkeusjärjestelmä: N2000					
Kylä	Kortteli/Tila	Tontti/R:nro		Alustava nähtävillä olo	
				Tekn. ltk hyv.	§
Rakennustoimenpide				Virallinen nähtävillä olo	
KATU				Tekn. ltk hyv.	§
Rakennuskohteen nimi ja osoite				Piirustuslaji	
Seppäinpuisto				KATUSUUNNITELMA	
				Piirustuksen sisältö	Mittakaavat
				Pituusleikkaus, Paljekuja	1:1000/1:100
 TUUSULAN KUNTA					
Kunnallistekniikan suunnittelu					
Pvm	Suunn.	Tark.	Hyv.	Suunnitteluala, työn numero	Piir.nro
			P.Marjamaa		2226-113