



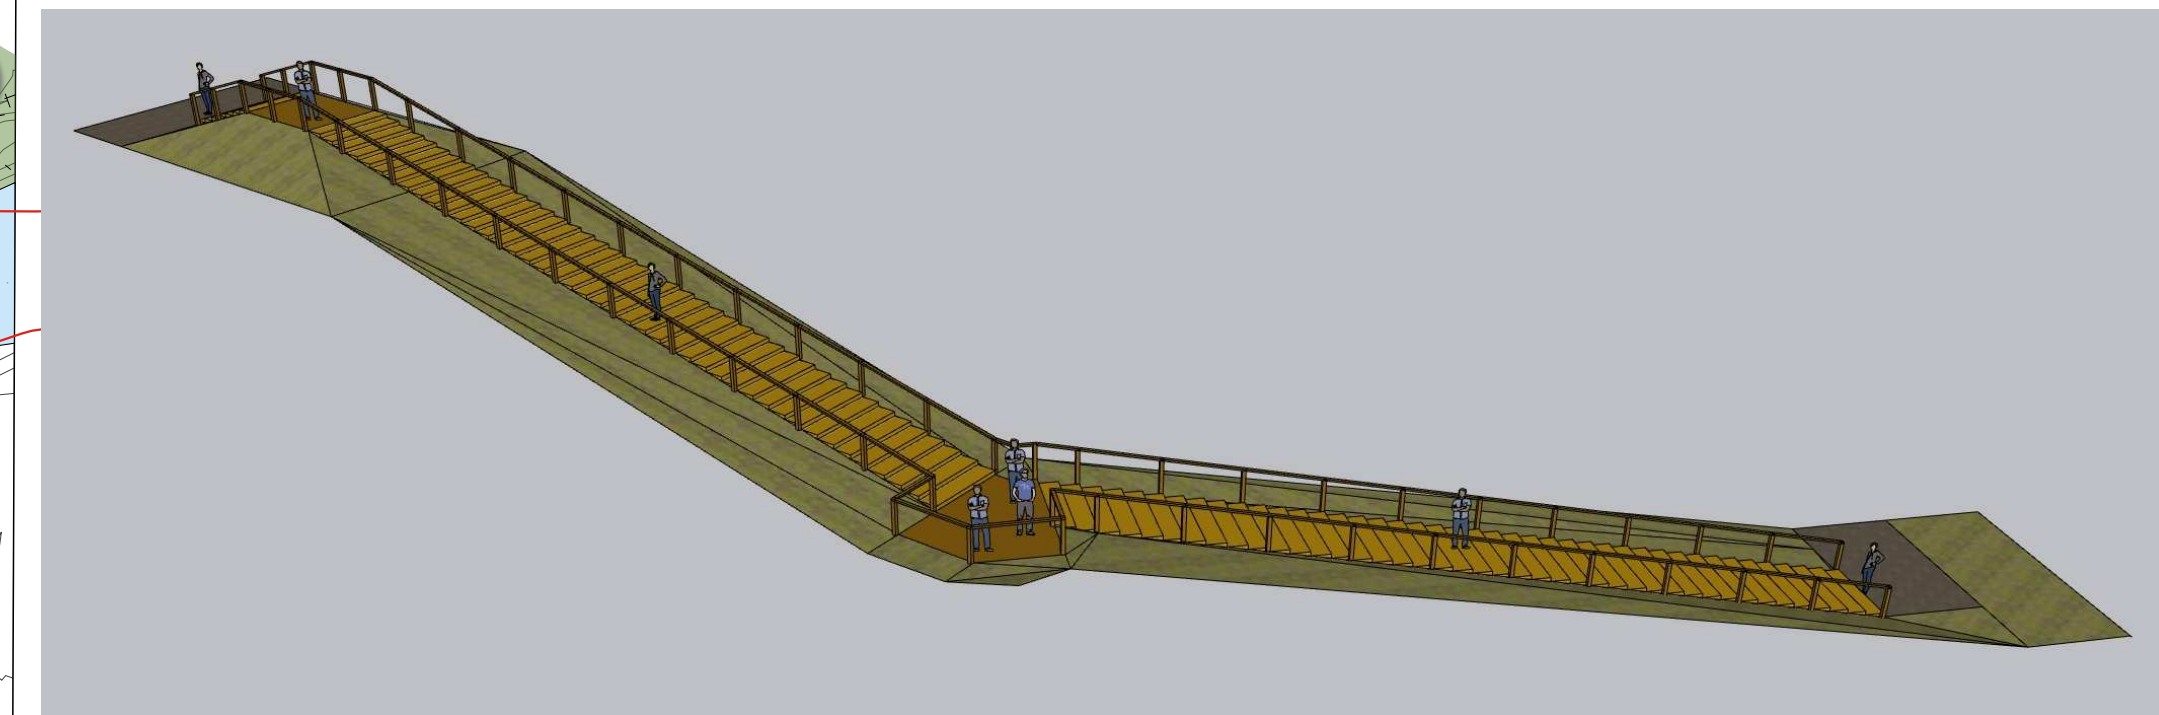

KUNTOPORTAAT:

- kaksisuuntainen porrasjuoksu, vakioimittaiset askelmat
- luiskan kaltevuus 1:4,6
- nousu 120 mm, etenemä 550 mm
- portaiden vaakasuorapituus 49,0 m, luiskapituus 50.1 m
- 85 askelmaa + lepo-/kääntymistaso
- portaiden leveys 2,4 m
- alalähde tasamaalla (vaatii täyttöä ja polkulinjan levennyksen)
- ylälähde korotetulta tasanteelta (maastokumpare)

Kuntoportaat:
1:200/1:200

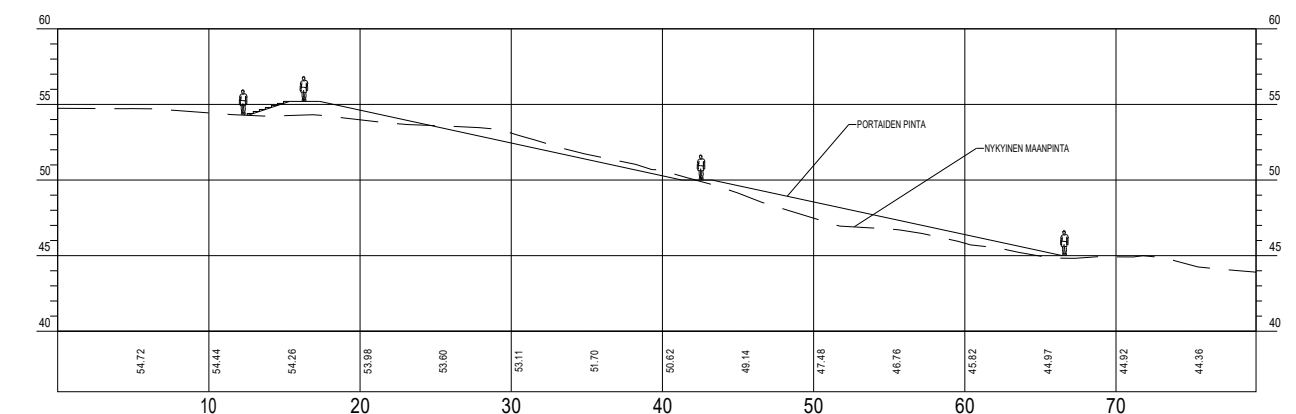

Tunn.	Muutos		Muuttaja	Päivys
	MASEMASUUNNITTELU HARJO-SOIN OY	Tark.	Timo Soini	
		Suunn.	Soili Harju-Soini	
Koordinaattijärjestelmä:	ETRS-GK25		(C) Tuusulan kunta, kartta- ja paikkatieto/ 20xx	
Korkeusjärjestelmä:	N2000			
Kylä 31 Roinla	Kortteli/Tila	Tontti/R.nro		
Rakennustoimenpide PUISTO			Nähtävillä	
			Tekn. litk hyv.	\$
Rakennuskohteen nimi ja osoite KELLOKOSKEN JOKIPIUSTO JA KUNTOPORTAAT KELLOKOSKI, TUUSULA			Piirustuslaji Puistosuunnitelmaehdotus	
			Piirustuksen sisältö Asemapiirustus	Mittakaavat 1:500
TUUSULAN KUNTA Kunnallistekniikan suunnittelu			Puisto ja kuntoportaati	
Pvm 22.9.2025	Piirt.	Suunn.	Tark.	
			Suunnitteluala, työn numero MAS	Piir nro 2241 - 1