


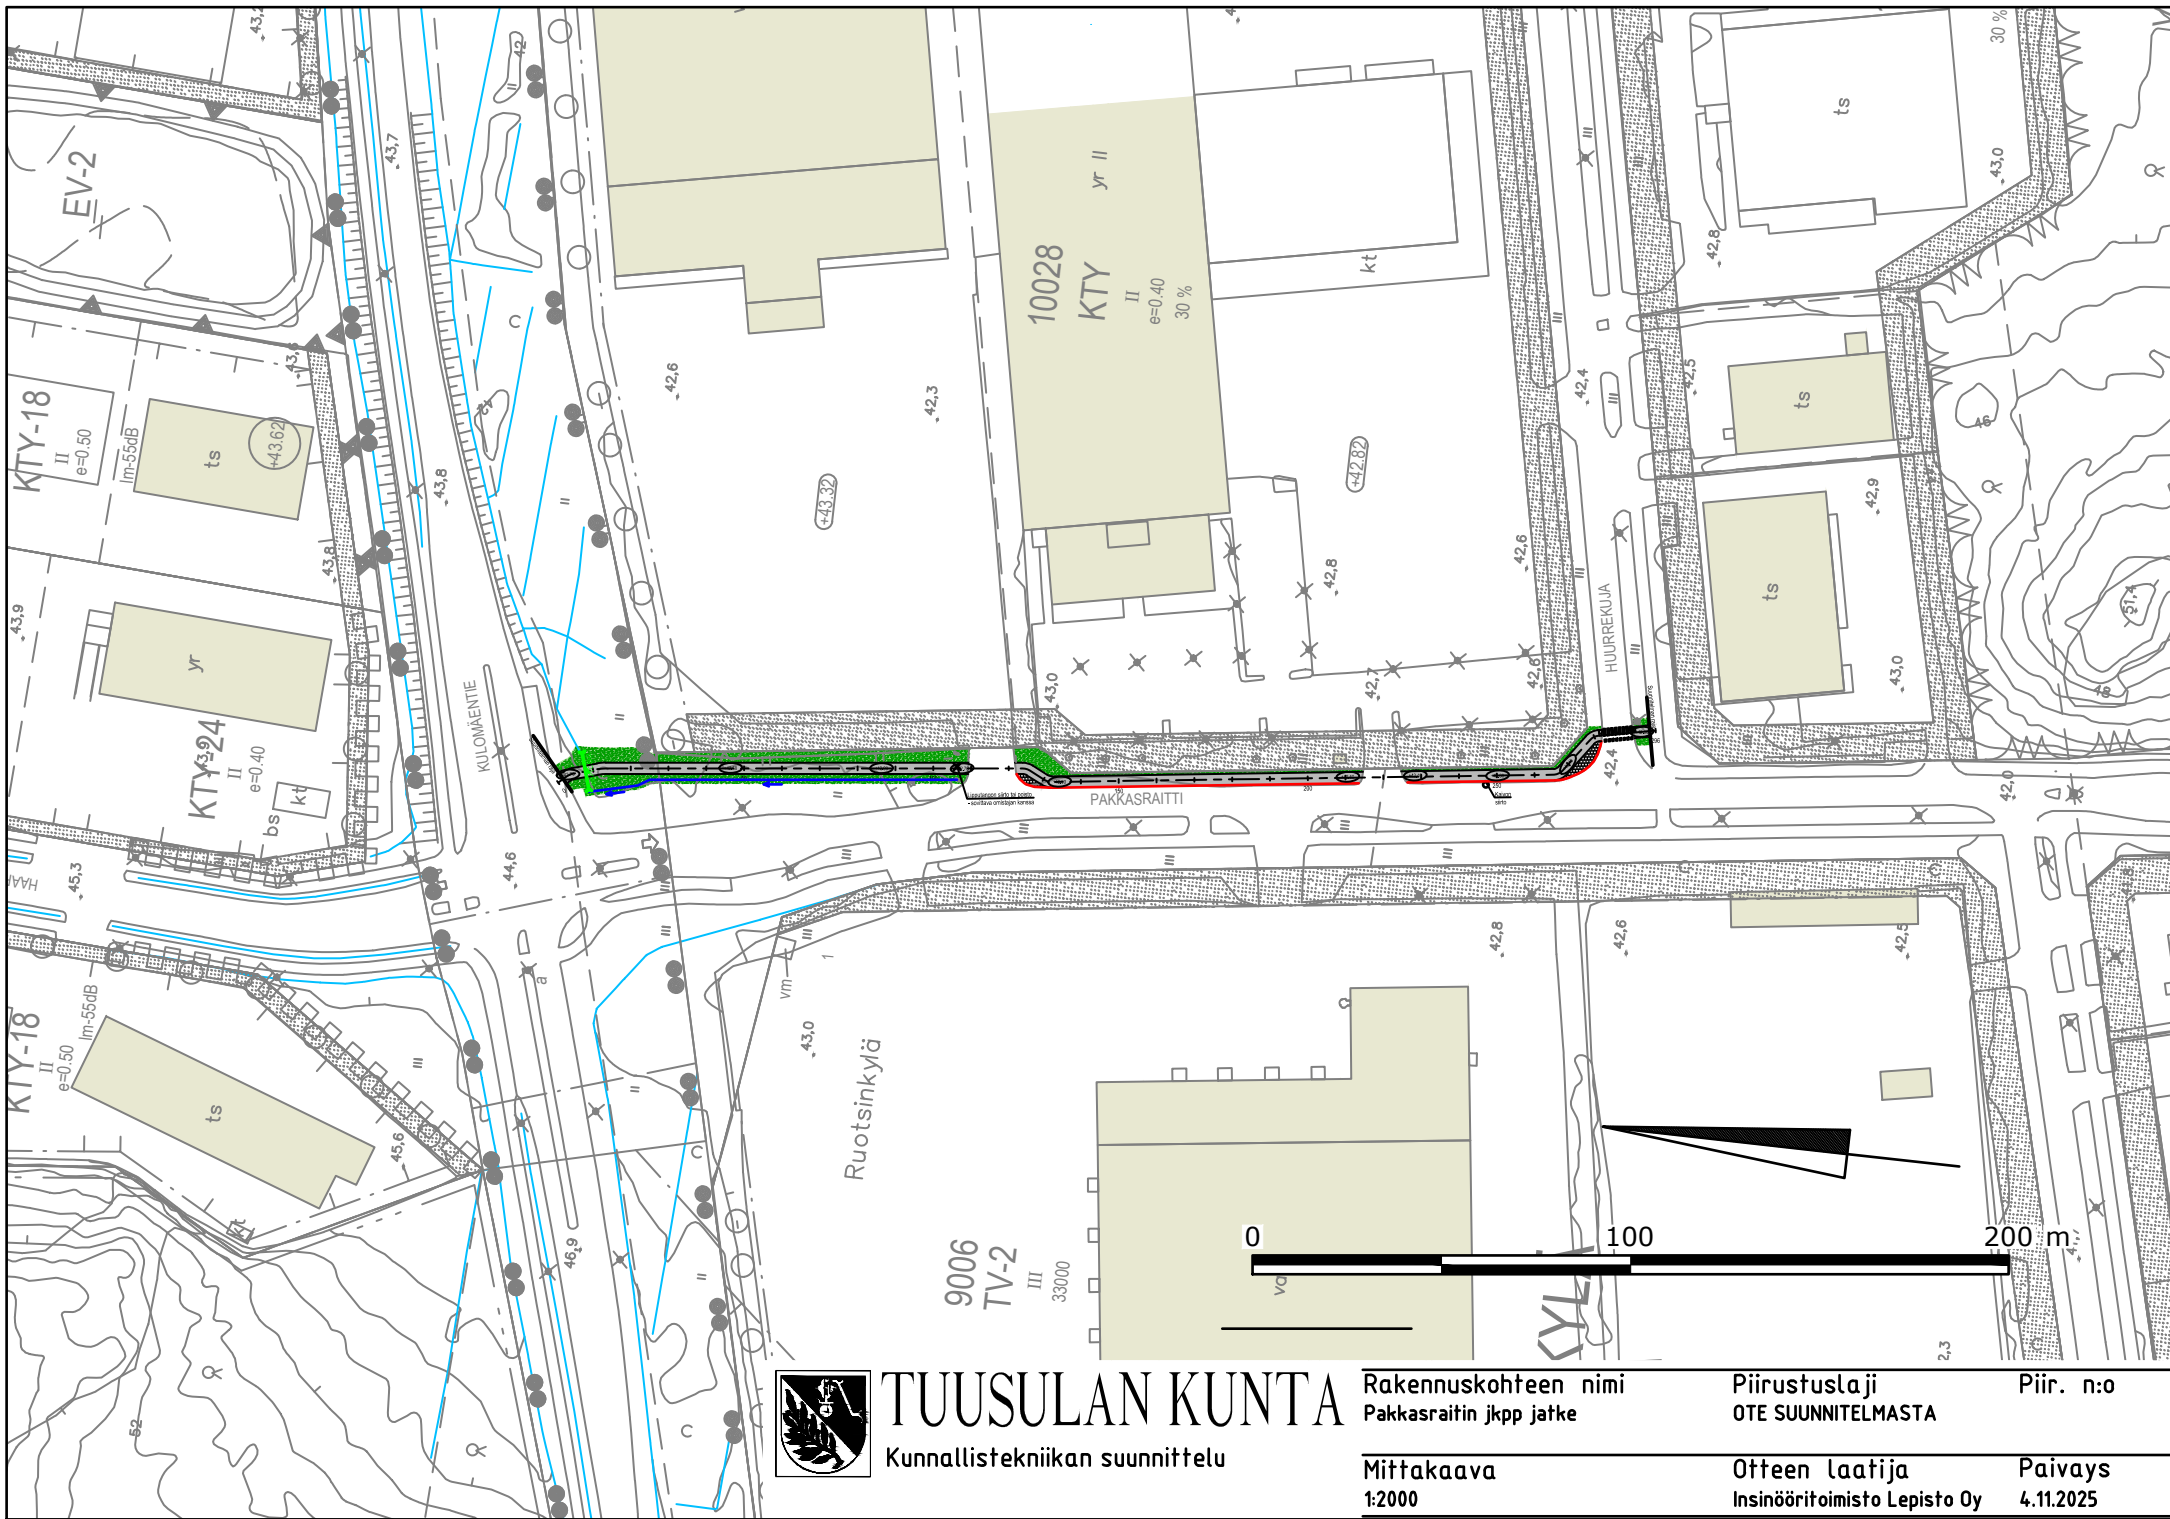

TUUSULAN KUNTA

Kunnallistekniikan suunnittelu

Rakennuskohteen nimi
Pakkasraitin jkpp jatke

Mittakaava
1:2000

Piirustuslaji
OTE SUUNNITELMASTA

Otteen laatija
Insinööritoimisto Lepisto Oy

Piir. n:o

Paivays
4.11.2025