Uusi tai parannettava tieyhteys
Muiden suunnitelmien mukaiset järjestelyt
Jalankulku- ja pyöräilytie
Meluntorjunta
Kiertoliittymä
Silta

Ei asemakaavaa

Puomein suljettu ajoyhteys erikoiskuljetuksia varten. Tarvittaessa Tuusulanväylälle myös keskikaistan ylitysmahdollisuus, jos reitti ei järjesty Tuusulan itäväylältä pohjoisen suunnasta Tuusulanväylälle etelään Korvenrannan eritasoliittymän ja Majavatien kautta.

E1
RIIHIKALLION ETL

E2
KORVENRANNAN-
TIEN ETL

Asemakaava-alue

Ei asemakaavaa

Tuusula Vantaa

Kt 45 Tuusulanväylä

mt 11466 Tuusulan itäväylä

mt 11556 Vanha Tuusulantie

Pellavamäentie

Haukantie

Ameritie

Majavantie

Korvenrannantie

Meluseinä

Lentoradan linjaus

0 km

1 km

2 km

3 km

0 500 1000 m

Elinkeino-, liikenne- ja ympäristökeskus

TUUSULA

SITOWISE

2024

Maantie 11466, Tuusulan itäväylä,
aluevaraussuunnitelman 2010 päivitys

Suunnitelmakartta
1 : 10 000

Piir. n:o
Y1-1

Uusi tai parannettava tieyhteys
Muiden suunnitelmien mukaiset järjestelyt
Jalankulku- ja pyöräilytie
Meluntorjunta
Kiertoliittymä
Silta

Itäväylän pohjoinen jatke tarkentuu kaavoituksen yhteydessä

Ei asemakaavaa

Asemakaava-alue

mt 148 Kulloontie

E5
KULLOONTIEN ETL

M3 Y5 S12 J Melukaide S11 R5 J R3 Meluseinä Meluseinä R4 S10 R2 Meluseinä M1 R1 Y3 M3 Melukaide S8 S7 K2 R2A J J R2B R1A R1B S9 J J S6 Melukaide J 4 km 5 km 6 km

Tuusula / Kerava

Lentoradan linjaus

Länttinen Kannistontie

mt 148 Kulloontie

Ei asemakaavaa

Asemakaava-alue

mt 11589 Fallbackantie

Teollisuustie

Telitie

Fallbackantie

M1 R2A J M2 K R2B S4 J 3 km 4 km S5 J R1A R1B

E4
RYKMENTINPUISTON
ETL

E3
FALLBACKANTIEN ETL

Lentoradan linjaus

Ei asemakaavaa

Vantaa

Tuusula

Tuusula

Kerava

0 500 1000 m

Elinkeino-, liikenne- ja ympäristökeskus

TUUSULA

SITOWISE

2024

Maantie 11466, Tuusulan itäväylä, aluevaraussuunnitelman 2010 päivitys

Yleiskartta
1 : 10 000

Piir. n:o
Y1-2

Ei asemakaavaa

Peurantie 20 asemakaava-alueen meluntorjunta suunnitellaan kaavatyön yhteydessä. Meluntorjunta sovitetaan aluevaraussuunnitelman ratkaisuihin.

Asemakaava-alueen raja

Asemakaava-alue

Peurantie

Asemakaava vireillä

Riihikallion

E1 RIIHIKALLION ETL

Puomein suljettu ajoyhteys erikoiskuljetuksia varten. Tarvittaessa Tuusulanväylälle myös keskialueen ylitysmahdollisuus, jos reitti ei järjesty Tuusulan itäväylältä pohjoisen suunnasta Tuusulanväylälle etelään Korvenrannan eritasoliittymän ja Majavantien kautta.

Suoja-alueen raja

kt 45 Tuusulanväylä

Suoja-alueen raja

Firanlähteentie

Firankaari

Firantie

Meluseinä

Mahdollinen meluvallin tilavaraus, toteuttamiskelpoisuus tutkittava jatkosuunnittelun yhteydessä

Ei asemakaavaa

Snyk

mt 11556 VanhaTuusulantie

Tuusula

Vantaa

0m 50 100 150 200m

Elinkeino-, liikenne- ja ympäristökeskus

TUUSULA


SITOWISE

2024

Maantie 11466, Tuusulan itäväylä, aluevaraussuunnitelman 2010 päivitys

Suunnitelmakartta
1:4000

Piir. n:o
Y2-1

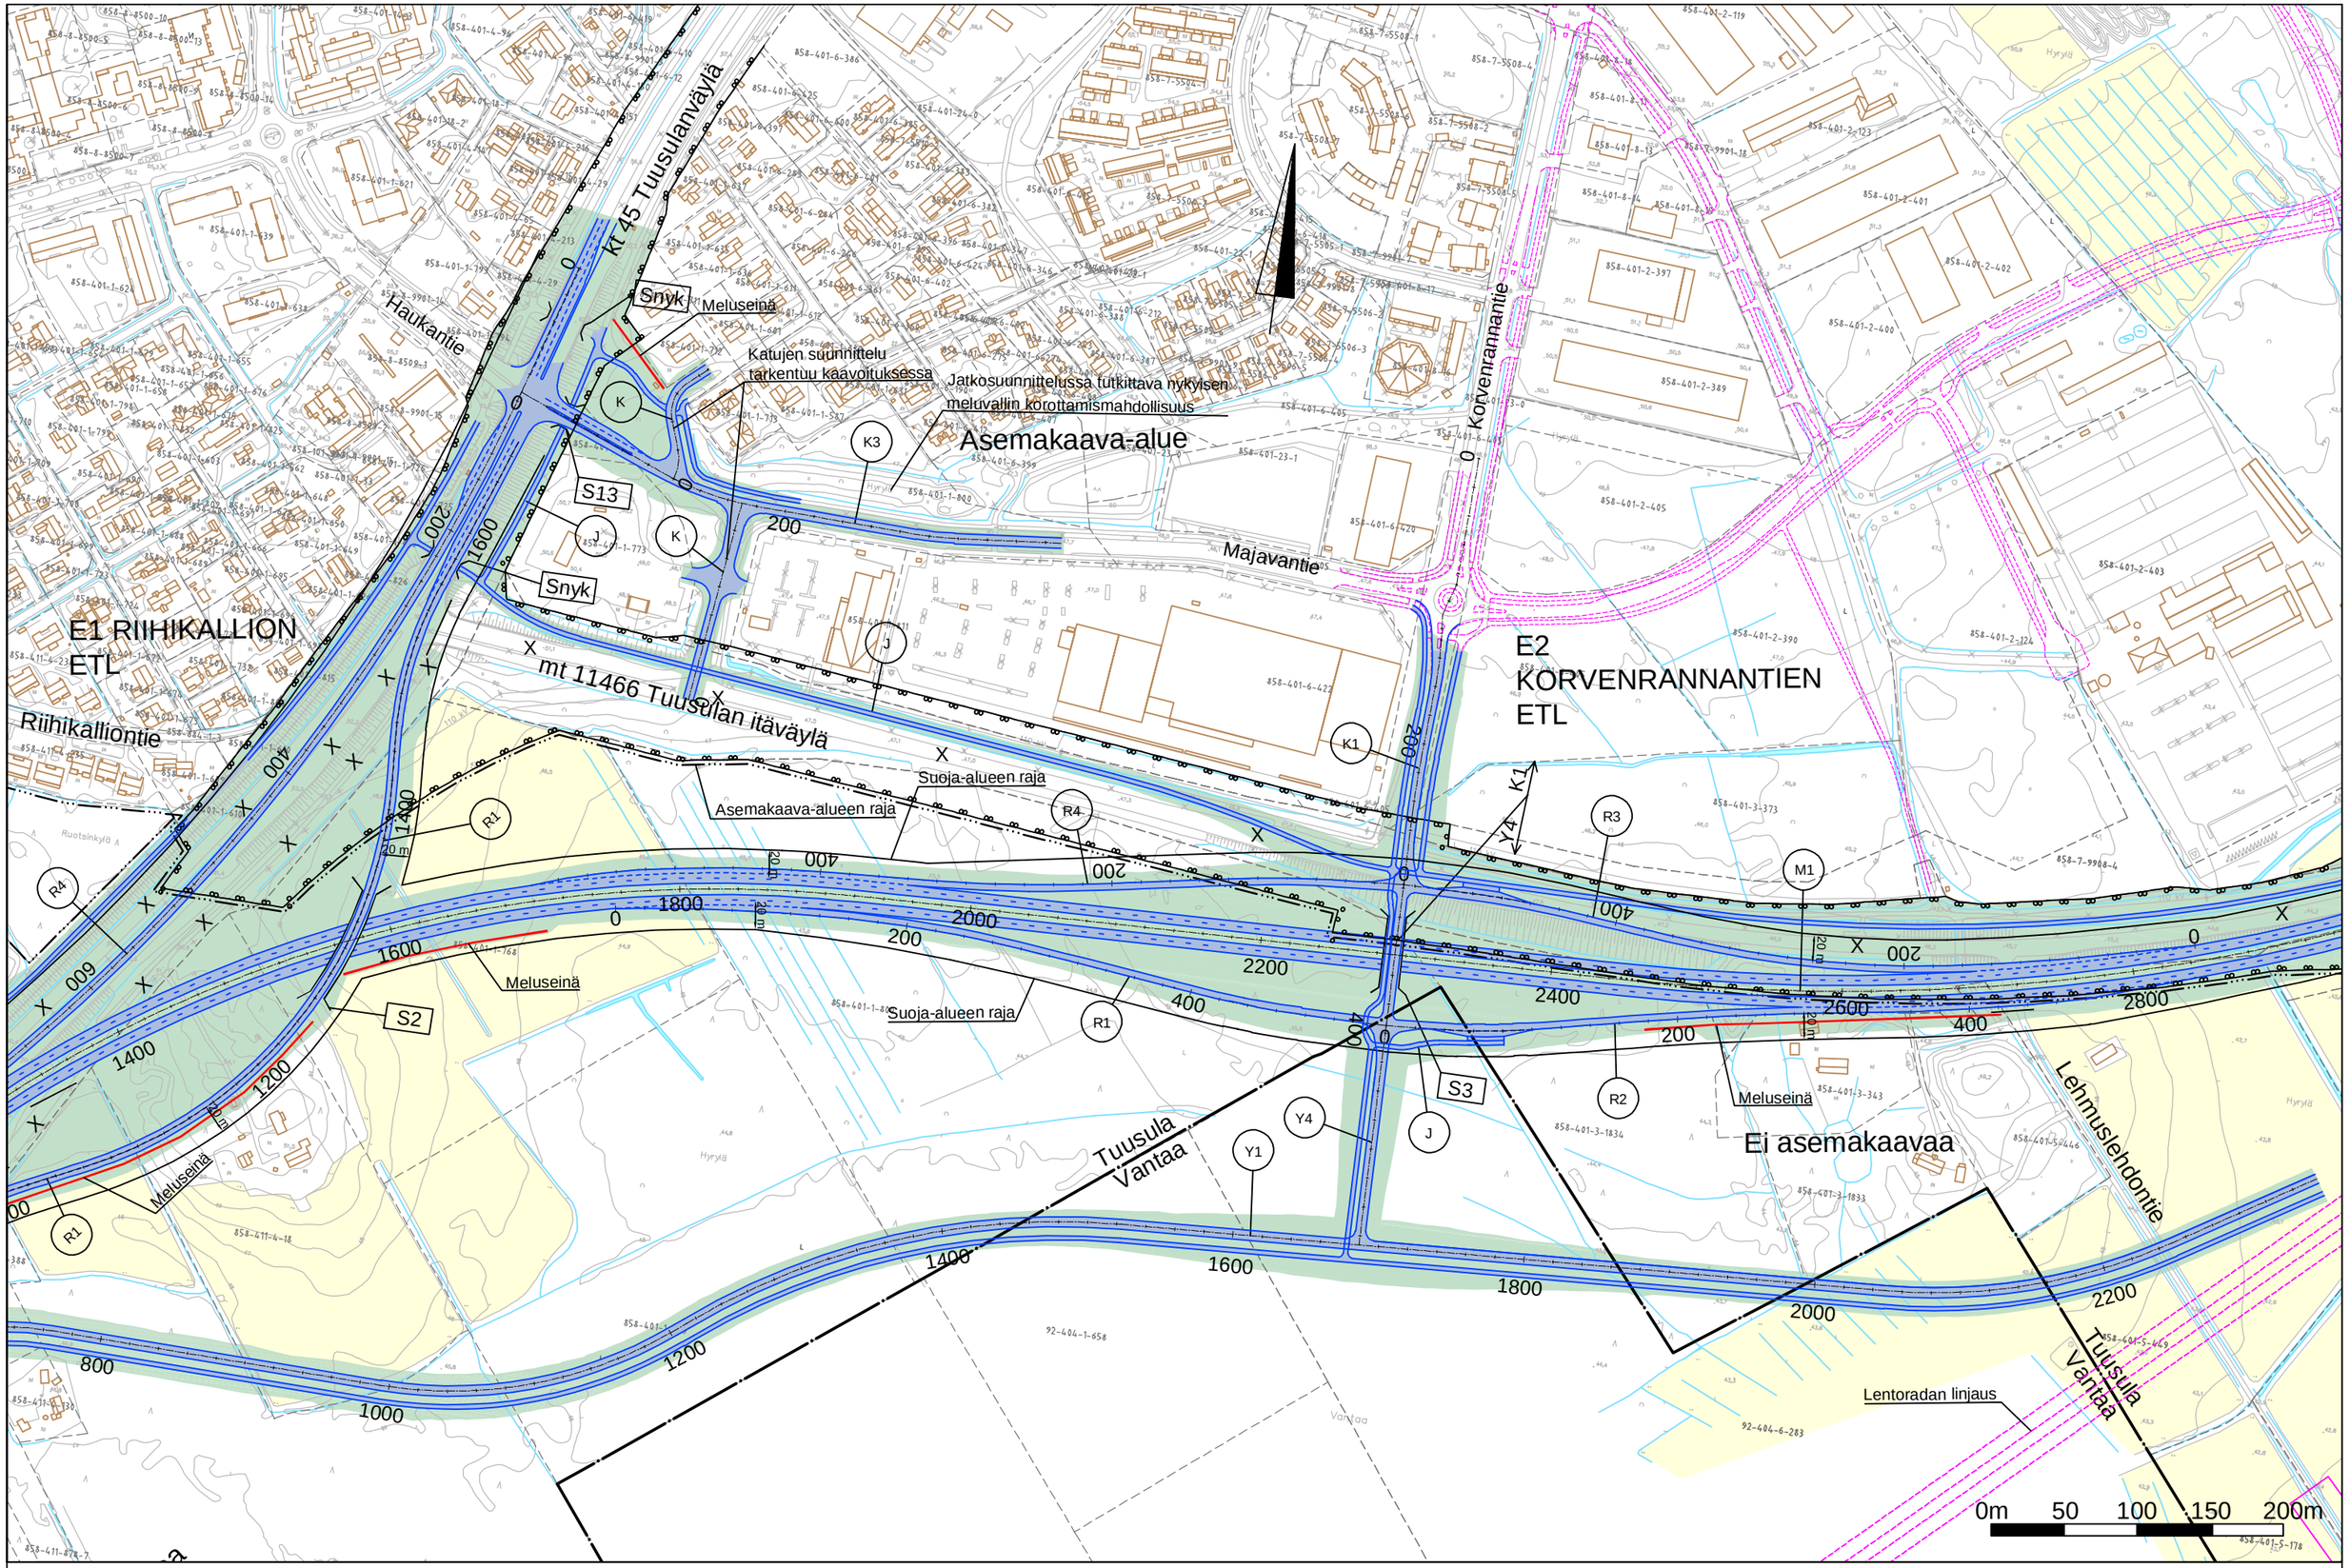

Elinkeino-, liikenne- ja ympäristökeskus

TUUSULA

SITOWISE

2024

Maantie 11466, Tuusulan itäväylä,
aluevaraussuunnitelman 2010 päivitys

Suunnitelmakartta
1:4000

Piir. n:o
Y2-2

Asemakaava-alue

E3 FALLBACKANTIEN
ETL

mt 11589 Fallbackantie

Telitie

Teollisuustie

Puomein suljettava
ajoyhteys säilytetään
erikoiskuljetuksia varten

Suoja-alueen raja

Asemakaava-alueen raja

Melukaide

Suoja-alueen raja

S4

S5

R2A

R2B

R1A

R1B

M1

M2

J

Asemakaava-alueen raja

Keskialueen ylityspaikka
ramppien tai Teollisuustien
ERIKU-liittymän yhteyteen

Lentoradan linjaus

Ehdotettu liikenne-
alueen raja

Lentoradan kuiluvaraus

Ei asemakaavaa

Lehmuslehdontie

Tuusula

Tuusula
Vantaa

Fallbackankaari

mt 11589 Fallbackantie

0m 50 100 150 200m

Elinkeino-, liikenne- ja ympäristökeskus

TUUSULA


SITOWISE

2024

Maantie 11466, Tuusulan itäväylä,
aluevaraussuunnitelman 2010 päivitys

Suunnitelmakartta
1:4000

Piir. n:o
Y2-3

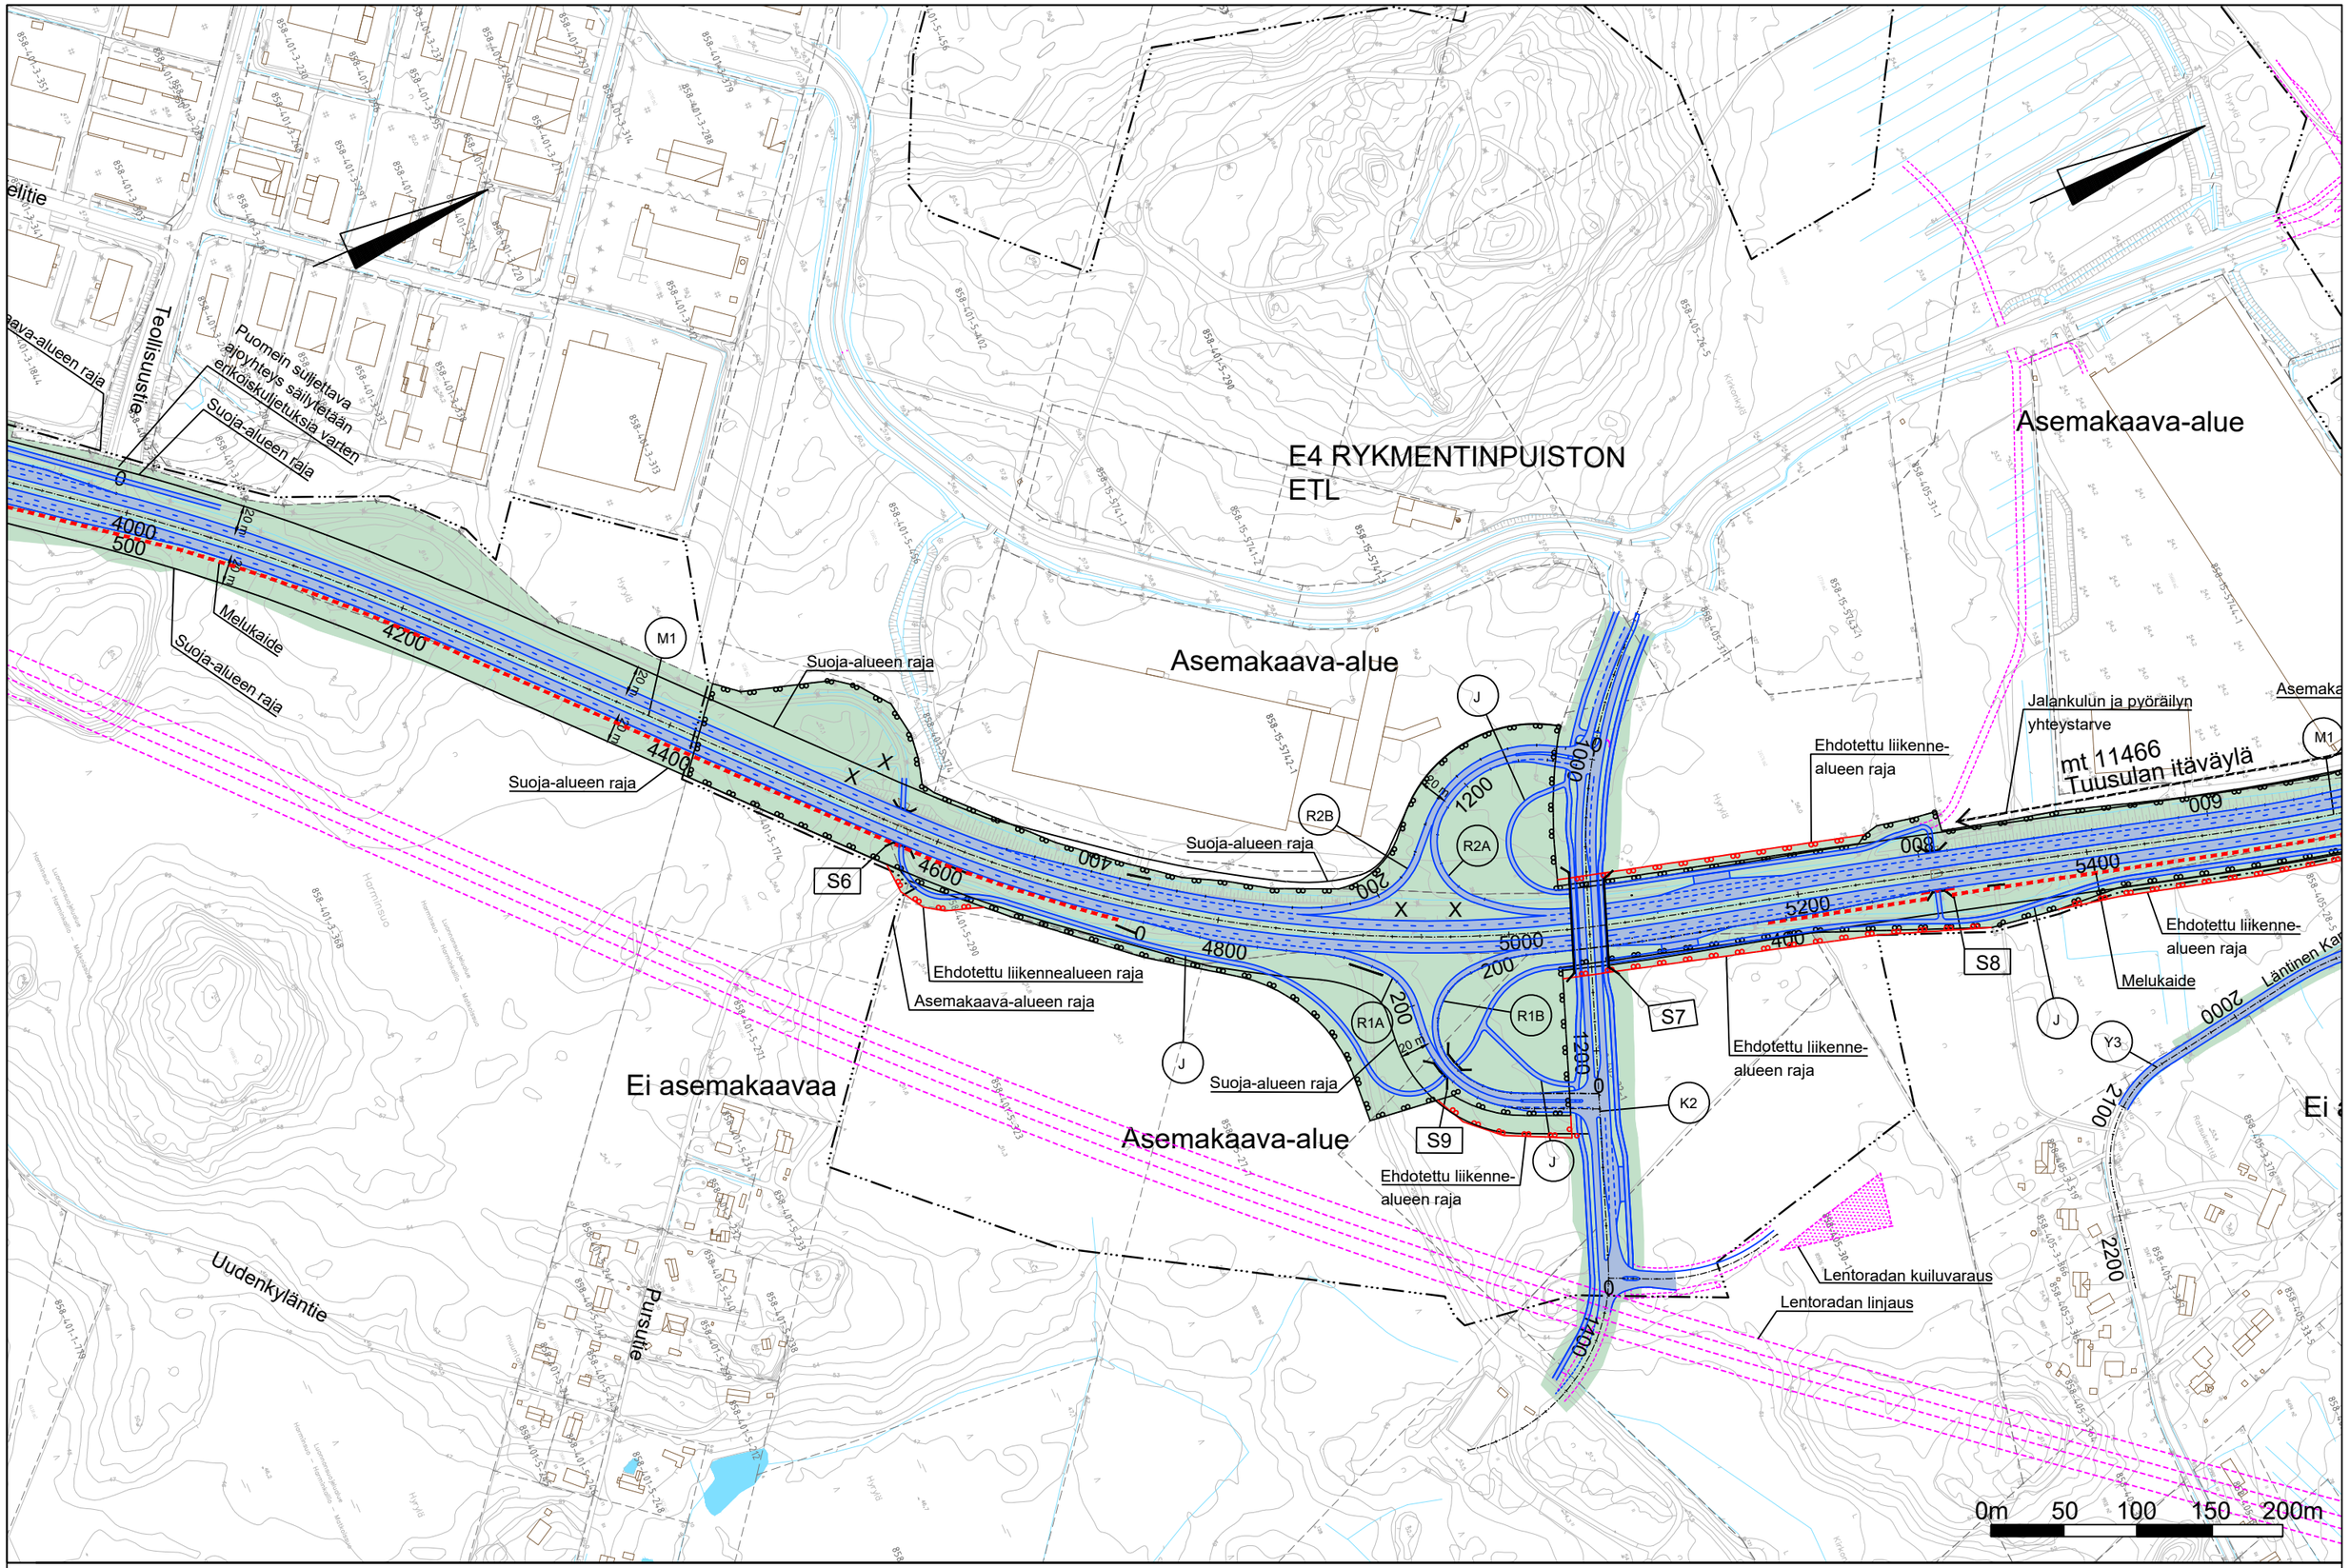

Elinkeino-, liikenne- ja ympäristökeskus

TUUSULA


SITOWISE

2024

Maantie 11466, Tuusulan itäväylä,
aluevaraussuunnitelman 2010 päivitys

Suunnitelmakartta
1:4000

Piir. n:o
Y2-4

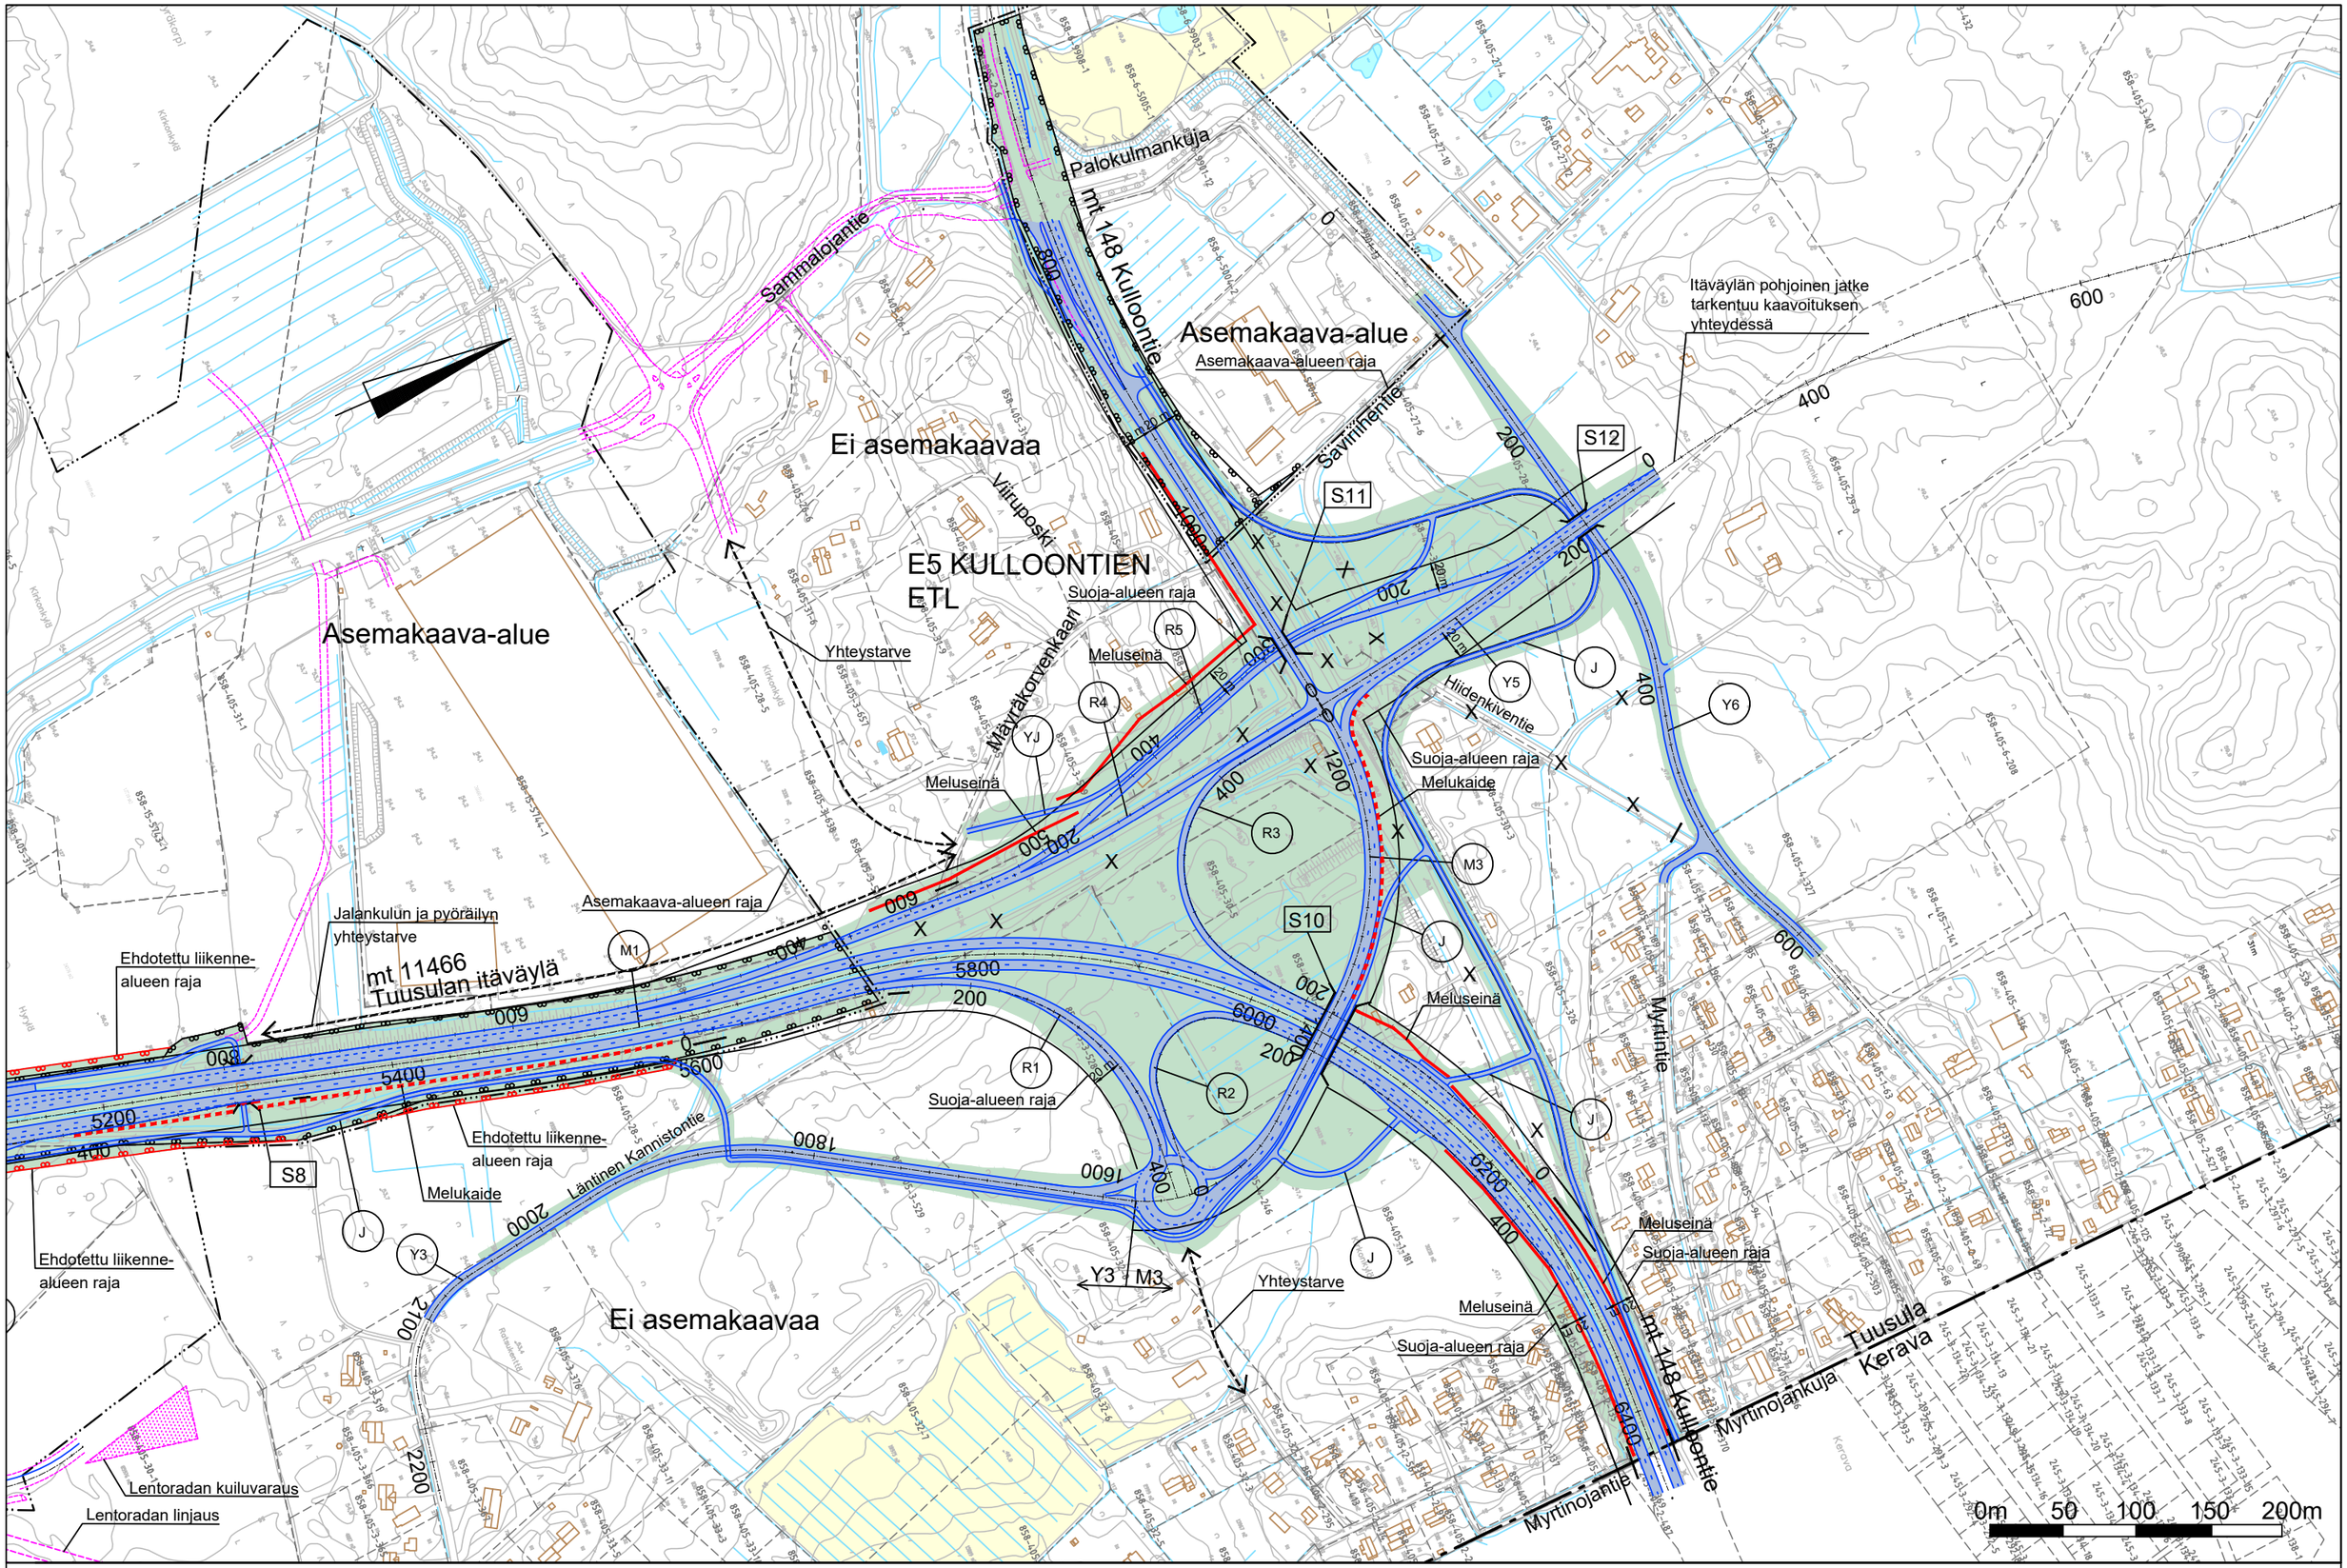

Elinkeino-, liikenne- ja ympäristökeskus

TUUSULA


SITOWISE


2024

Maantie 11466, Tuusulan itäväylä,
aluevaraussuunnitelman 2010 päivitys

Suunnitelmakartta
1:4000

Piir. n:o
Y2-5

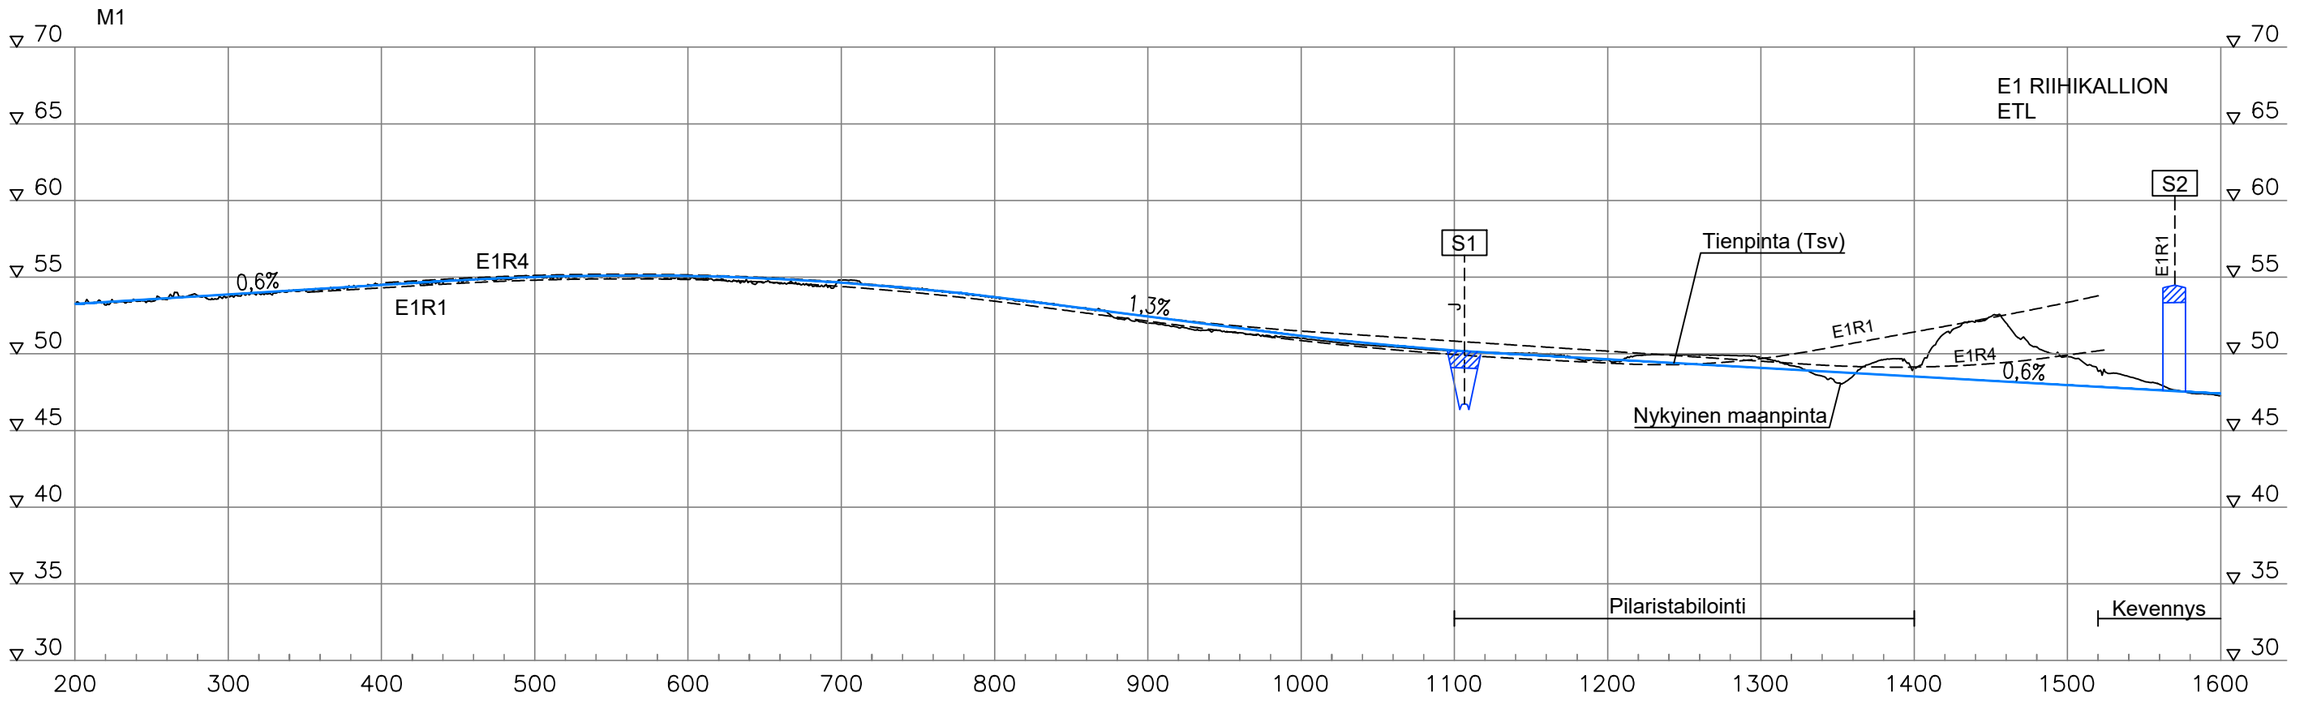

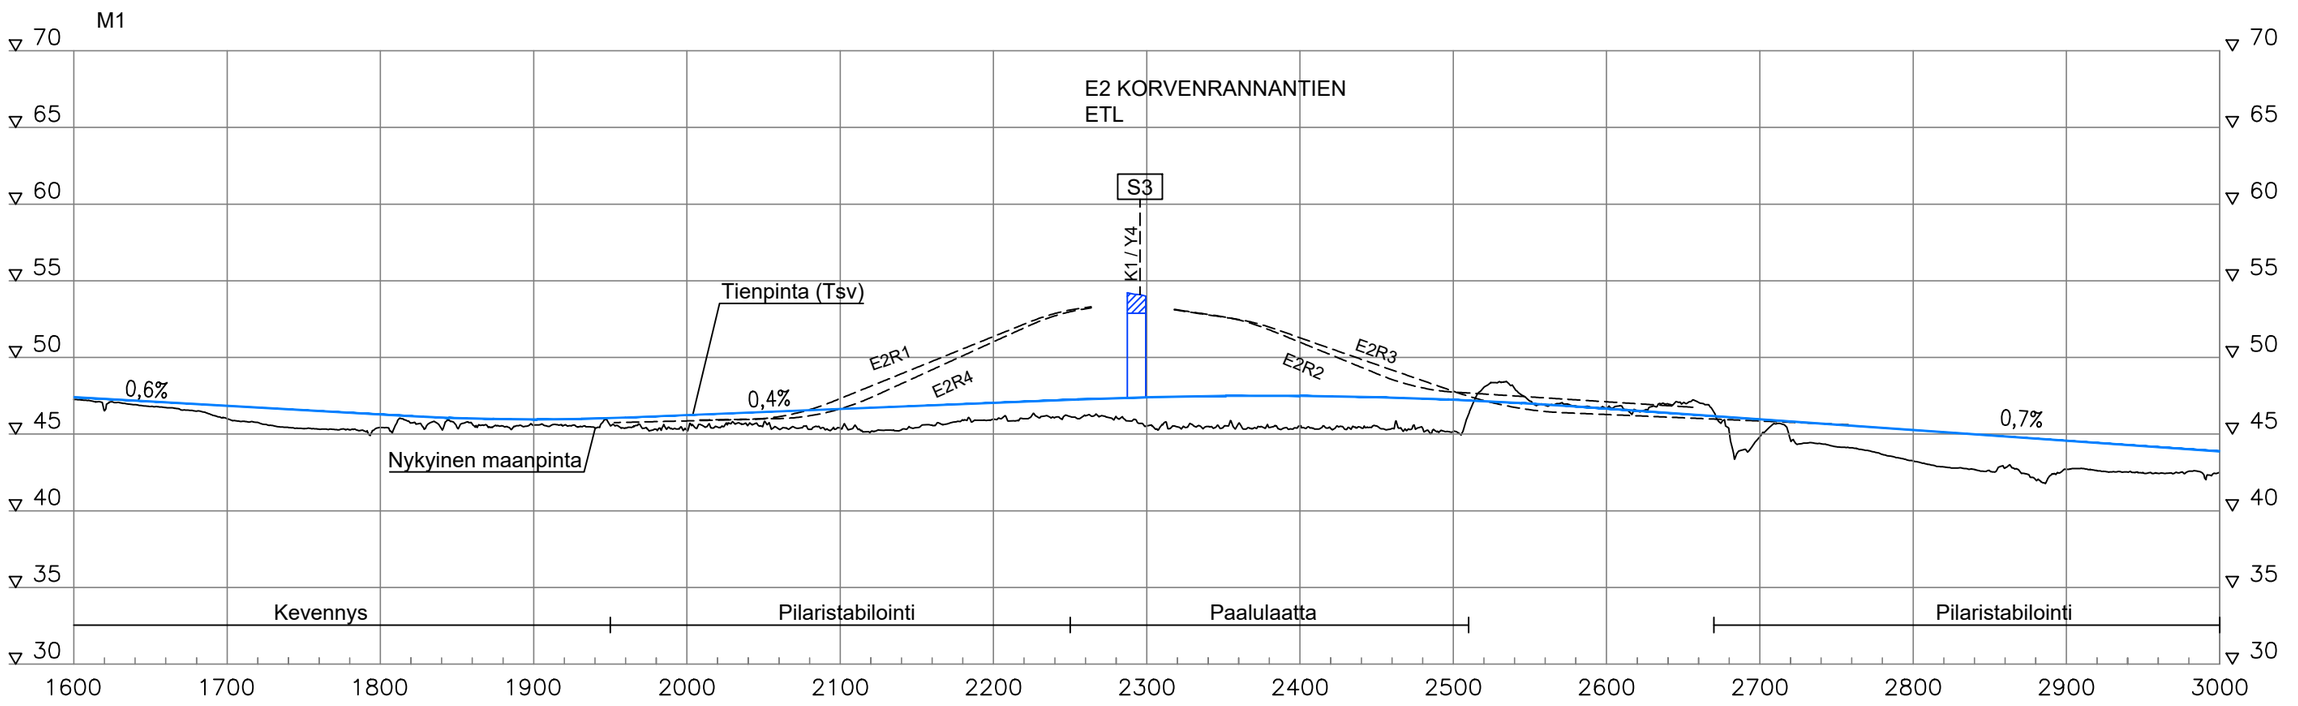

Elinkeino-, liikenne- ja ympäristökeskus

TUUSULA


SITOWISE


2024

Maantie 11466, Tuusulan itäväylä,
aluevaraussuunnitelman 2010 päivitys

Pituusleikkaus 1:4000/1:400
M1 plv 200-3000

Piir. n:o
Y2-6

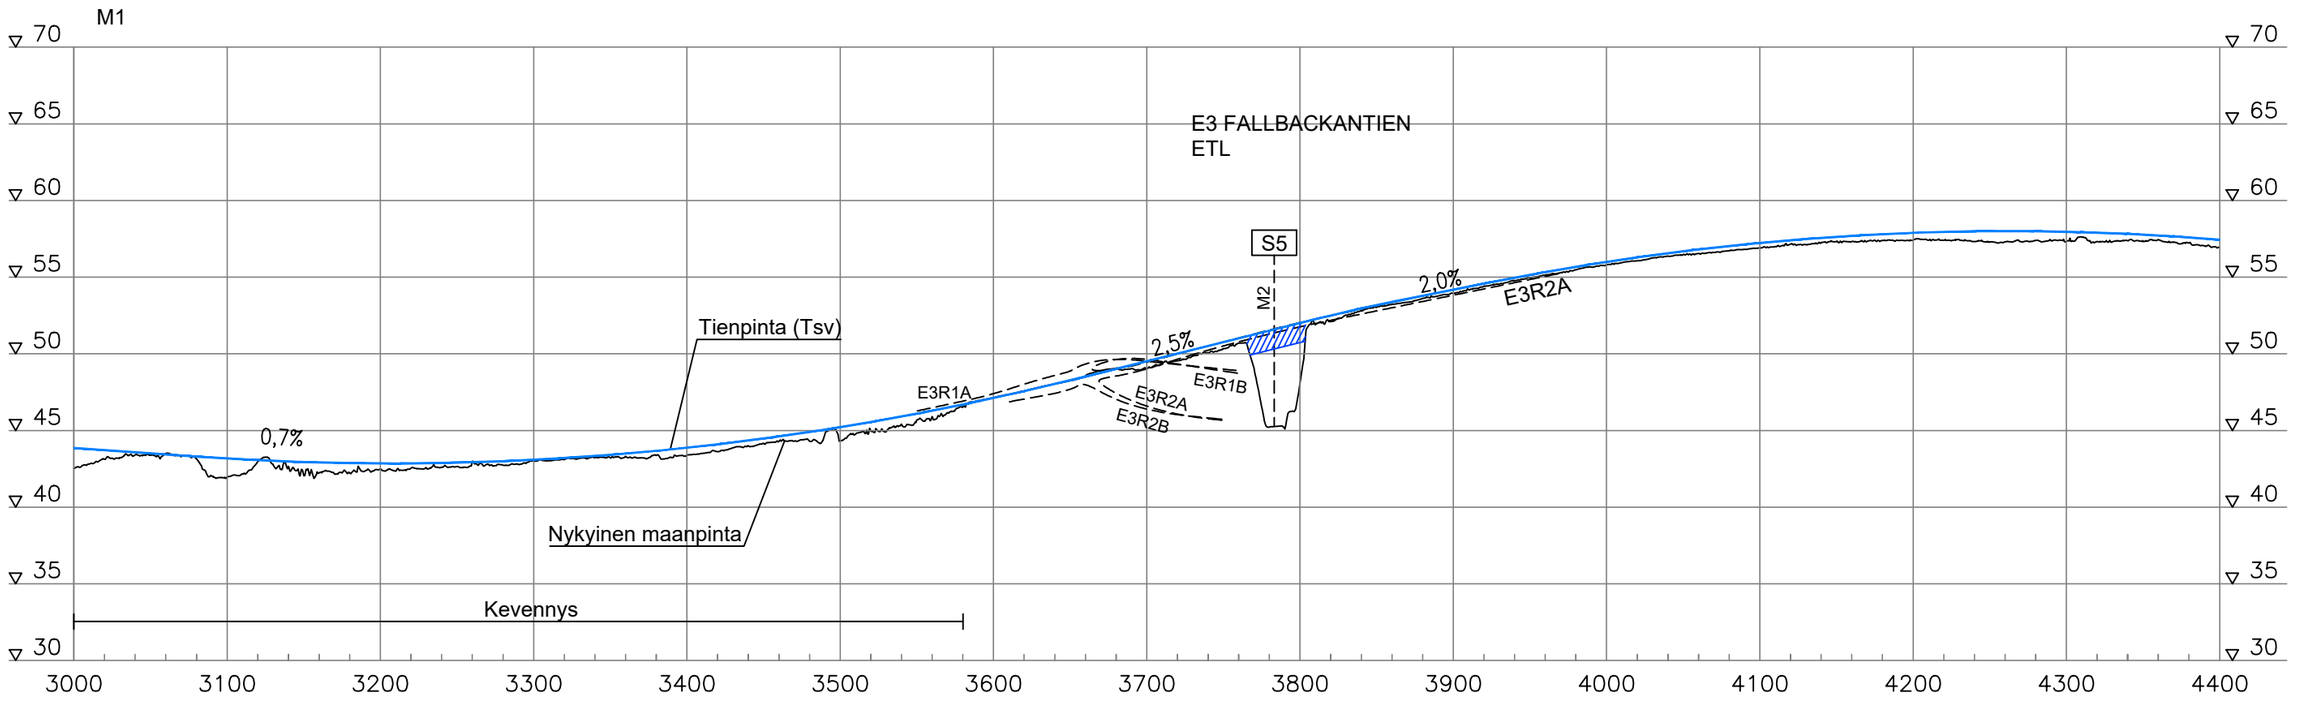

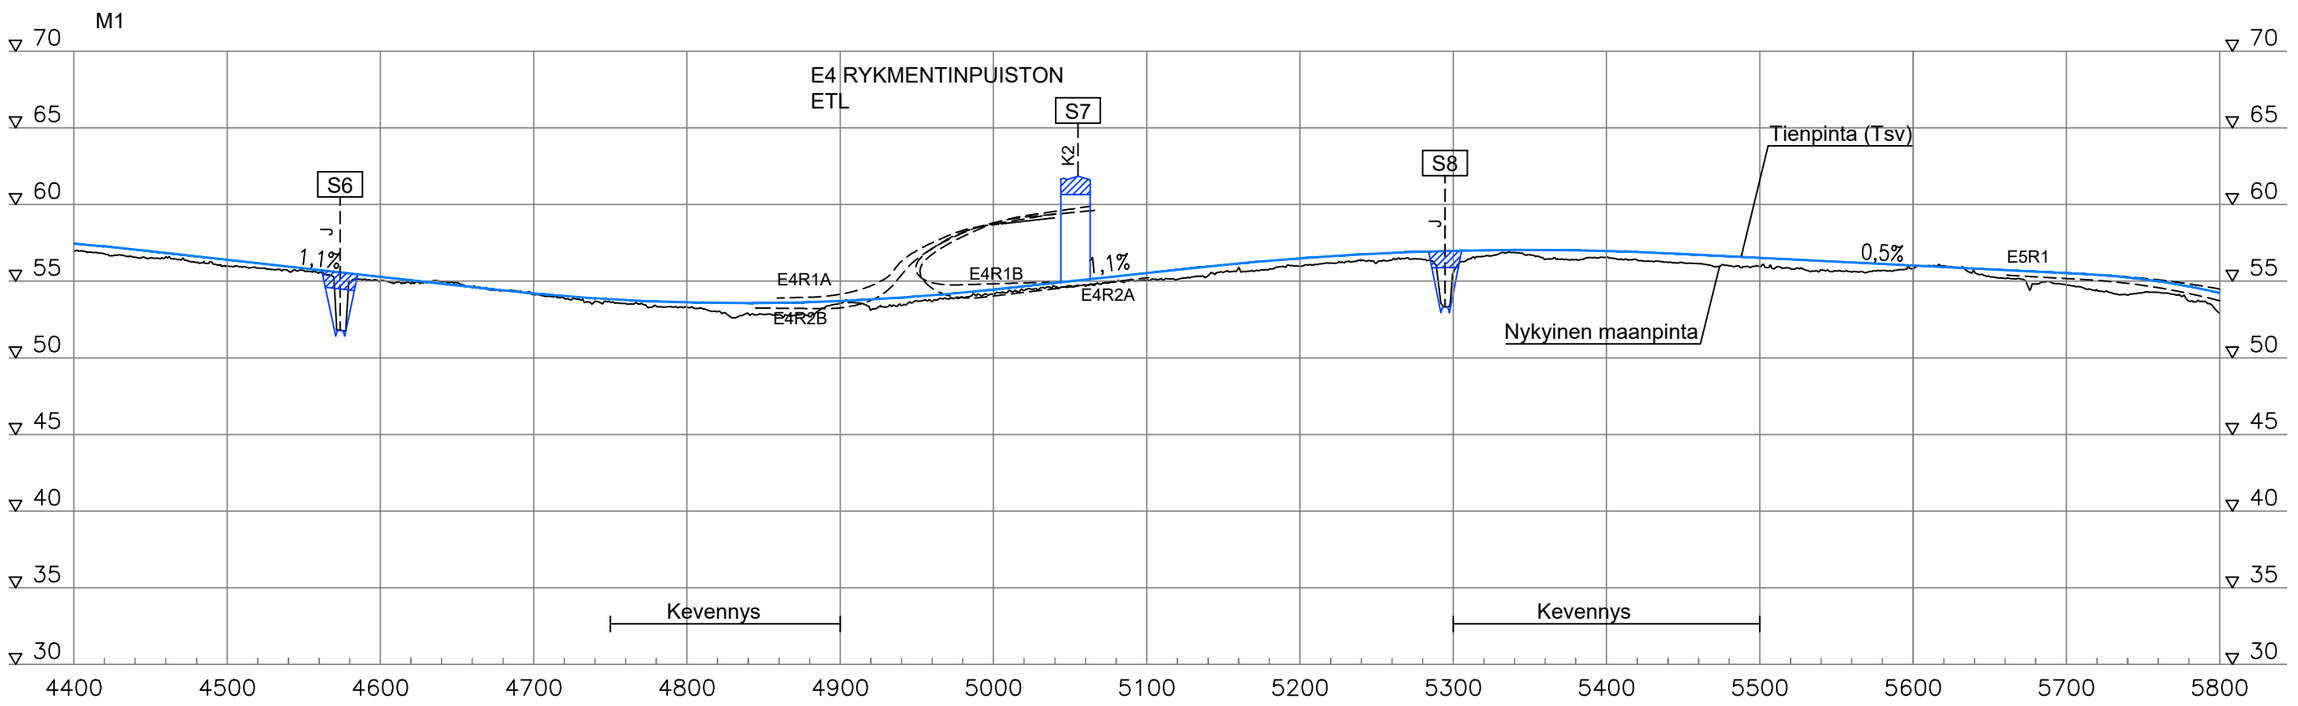

Elinkeino-, liikenne- ja ympäristökeskus

TUUSULA


SITOWISE

2024

Maantie 11466, Tuusulan itäväylä,
aluevaraussuunnitelman 2010 päivitys

Pituusleikkaus 1:4000/1:400
M1 plv. 3000-5800

Piir. n:o
Y2-7

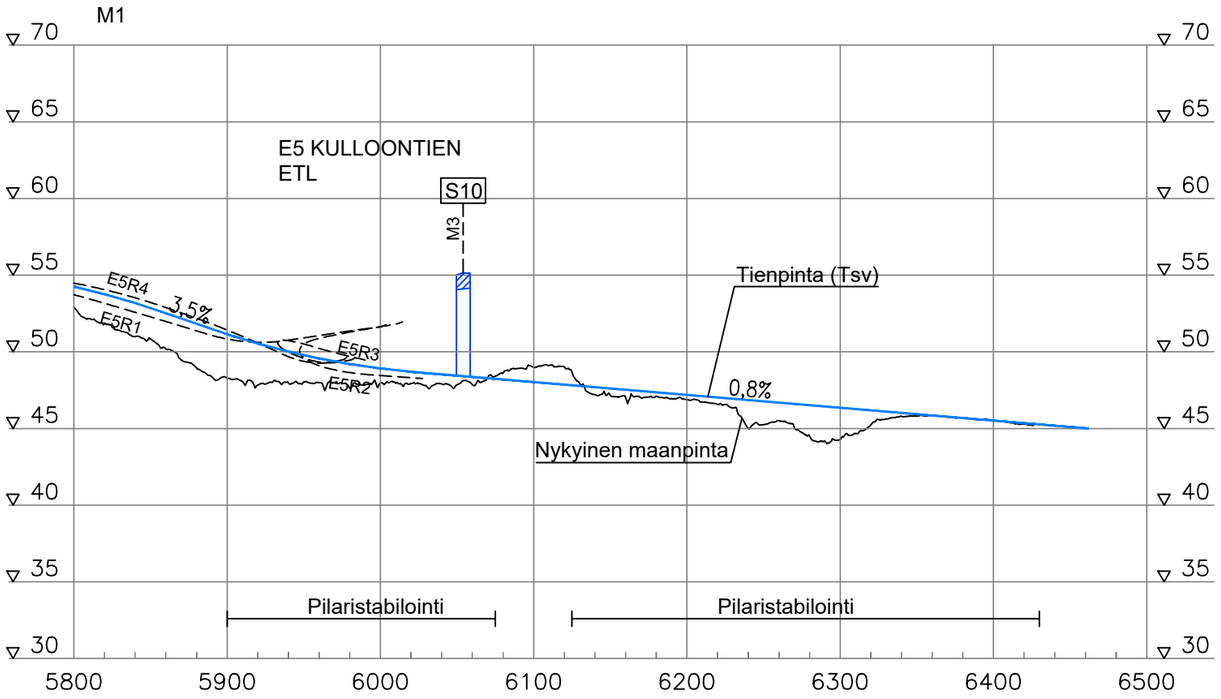

Elinkeino-, liikenne- ja ympäristökeskus

TUUSULA


SITOWISE


2024

Maantie 11466, Tuusulan itäväylä,
aluevaraussuunnitelman 2010 päivitys

Pituusleikkaus 1:4000/1:400
M1 plv. 5800-6500

Piir. n:o
Y2-8

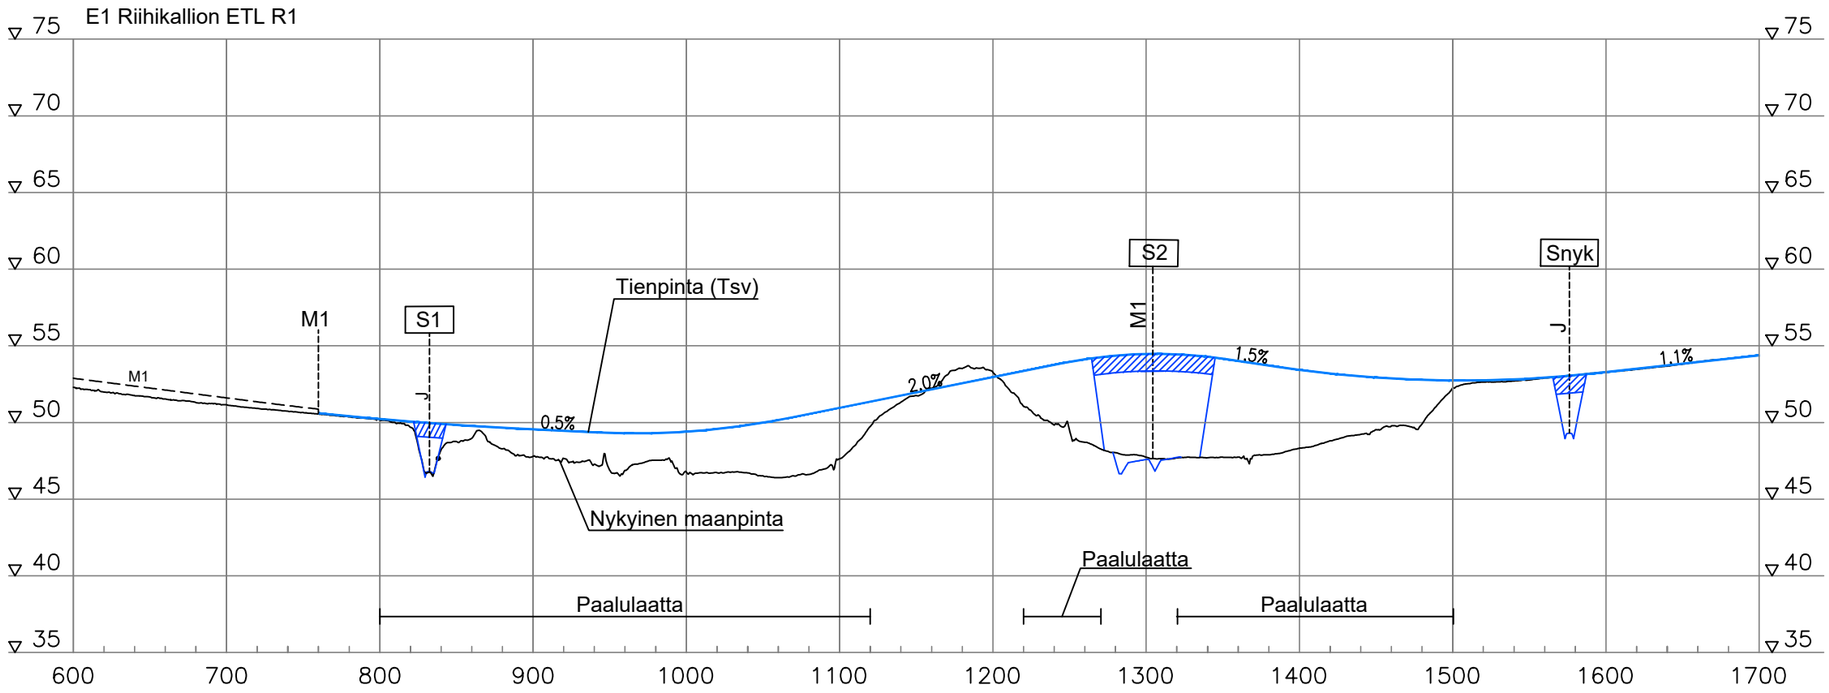

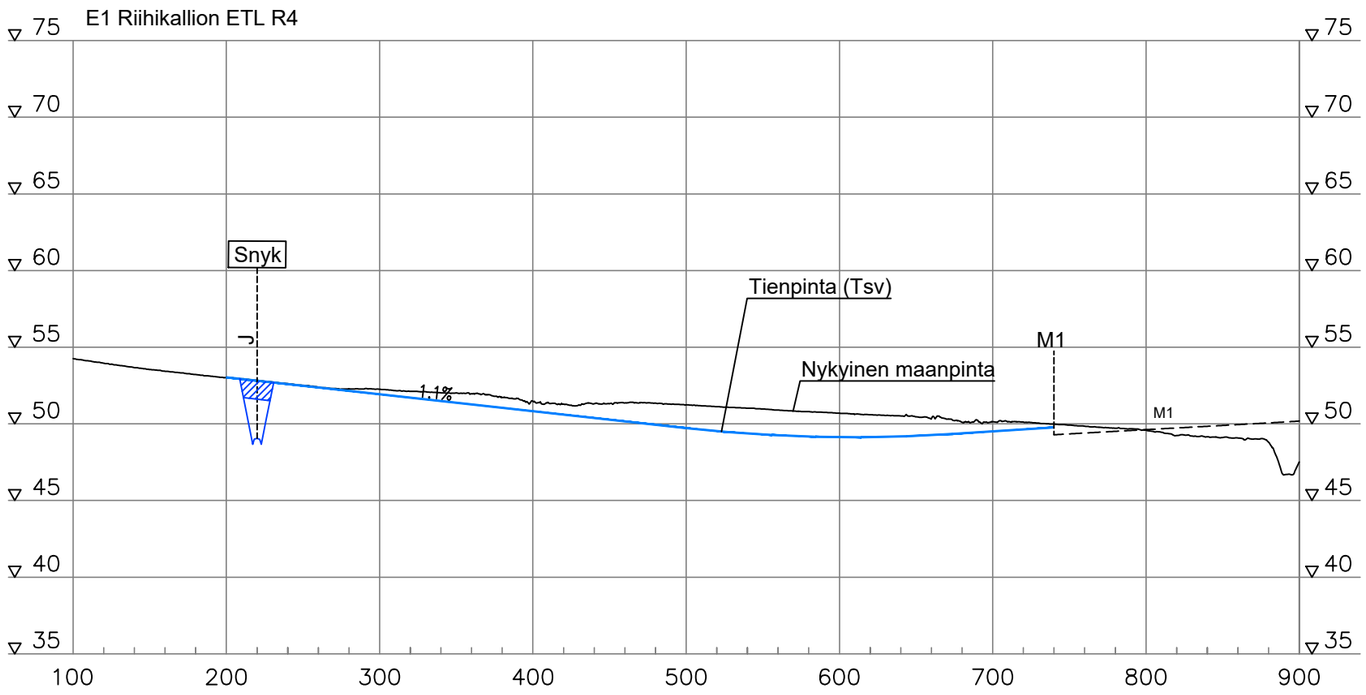

Elinkeino-, liikenne- ja ympäristökeskus

TUUSULA


SITOWISE


2024


Maantie 11466, Tuusulan itäväylä,
aluevaraussuunnitelman 2010 päivitys


Pituusleikkaus 1:4000/1:400
E1 rampit

Piir. n:o
Y2-9

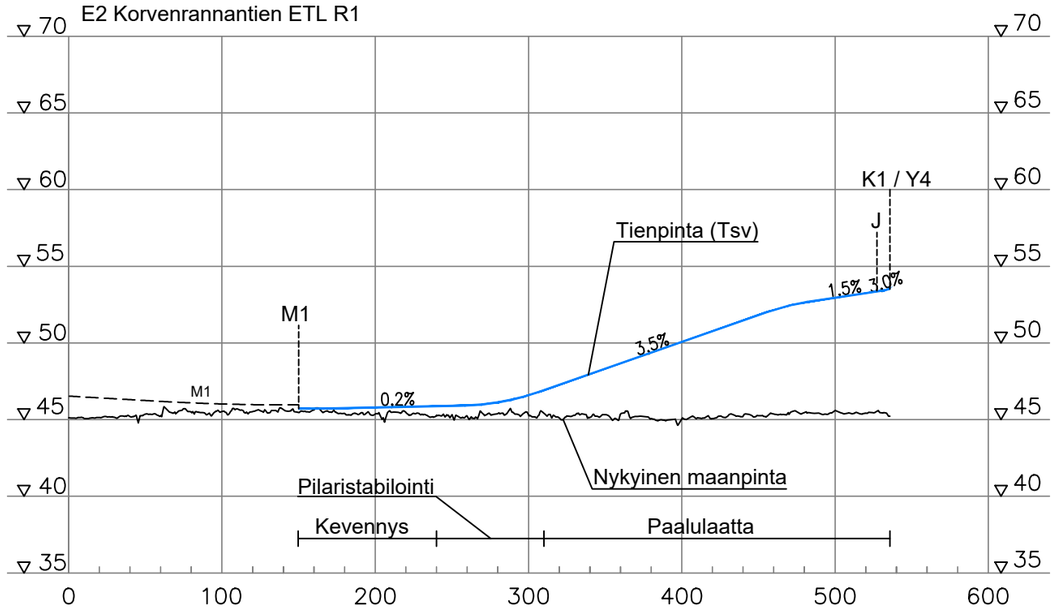

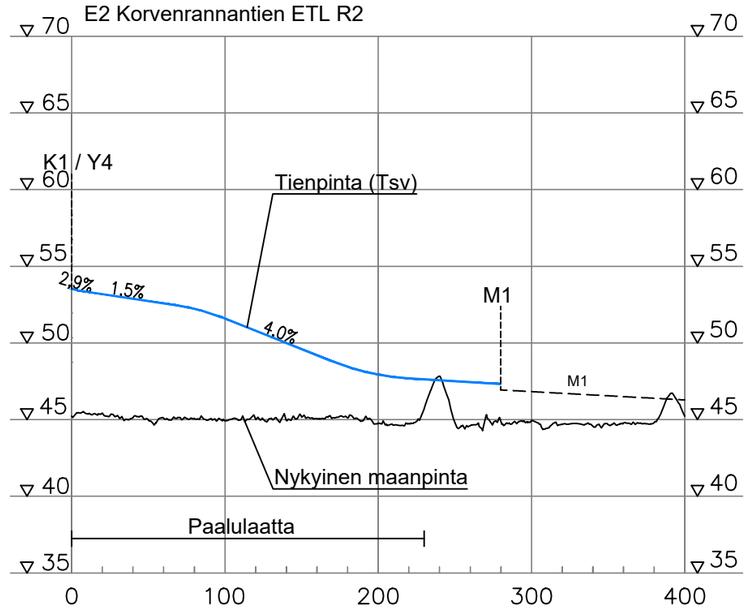

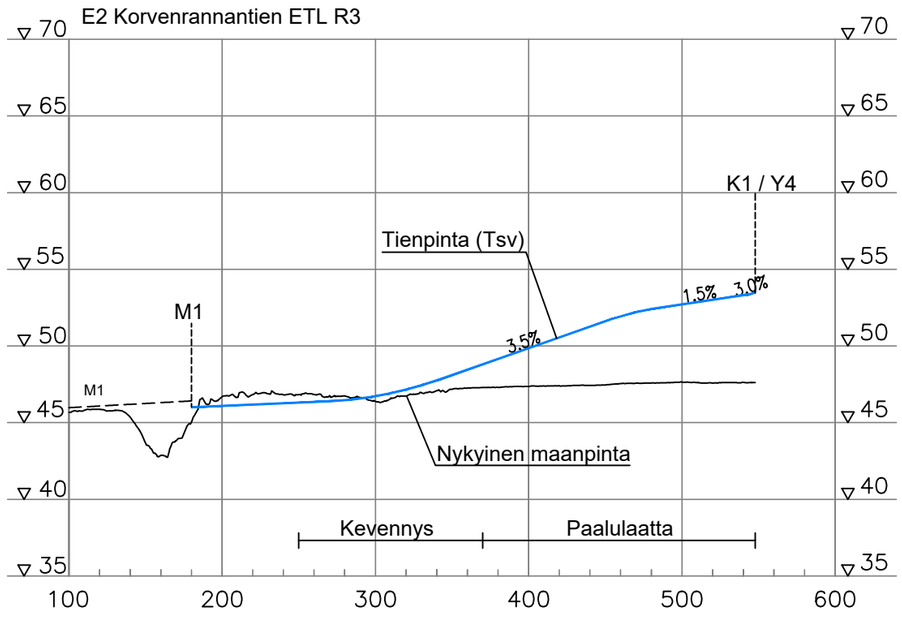

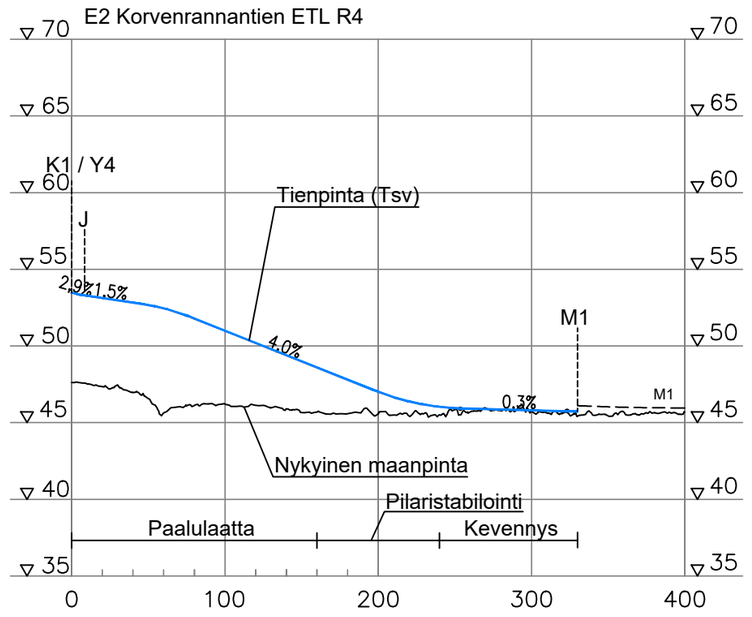

Elinkeino-, liikenne- ja ympäristökeskus

TUUSULA

SITOWISE


2024

Maantie 11466, Tuusulan itäväylä,
aluevaraussuunnitelman 2010 päivitys


Pituusleikkaus 1:4000/1:400
E2 rampit

Piir. n:o
Y2-10


E3 Fallbackantien ETL R1A

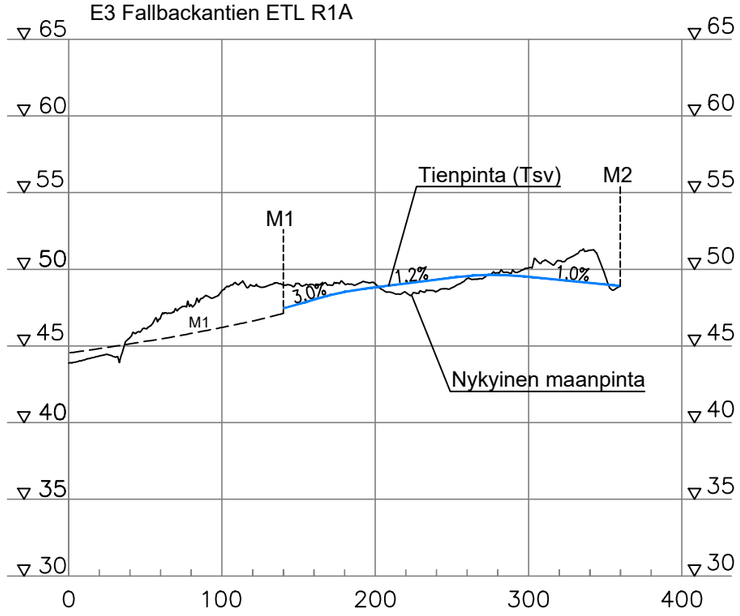


E3 Fallbackantien ETL R1B

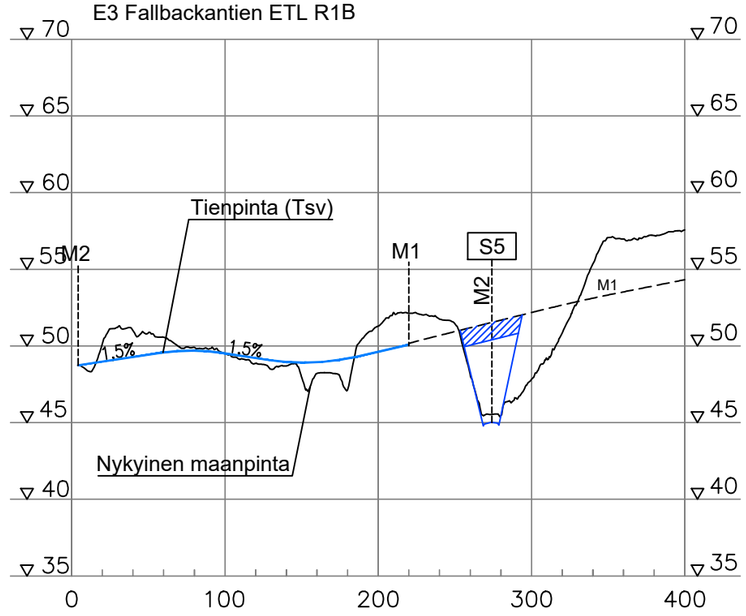

E3 Fallbackantien ETL R2A

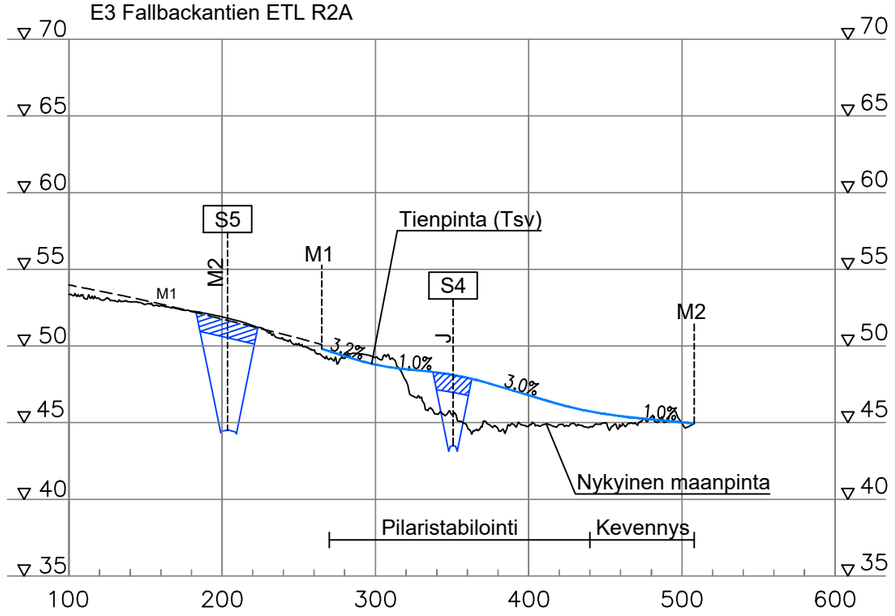

E3 Fallbackantien ETL R2B

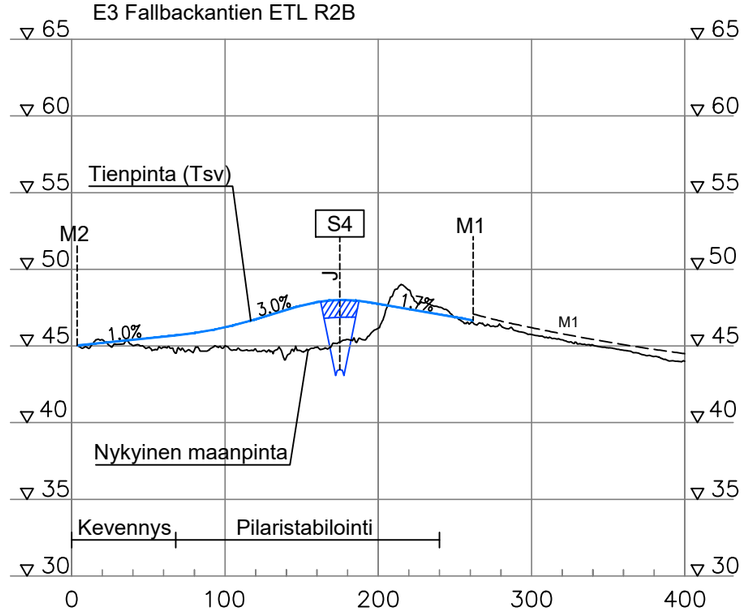

Elinkeino-, liikenne- ja ympäristökeskus

TUUSULA


SITOWISE


2024


Maantie 11466, Tuusulan itäväylä,
aluevaraussuunnitelman 2010 päivitys


Pituusleikkaus 1:4000/1:400
E3 rampit

Piir. n:o
Y2-11

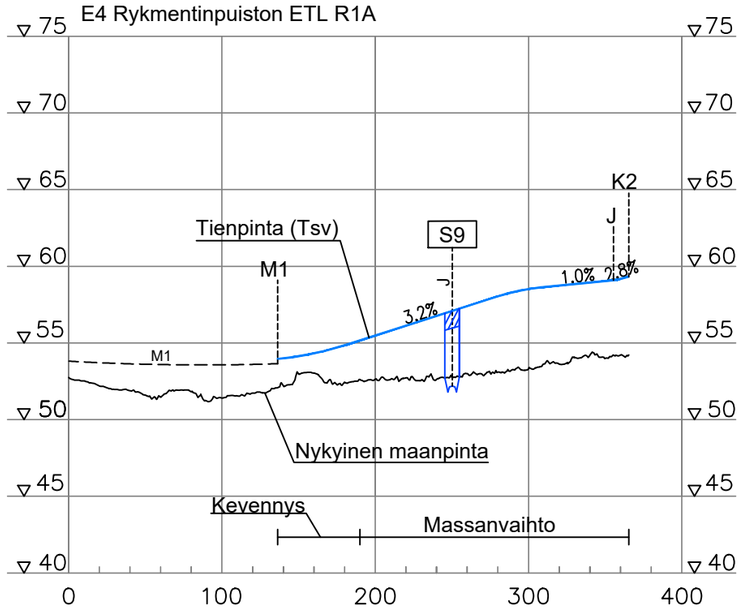

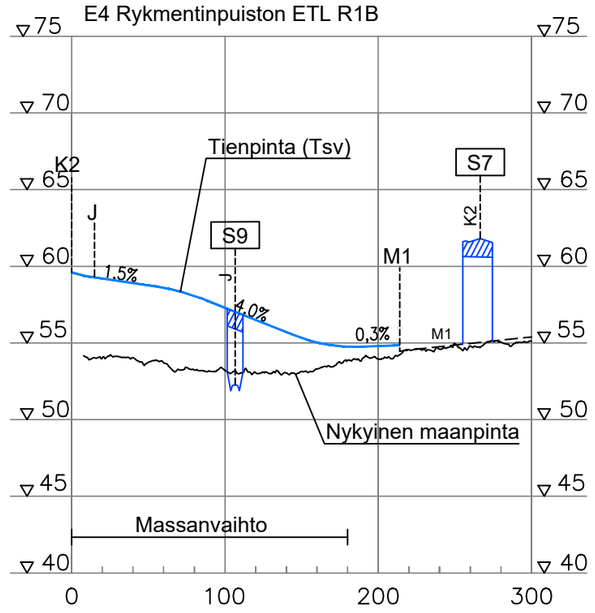

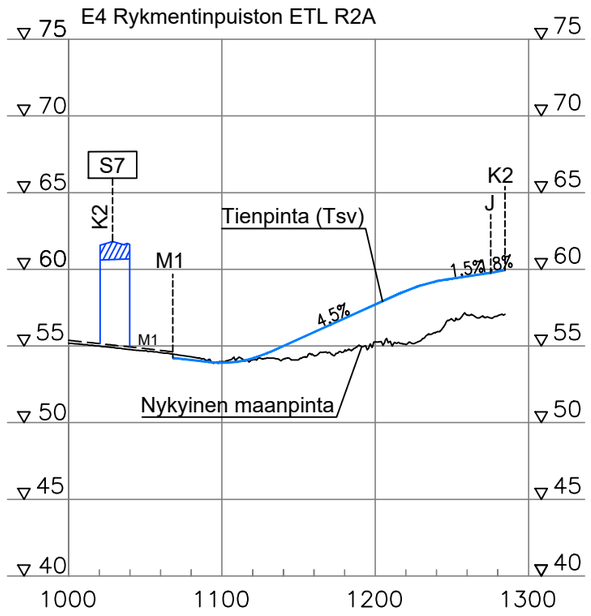

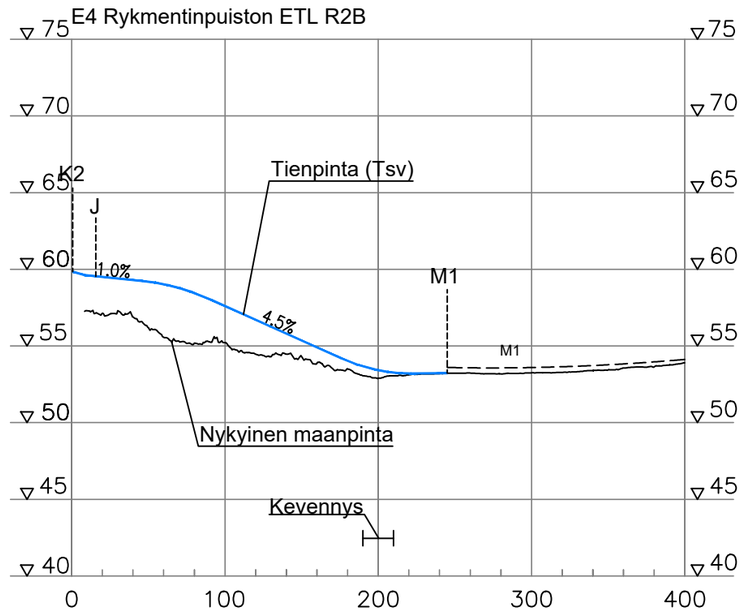

Elinkeino-, liikenne- ja ympäristökeskus

TUUSULA


SITOWISE


2024


Maantie 11466, Tuusulan itäväylä,
aluevaraussuunnitelman 2010 päivitys


Pituusleikkaus 1:4000/1:400
E4 rampit


Piir. n:o
Y2-12

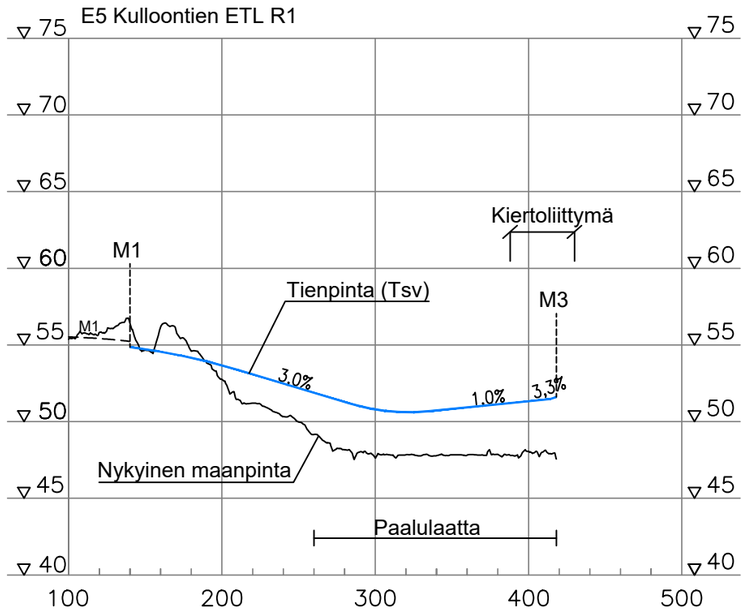

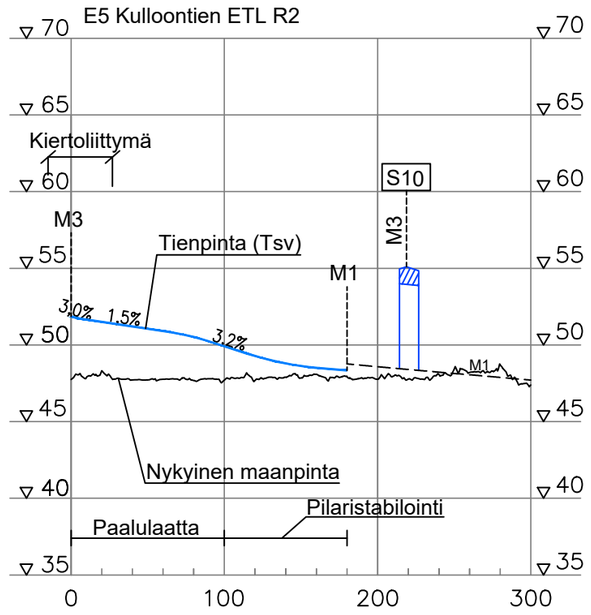

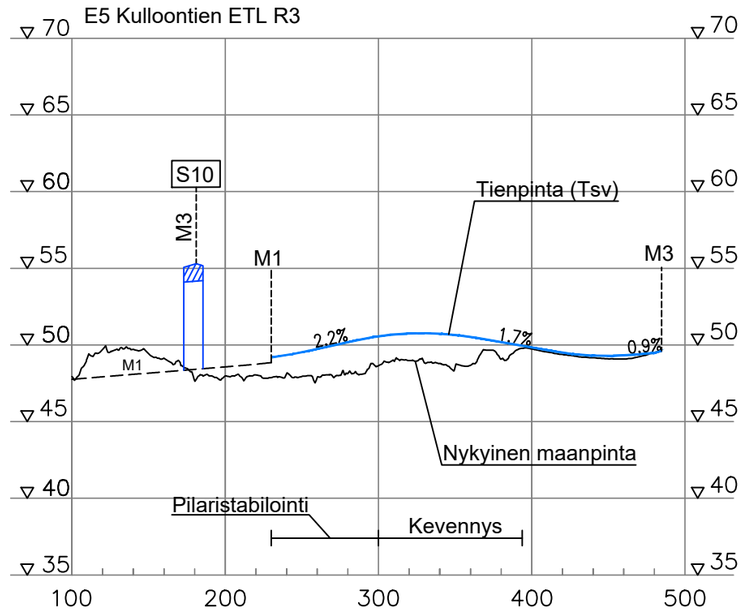

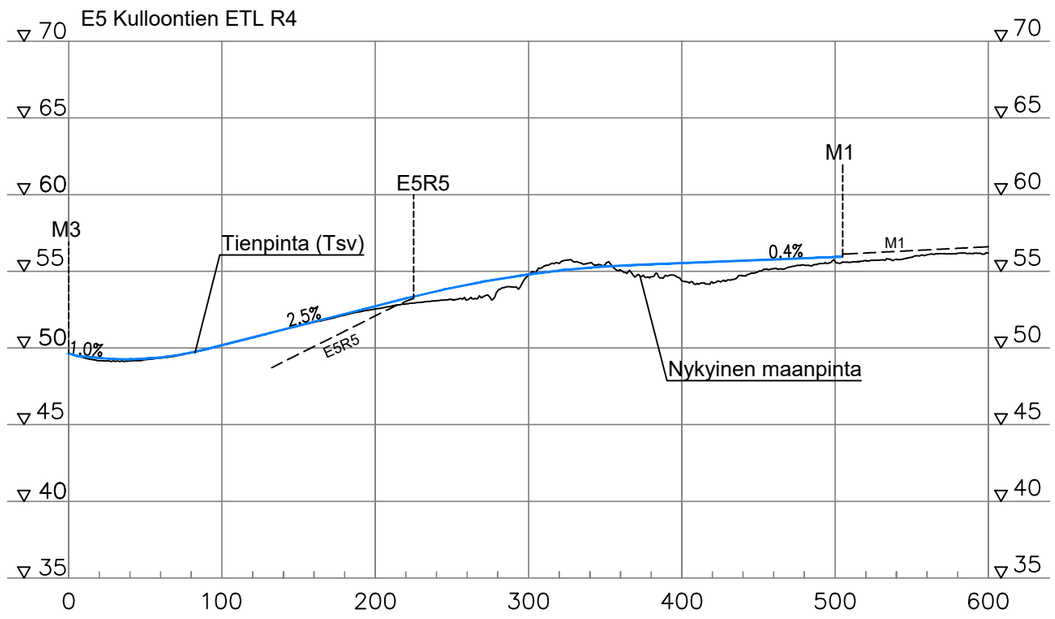

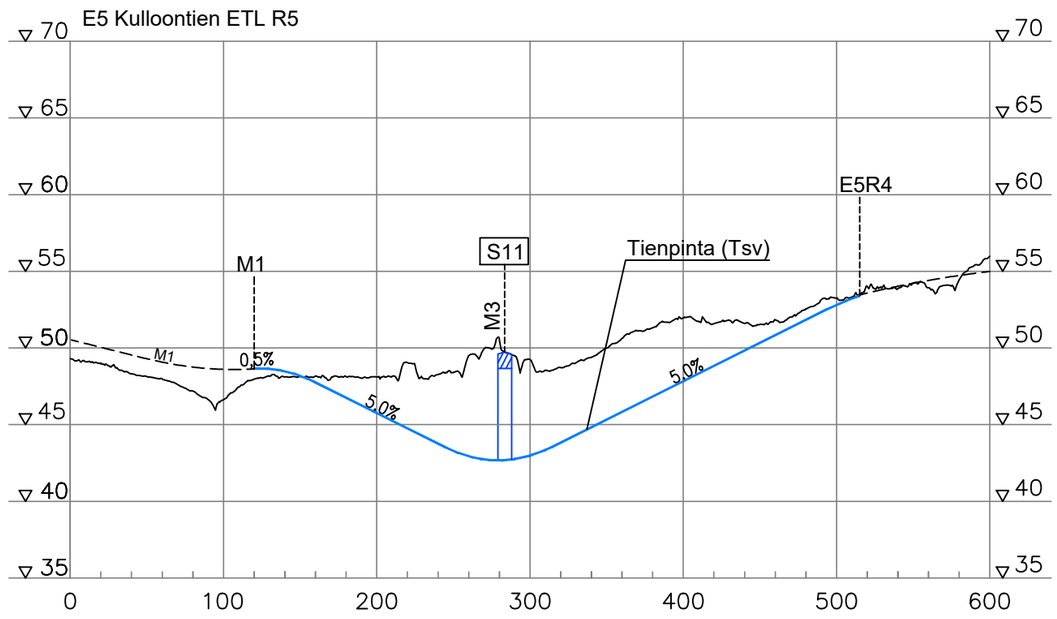

Elinkeino-, liikenne- ja ympäristökeskus

TUUSULA

SITOWISE


2024

Maantie 11466, Tuusulan itäväylä,
aluevaraussuunnitelman 2010 päivitys


Pituusleikkaus 1:4000/1:400
E5 rampit

Piir. n:o
Y2-13

M2 Fallbackantie

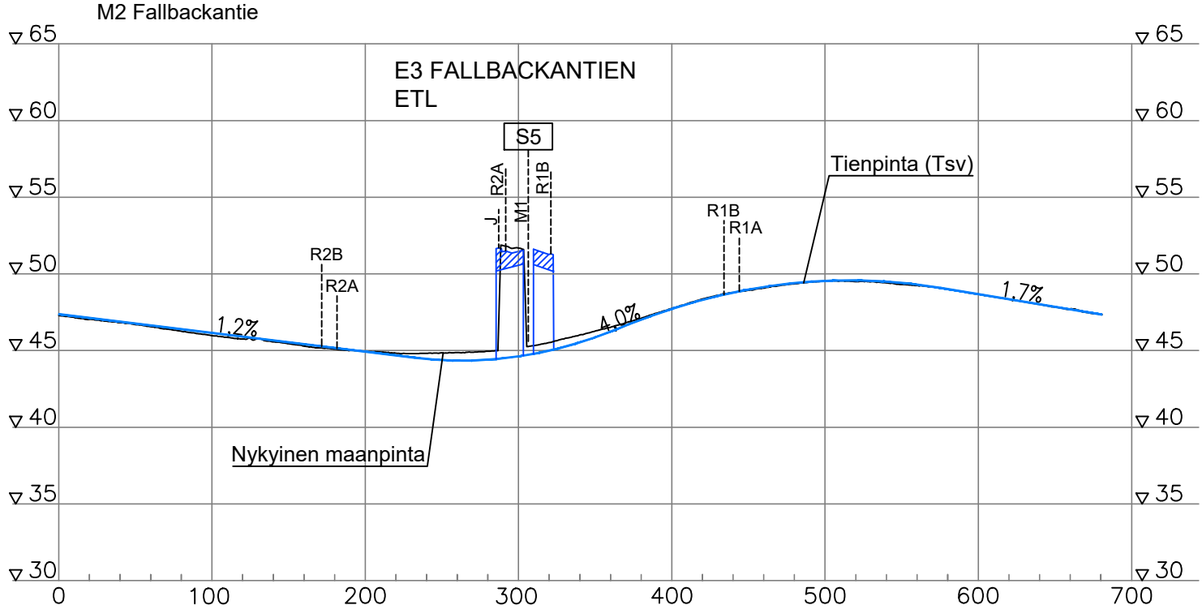

M3 / Y3

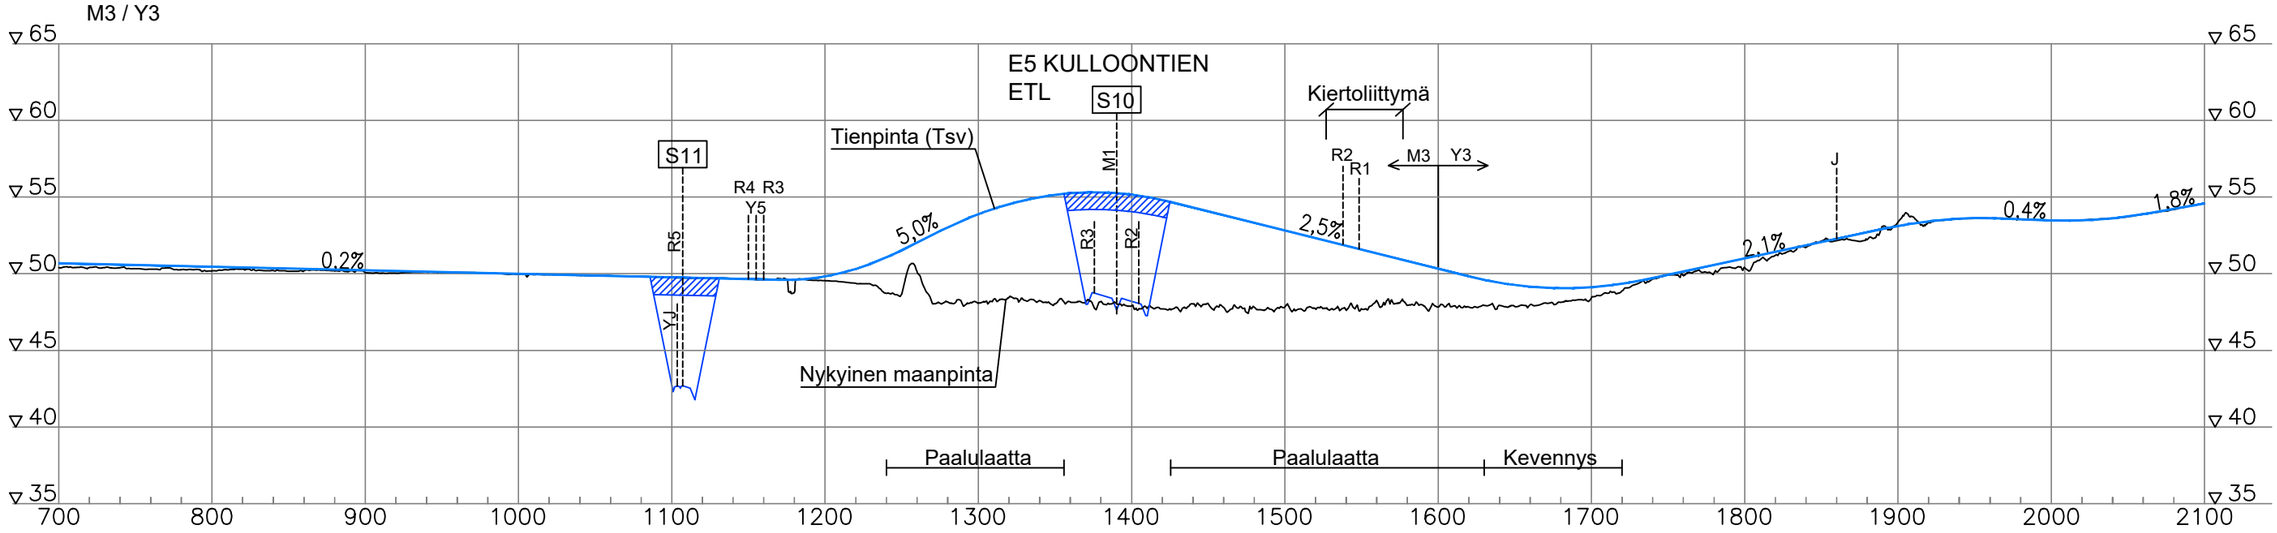

Elinkeino-, liikenne- ja ympäristökeskus

TUUSULA


SITOWISE


2024


Maantie 11466, Tuusulan itäväylä,
aluevaraussuunnitelman 2010 päivitys

Pituusleikkaus 1:4000/1:400
M2 ja M3 / Y3

Piir. n:o
Y2-14

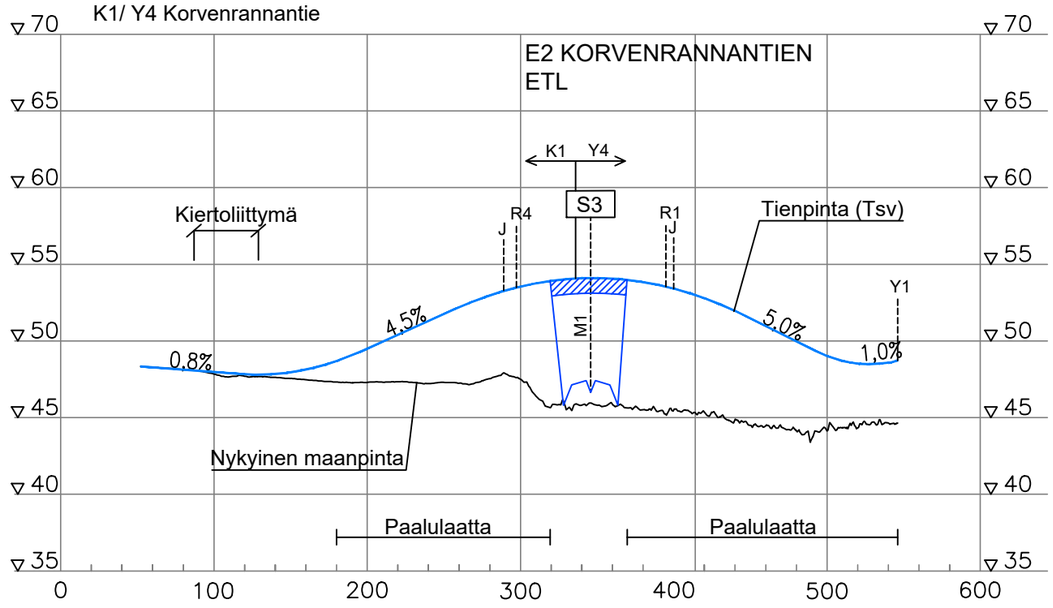

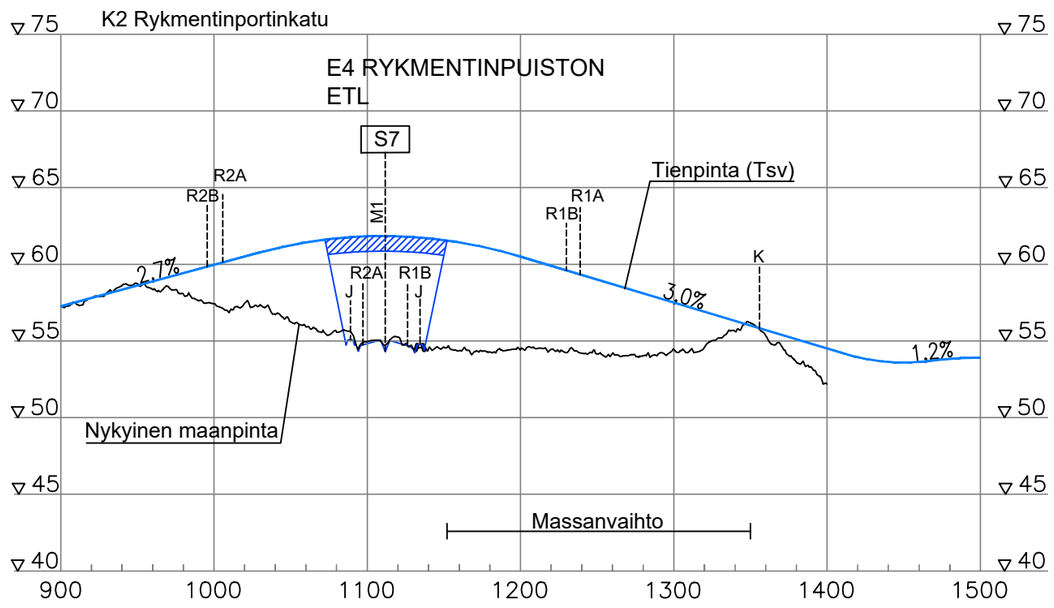

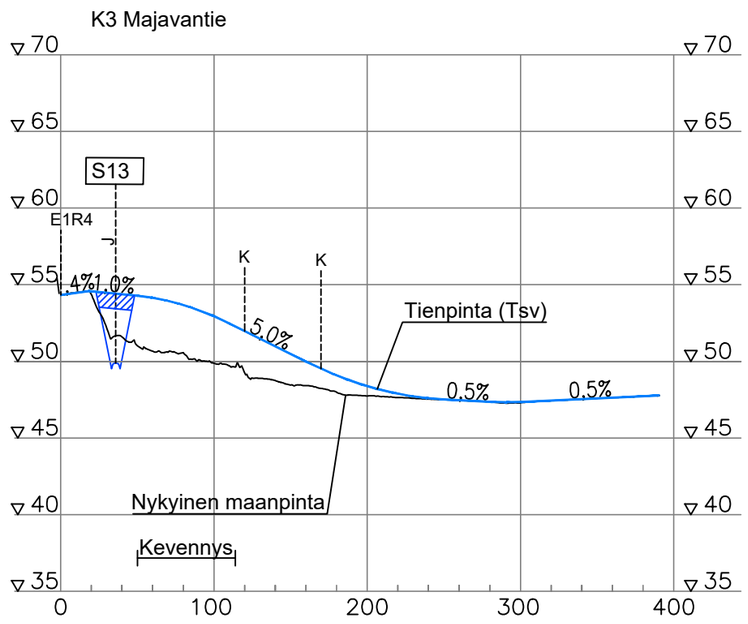

Elinkeino-, liikenne- ja ympäristökeskus

TUUSULA


SITOWISE


2024

Maantie 11466, Tuusulan itäväylä,
aluevaraussuunnitelman 2010 päivitys

Pituusleikkaus 1:4000/1:400
K1 / Y4, K2 ja K3

Piir. n:o
Y2-15

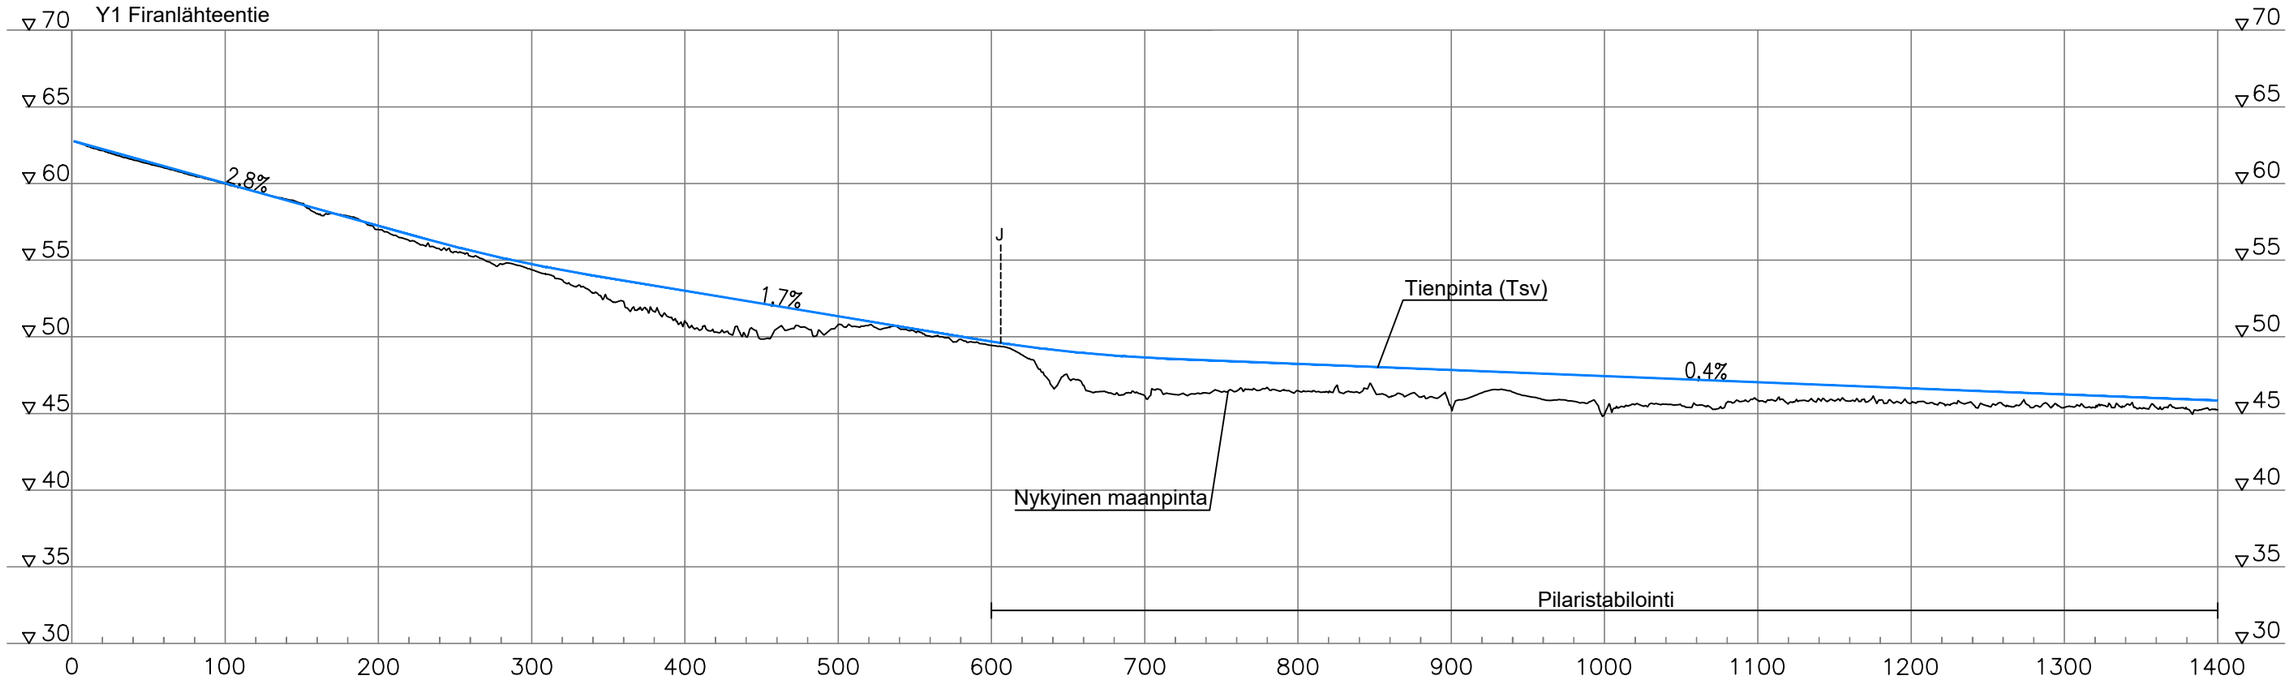

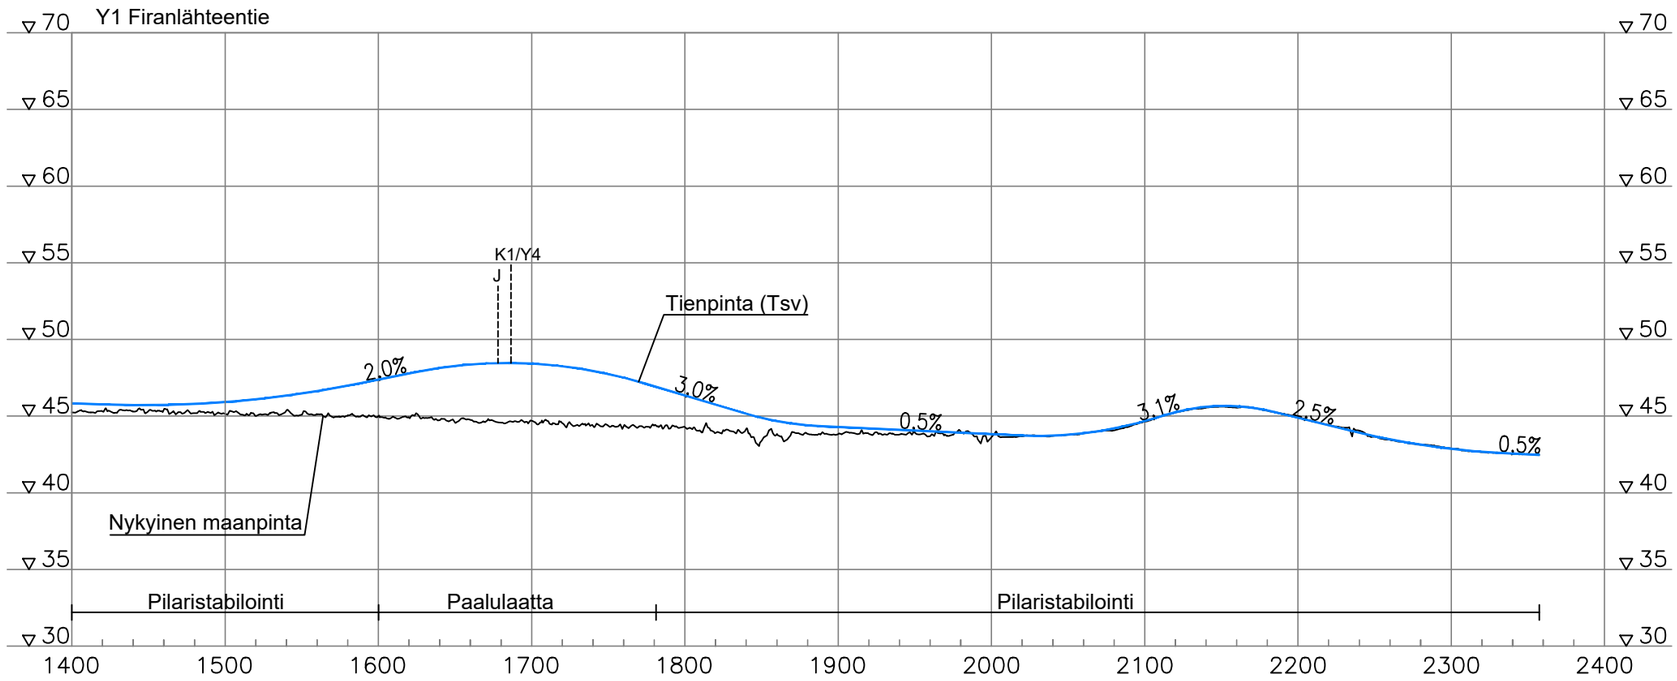

Elinkeino-, liikenne- ja ympäristökeskus

TUUSULA


SITOWISE

2024

Maantie 11466, Tuusulan itäväylä,
aluevaraussuunnitelman 2010 päivitys

Pituusleikkaus 1:4000/1:400
Y1

Piir. n:o
Y2-16

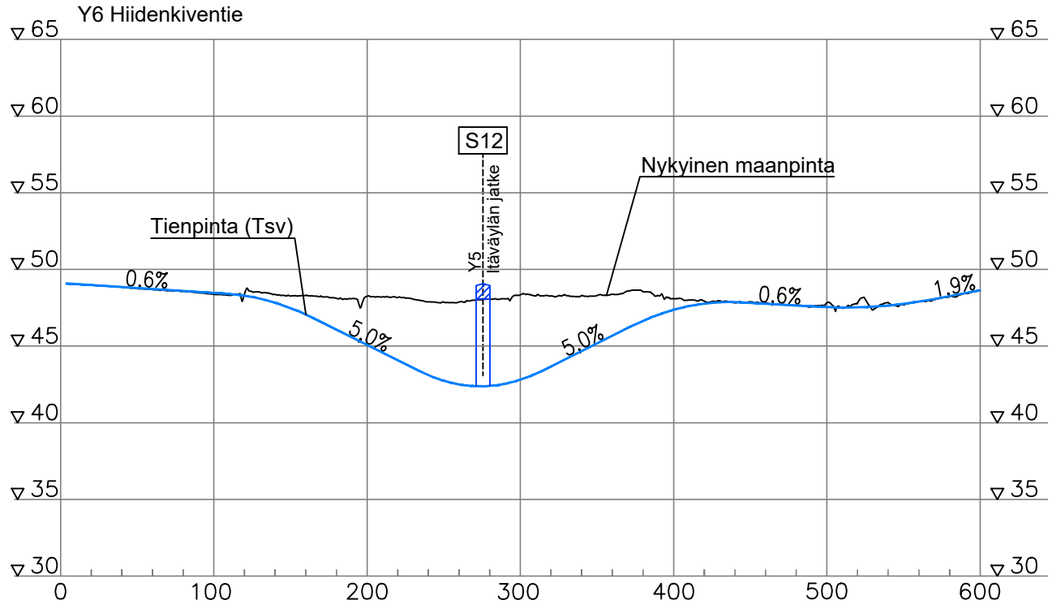

Elinkeino-, liikenne- ja ympäristökeskus

TUUSULA

SITOWISE

2024

Maantie 11466, Tuusulan itäväylä,
aluevaraussuunnitelman 2010 päivitys

Pituusleikkaus 1:4000/1:400
Y6

Piir. n:o
Y2-17

Asemakaava-alue

Ei asemakaavaa

Asemakaava-alueen raja

Palokulmankuja

mt 148 Kullontie

Sammalojantie

Viiruposki

Savirinteentie

Itäväylän pohjoinen jatke tarkentuu kaavoituksen yhteydessä

S11

S12

R1

Meluseinä

Yhteystarve

Mäyräkorvenkaari

YJ

Y5

Y6

J

Hiidenkiventie

M3

Nykyinen alikulku puretaan

Jalankulun ja pyöräilyn yhteystarve

M1

mt 11466 Tuusulan itäväylä

Läntinen Kannistontie

Lentoradan kuiluvaraus

Lentoradan linjaus

Myrtintie

Tuusula, Kerava

Myrtinojankuja

Myrtinojantie

0m 50 100 150 200m

Elinkeino-, liikenne- ja ympäristökeskus	TUUSULA	SITOWISE	2024	Maantie 11466, Tuusulan itäväylä, aluevaraussuunnitelman 2010 päivitys	Suunnitelmakartta Kullontien liittymän 1. toteutusvaihe 1:4000	Piir. n:o Y2-18