



Uudet rakenteet kv-2100 mm, kmv 31+060-31+250

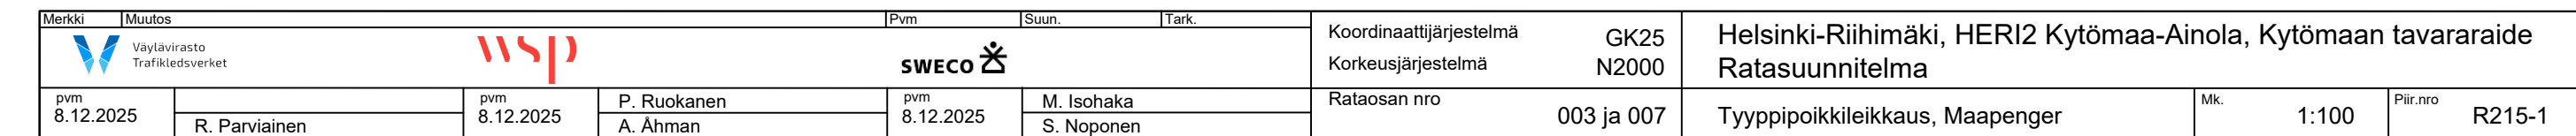


Uudet rakenteet kv-2100 mm, kmv 31+330-31+410

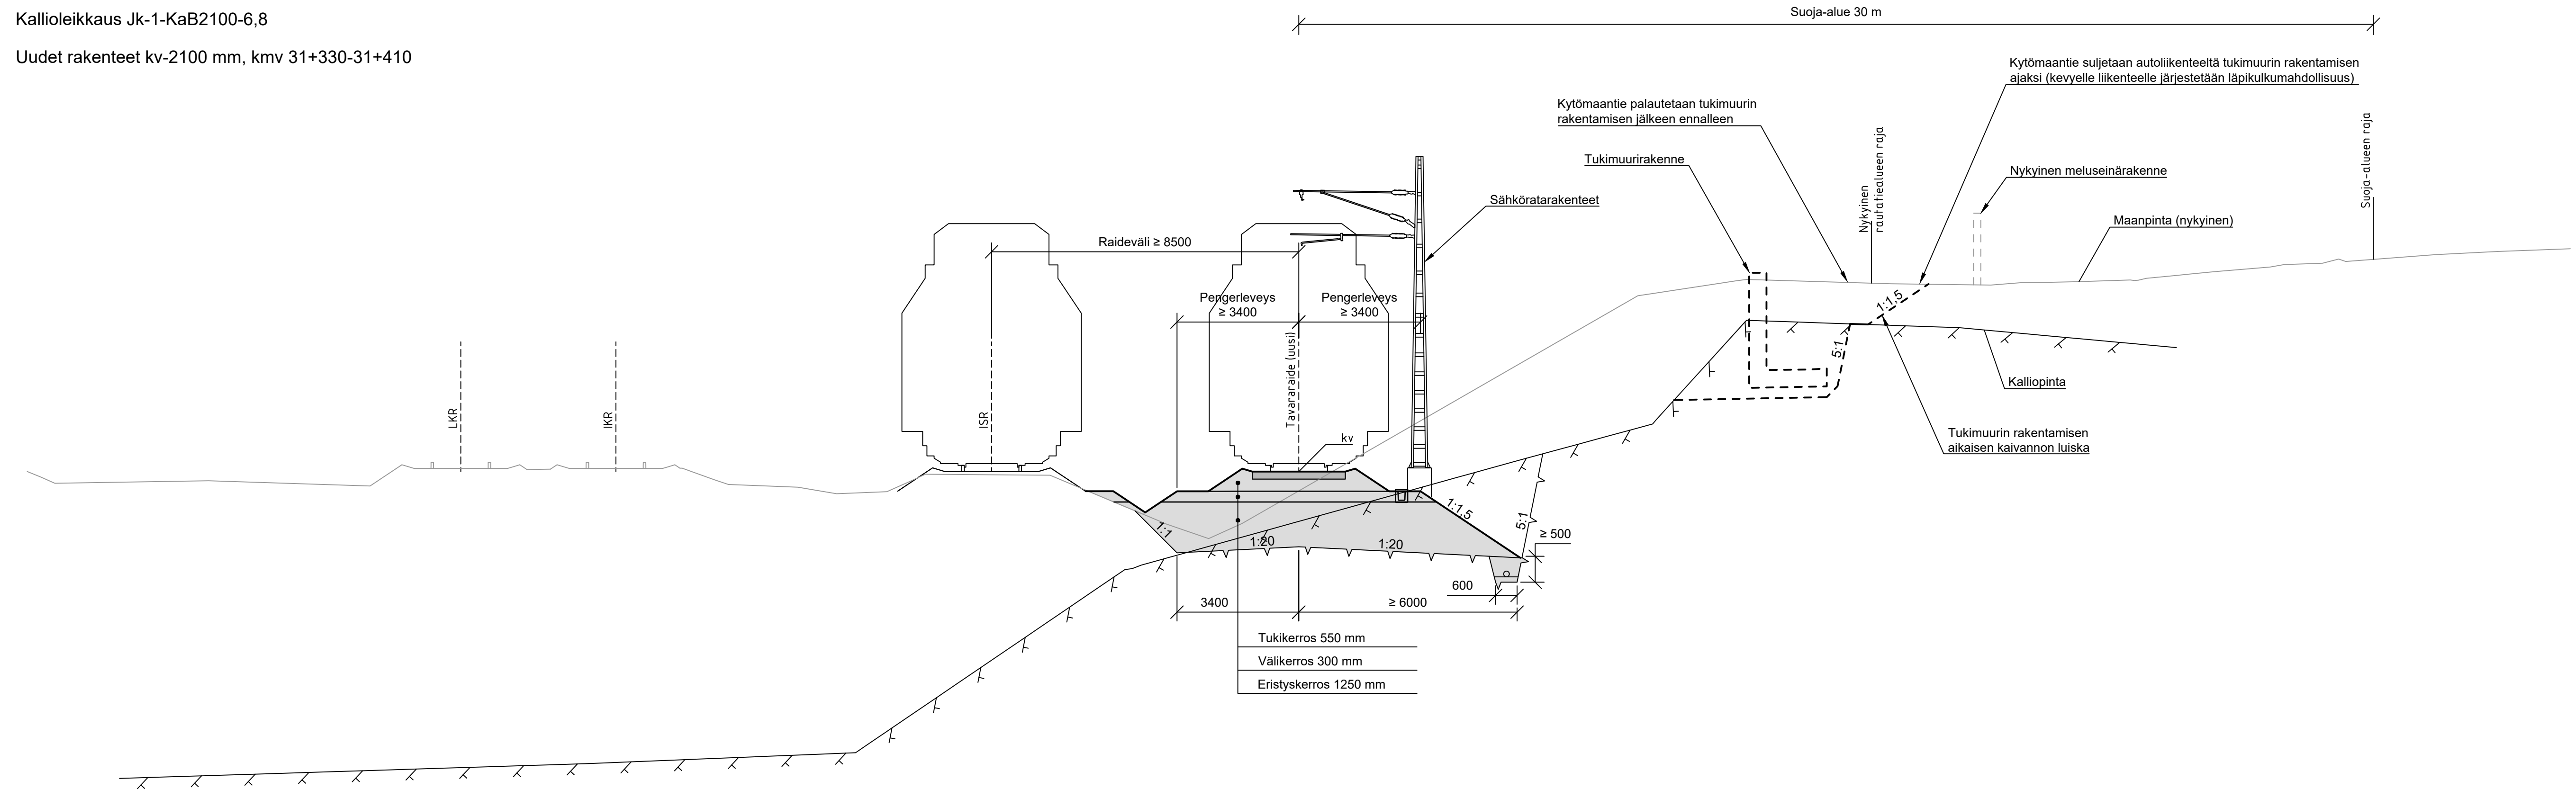

Merkki	Muutos		Pvm	Suun.	Tark.	Koordinaattijärjestelmä Korkeusjärjestelmä	GK25 N2000	Helsinki-Riihimäki, HER12 Kytömaa-Ainola, Kytömaan tavararaide Ratasuunnitelma		
	Väylävirasto Trafikledsverket									
pvm 8.12.2025	R. Parviainen	pvm 8.12.2025	P. Ruokanen A. Ahman	pvm 8.12.2025	M. Isohaka S. Noponen	Rataosan nro	003 ja 007	Tyypipoikkeileikkaus, Kallioleikkaus	Mk. 1:100	Piir.nro R215-2


Maapenger Jk-1-PB2100-6,8 + paalulaatta

Uudet rakenteet kv-2100 mm, kmv 31+520-32+420

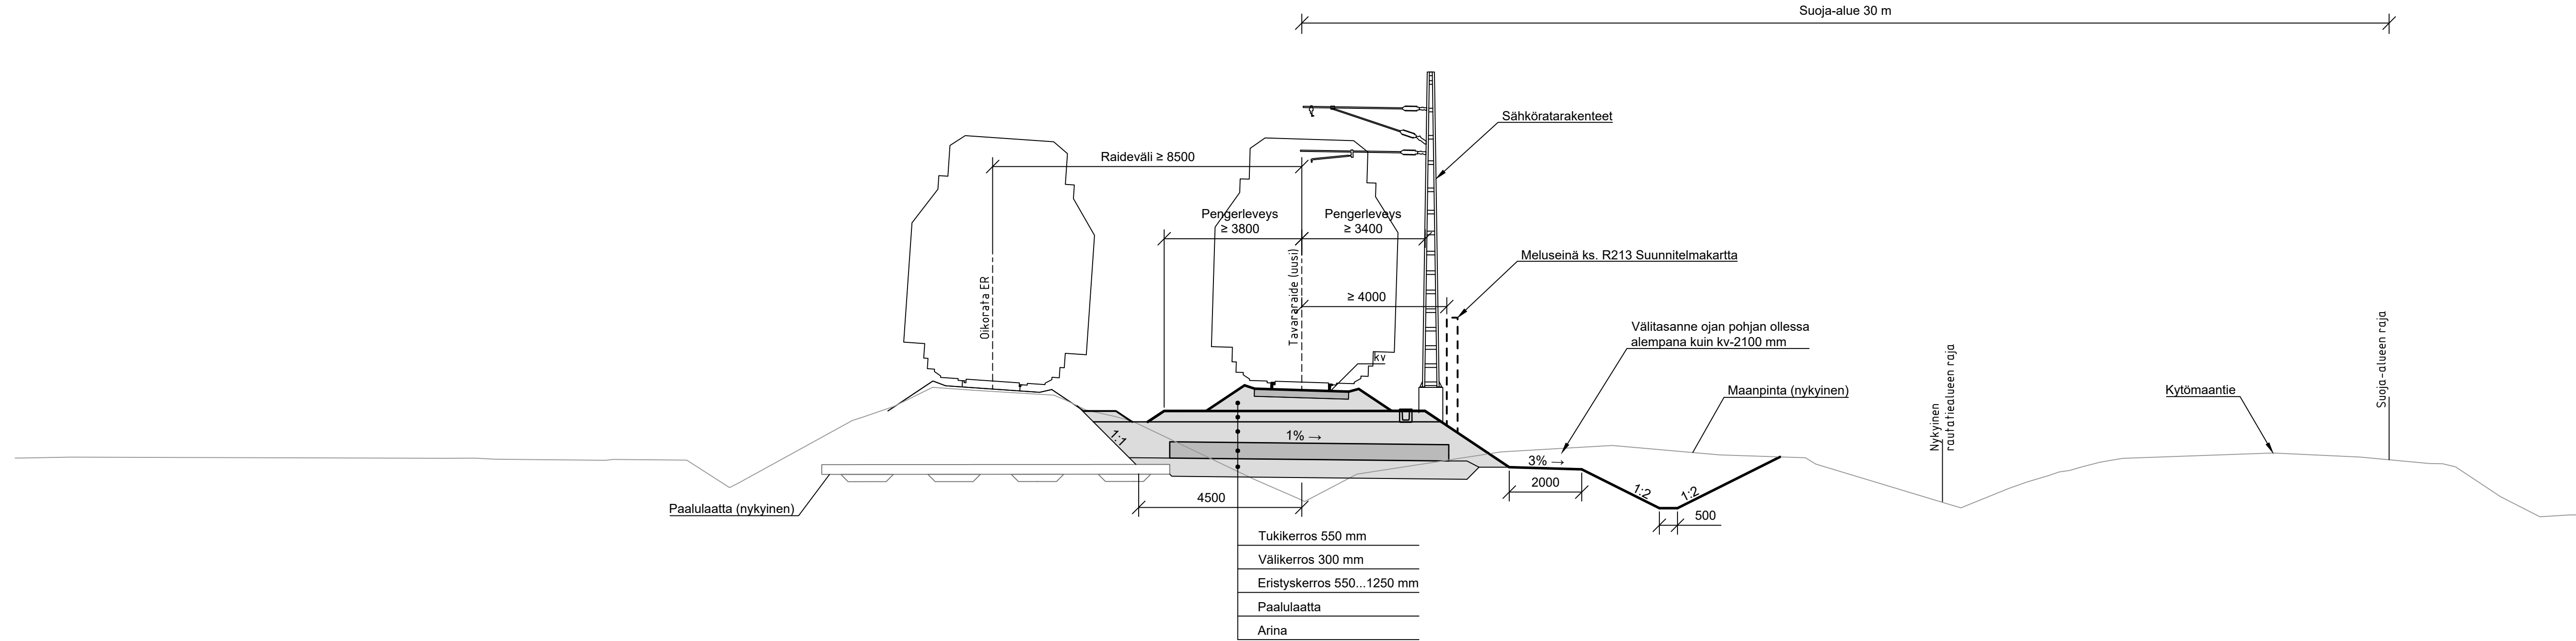

Merkki	Muutos	Pvm	Suun.	Tark.	Koordinaattijärjestelmä	GK25	Helsinki-Riihimäki, HERI2 Kytömaa-Ainola, Kytömaan tavararaide
	Väylävirasto				Korkeusjärjestelmä	N2000	Ratasuunnitelma
	Trafikledsverket				Rataosan nro	003 ja 007	Työppöpoikkileikkaus, Maapenger
pvm		pvm					Mk.
8.12.2025	R. Parviainen	8.12.2025	P. Ruokanen	8.12.2025	M. Isohaka		1:100
			A. Ahman		S. Noponen		Piir.nro
							R215-3

Uudet rakenteet kv-2100 mm, kmv 32+490-33+150

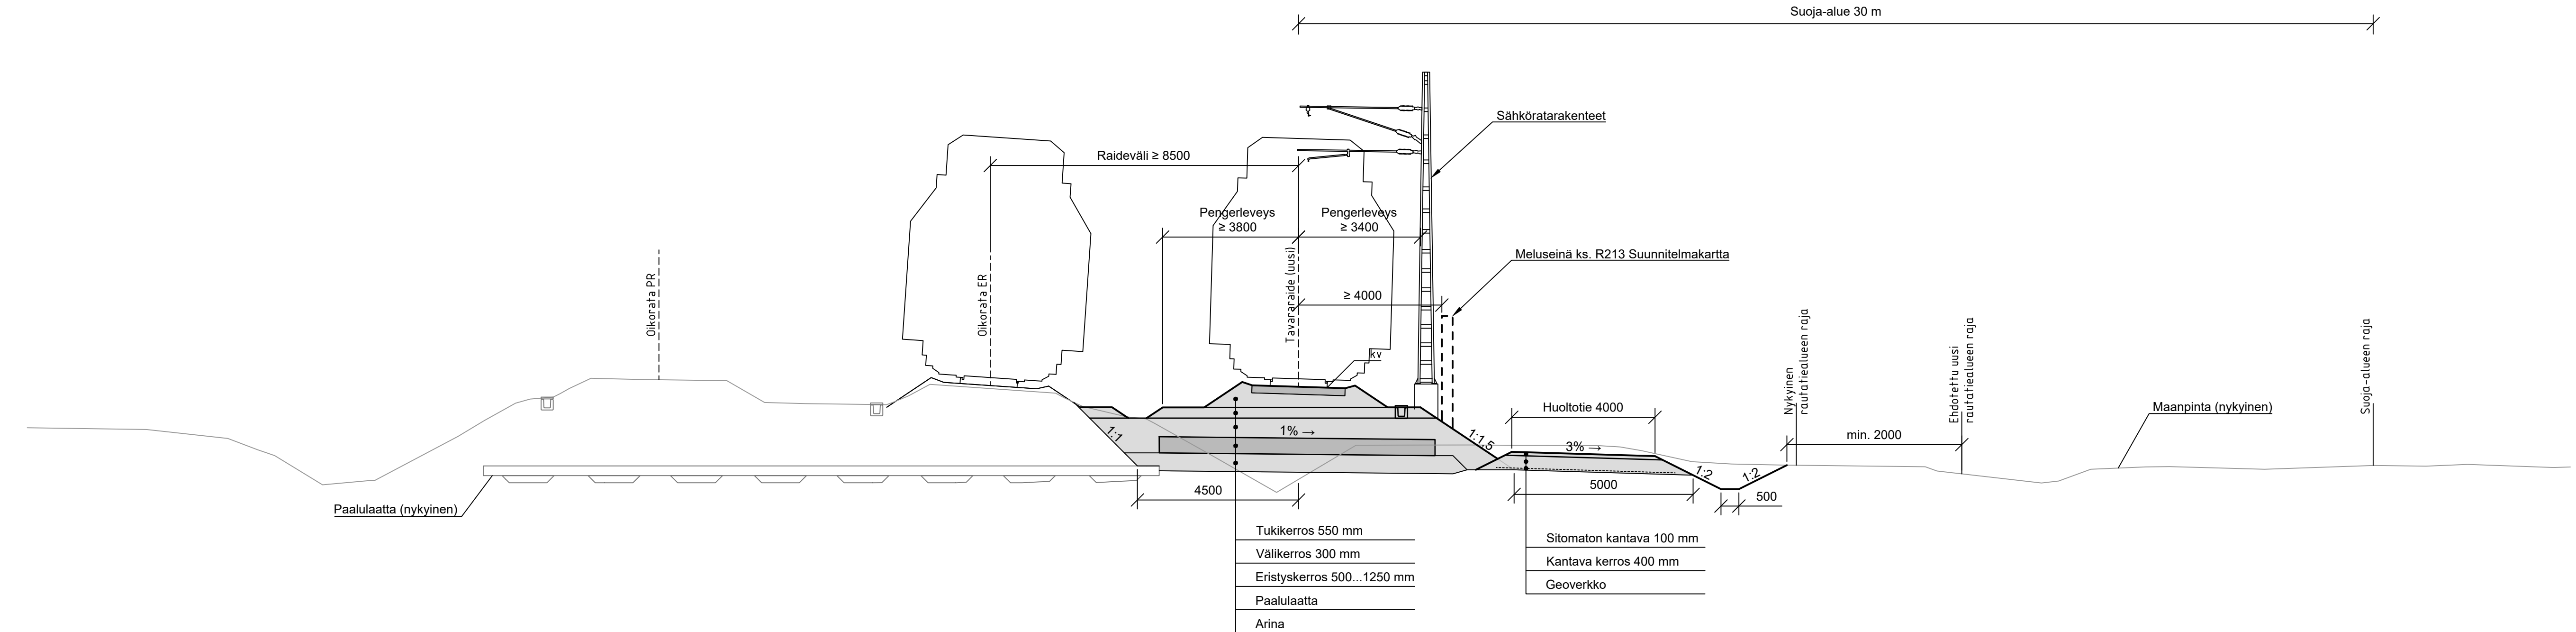

Merkki	Muutos		Pvm	Suun.	Tark.	Koordinaattijärjestelmä Korkeusjärjestelmä	GK25 N2000	Helsinki-Riihimäki, HER12 Kytömaa-Ainola, Kytömaan tavararaide Ratasuunnitelma			
	Väylävirasto Trafikledsverket										
pvm 8.12.2025	R. Parviainen	pvm 8.12.2025	P. Ruokanen A. Ahman	pvm 8.12.2025	M. Isohaka S. Noponen	Rataosan nro	003 ja 007	Tyypipoikkileikkaus, Maapenger	Mk. 1:100	Piir.nro R215-4	