


Hulevesiviemäri, sisäpohjan korkeus
Putkenmitat ja laatu
Paalu, kaivoväli ja kaltevuus

41.85	315 PP	41.72	41.72	41.86	315 PP	41.49	41.49	315 PP	41.33	41.33	315 PP	41.19	41.19	315 PP	41.09	41.09	315 PP	40.91	40.91	315 PP	40.85	40.85	315 PP	40.75	40.75	315 PP	40.64
19.4	25.60/0.005	41.96/0.005	8	33.33/0.005	90.0	31.09/0.005	121.1	25.32/0.005	146.4	20.73/0.005	162.86/0.005	180.0	21.21/0.005	202.0	20.62/0.005	223.8	20.10/0.006										

Matka



Kaltevuus / pyörityssäde

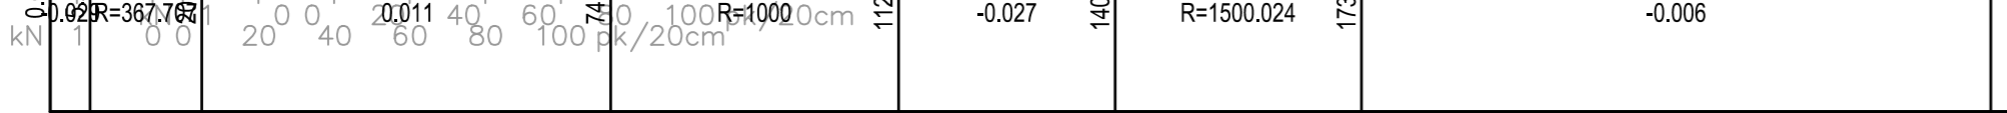

Tasausviivan korkeus


43.97	43.70	43.67	43.78	43.89	44.00	44.10	44.21	44.30	44.30	44.20	44.00	43.73	43.45	43.18	42.93	42.76	42.64	42.58	42.53	42.47	42.41	42.36	42.30	42.25	42.19
-------	-------	

Maanpinnankorkeus korkeus

43.54	43.32	43.40	43.45	43.58	43.76	44.04	44.25	44.34	44.39	44.20	44.02	43.79	43.44	43.13	42.76	42.38	42.18	42.05	41.93	41.85	41.84	41.86	41.90	41.94	41.98
-------	-------	

Kaarevuus

50/R

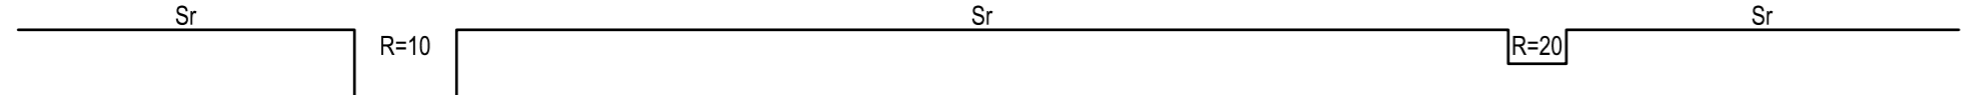

	Pvm. 5.5.2026	Piirustuksen sisältö	Mittakaava
	Hyväksyjä J. Lepistö	Pituusleikkaus ja tyypipoikkileikkaus, Koripajuntie	1:1000/1:100
Suunnittelija L. Moilanen	Projektinumero 2172	Piirustusnumero 7	Muutos 1:100

Koordinaattijärjestelmä: ETRS-GK25		© Tuusulan kunta, kartta- ja paikkatieto/ 2024	
Korkeusjärjestelmä: N2000			
Kylä 6 Mattila	Kortteli/Tila	Tontti/R:nro	Alustava nähtävillä olo Tekn. ltk hyv. §
Rakennustoimenpide KATU JA PUISTO			Virallinen nähtävillä olo Tekn. ltk hyv. §
Rakennuskohteen nimi ja osoite Mattila 2 pohjoisosassa			Piirustustaji KATU- JA PUISTOSUUNNITELMA
			Piirustuksen sisältö Pituusleikkaus Tyypipoikkileikkaus Koripajuntie
			Mittakaavat 1:1000/1:100 1:100
			Suunnitteluala, työn numero
			Piir.nro 2231-7
Pvm 5.5.2026	Suunn.	Tark.	Hyv. P.Marjamaa