Kiiltopajuntie

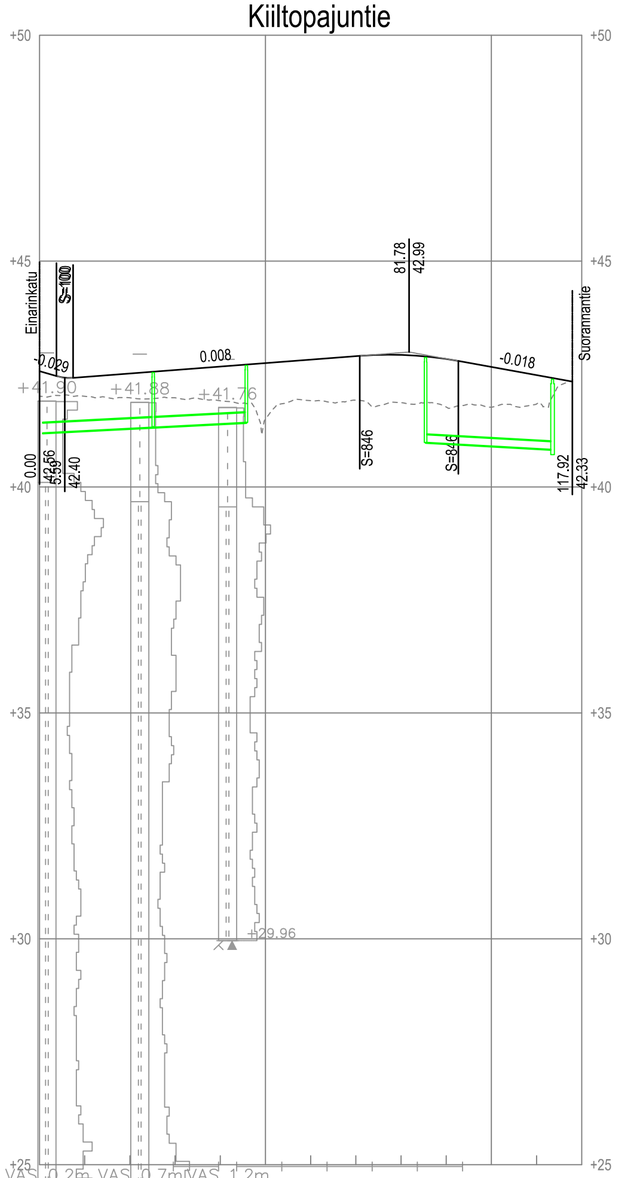

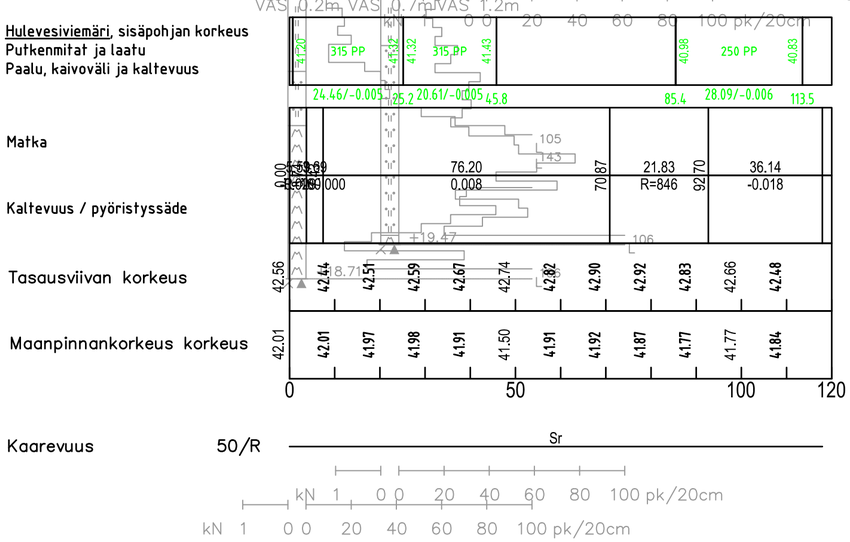

KIILTOPAJUNTIE
Tyyppipoikkileikkaus PL 20
1:100

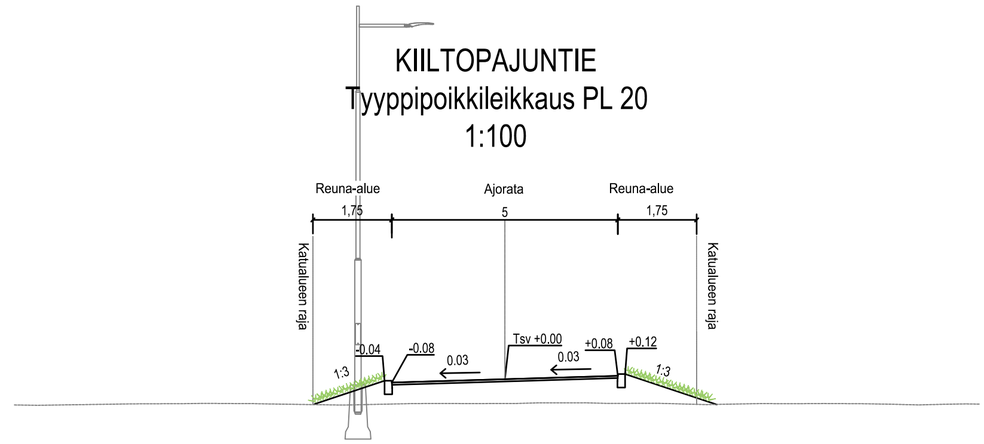

insinööritoimisto LEPISTÖ, Vuorikatu 35 B, 15100 Lahti, www.lepisto.eu	Pvm. 5.5.2026	Piirustuksen sisältö: Pituusleikkaus ja tyyppipoikkileikkaus, Kiiltopajuntie	Mittakaava 1:1000/1:100, 1:100
	Hyväksyjä: J. Lepistö		
	Suunnittelija: L. Moilanen	Projektinumero: 2172	Piirustusnumero: 9 / Muutos

Koordinaattijärjestelmä: ETRS-GK25
Korkeusjärjestelmä: N2000

© Tuusulan kunta, kartta- ja paikkatieto/ 2024

Kylä	Kortteli/Tila	Tontti/R:nro
6 Mattila		

Rakennustoimenpide: KATU JA PUISTO

Rakennuskohteen nimi ja osoite: Mattila 2 pohjoisosa

TUUSULAN KUNTA
Kunnallistekniikan suunnittelu

Pvm	Suunn.	Tark.	Hyv.
5.5.2026			P.Marjamaa

Alustava nähtävillä olo
Tekn. ltk hyv. §

Virallinen nähtävillä olo
Tekn. ltk hyv. §

Piirustuslaji: KATU- JA PUISTOSUUNNITELMA

Piirustuksen sisältö: Pituusleikkaus, Tyyppipoikkileikkaus, Kiiltopajuntie

Mittakaavat: 1:1000/1:100, 1:100

Suunnitteluala, työn numero

Piir.nro: 2231-9