Saksanraitti

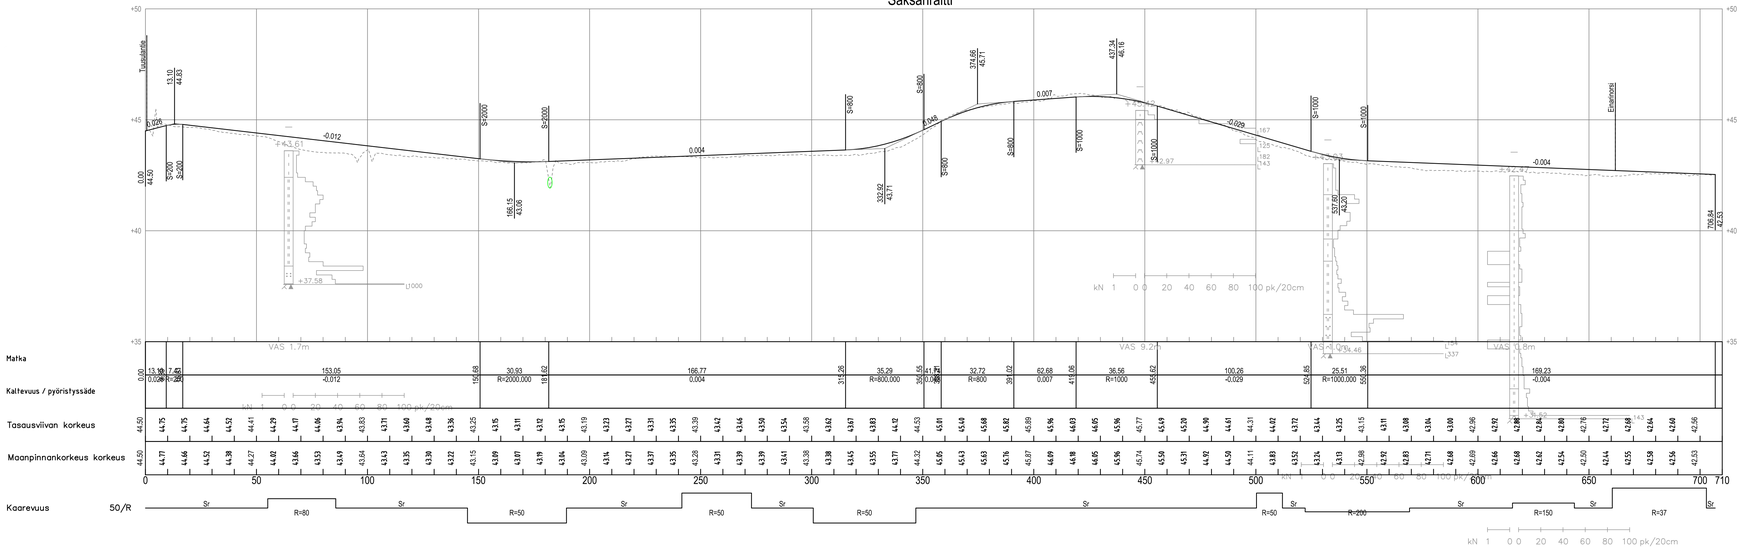

SAKSANRAITTI
Tyyppipoikkileikkaus PL 140
1:100

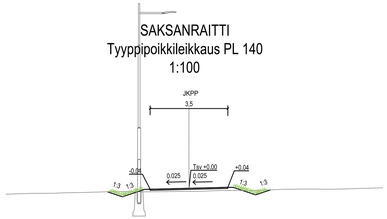

insinööritoimisto LEPISTÖ Vuoritaitu 35 B, 15100 Lahti www.lepisto.eu	Pvm. 5.5.2026 Hyväksyjä J. Lepistö Suunnittelija L. Mollanen	Piirustuksen sisältö Pituusleikkaus ja tyyppipoikkileikkaus, Saksanraitti	Mittakaava 1:1000/1:100 1:100
		Projektinumero 2172	Piirustusnumero 10 / Muutos

Koordinaattijärjestelmä: ETRS-GK25 Korkeusjärjestelmä: N2000		© Tuusulan kunta, kartta- ja paikkatieto/2024	
Kylä 6 Mattila	Kortteli/Tila	Tontti/Rnro	Alustava nähtävillä olo Tekn. lth hyv. § Viralinen nähtävillä olo Tekn. lth hyv. §
Rakennustoimenpide KATU JA PUISTO			
Rakennuskohteen nimi ja osoite Mattila 2 pohjoisosa			Piirustuslaji KATU- JA PUISTOSUUNNITELMA
TUUSULAN KUNTA Kunnallisteknikan suunnittelu			Piirustuksen sisältö Pituusleikkaus Tyyppipoikkileikkaus Saksanraitti Mittakaavat 1:1000/1:100 1:100
Pvm 5.5.2026	Suunn.	Tark.	Hyv. P.Marjamaa
Suunnitteluala, työn numero			Piir.nro 2231-10