


Lähtymäkartta 1:15 000

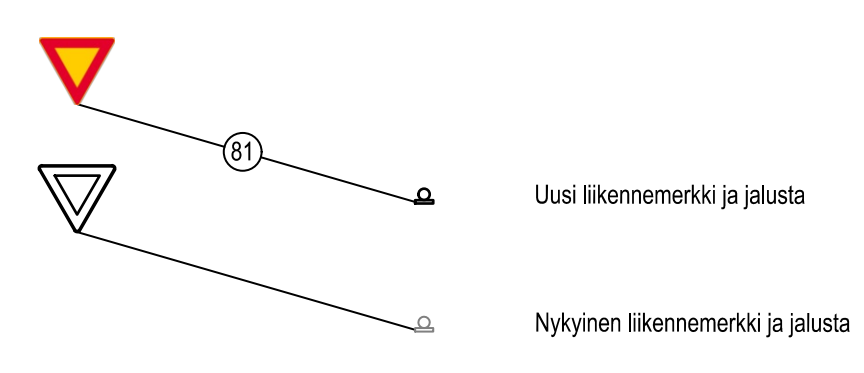

TIEMERKINTÄTAULUKKO					
Nro	Nimi	Pituus (m)	Väli (m)	Leveys (m)	Merkintätapa
K1	Keskiviiva	1,00	3,00	0,10	P
L3_2	Suojatie	2,50	0,50	0,50	U
L4_2_2	Pyörätien jatke ja suojatie	> 1,25	0,50	0,50	U
M16_3	Nopeusrajoitus 30	3,45		2,50	P

Merkintätavat: P-pintamerkintä, U-upotettu merkintä

<p>insinööritoimisto <b>LEPISTÖ</b></p> <p>Vuontie 35 B, 15100 Lahti www.lepisto.fi</p>	<p>Pvm: 5.5.2026 Hyväksyjä: J. Lepistö Suunnittelija: A. Luho</p>	<p>Projektin nimi: Liikenteenohjaussuunnitelma Projektinumero: 2172 Pöytäkirjan numero: 13</p>	<p>Mittakaava: 1:1000 Muutos: -</p>
	<p>Koordinaatijärjestelmä: ETRS-GK25 Korkeusjärjestelmä: N2000</p> <p>© Tuusulan kunta, kartta- ja paikkatieto/2024</p>		
<p>Kylä: 6 Mattila Rakennustoimenpide: KATU JA PUISTO Rakennuskohteen nimi ja osoite: Mattila 2 pohjoisosa</p>	<p>Korttelin/Tiian nro: - Tonhti/Rmno: -</p>	<p>Alustava nähtävillä olo: Tekn. Itk hyväksyntä Virallinen nähtävillä olo: Tekn. Itk hyväksyntä</p>	<p>Piirustuksen sisältö: Piirustussarja KATU- JA PUISTOSUUNNITELMA Liikenteenohjaussuunnitelma Mittakaavat: 1:1000</p>
<p> TUUSULAN KUNTA Kunnallistekniikan suunnittelu</p>	<p>Pvm: 5.5.2026 Suunn.: - Tark.: - Hyv.: P. Marjamaa</p>	<p>Suunnitteluala, työn numero</p>	<p>Piir. nro: 2231-13</p>