


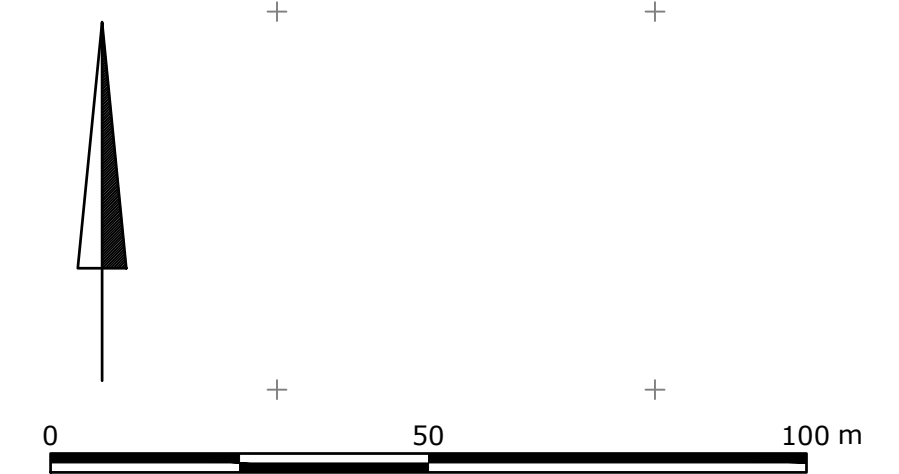

- Selite**
- Ajorata, asf.
 - Yhdistetty jkpp / jalkakäytävä, asf.
 - Nurmi A2
 - Kivituikka
 - Betoninen reunakivi / madallettu betoninen reunakivi
 - Hulevesiviemäri, suunniteltu / rakennettu
 - Hulevesiviemäri tontti, suunniteltu
 - Rumpu, suunniteltu / rakennettu
 - Rumpu, poistettava
 - Oja, suunniteltu / rakennettu / poistettava
 - Pintavesien valumissuunta
 - Suunniteltu likimääräinen korkeusasema
 - Istutettava puu (vaihtuvat katupuulajit)
 - Oleva/ poistettava lehti- /havupu
 - Säilyvä metsäalue, jossa voidaan tehdä kunnostustoimenpiteitä M1
 - Noppakiviraita, graniittia
 - Maisemapelto A5
 - Huoltotie, niitypinta
 - Perhosniitty A3
 - Kosteaniitty A3
 - Pensasistutus
 - Kosteikkoperennaistutus
 - Betonikiveys
 - Luonnonkiverho
 - Maisemakumpu
 - Katuväliläis / pollariväliläis
 - Penkit, pöytäryhmä, roskis
 - Luonnonkivet
 - Maapuu



		Pvm: 5.5.2026 Tekijä: J. Leppä Suunnittaja: L. Mäntänen E. Rauhala	Puhutuksen vuosi: Yleispiirustus Projektinumero: 2172 Piirustuksen numero: 1	Mittakaava: 1:1000 Maa-ala: Muutos:
Koordinaattijärjestelmä: ETRS-GK25 Korkeusjärjestelmä: N2000		© Tuusulan kunta, kartta- ja paikkatieto/ 2024		
Kylä: 6 Mattila Rakennustoimenpide: KATU JA PUISTO Rakennuskohteen nimi ja osoite: Mattila 2 pohjoisosa	Korttelit/Tila: Tuusulan Tontti/Rnro: 119 Virallinen nähtävillä olo: Tekn. Itk hyv. § Piirustuksen nimi ja sisältö: KATU- JA PUISTOSUUNNITELMA Yleispiirustus	Alustava nähtävillä olo: Tekn. Itk hyv. § Virallinen nähtävillä olo: Tekn. Itk hyv. § Piirustuksen sisältö: Yleispiirustus Mittakaavat: 1:1000		
		Suunn. Pvm: 5.5.2026 Tark. Pvm: P.Marjamaa	Suunnittelualue, työn numero: 2231-1	Piir.no: 2231-1