Pajunkissantie

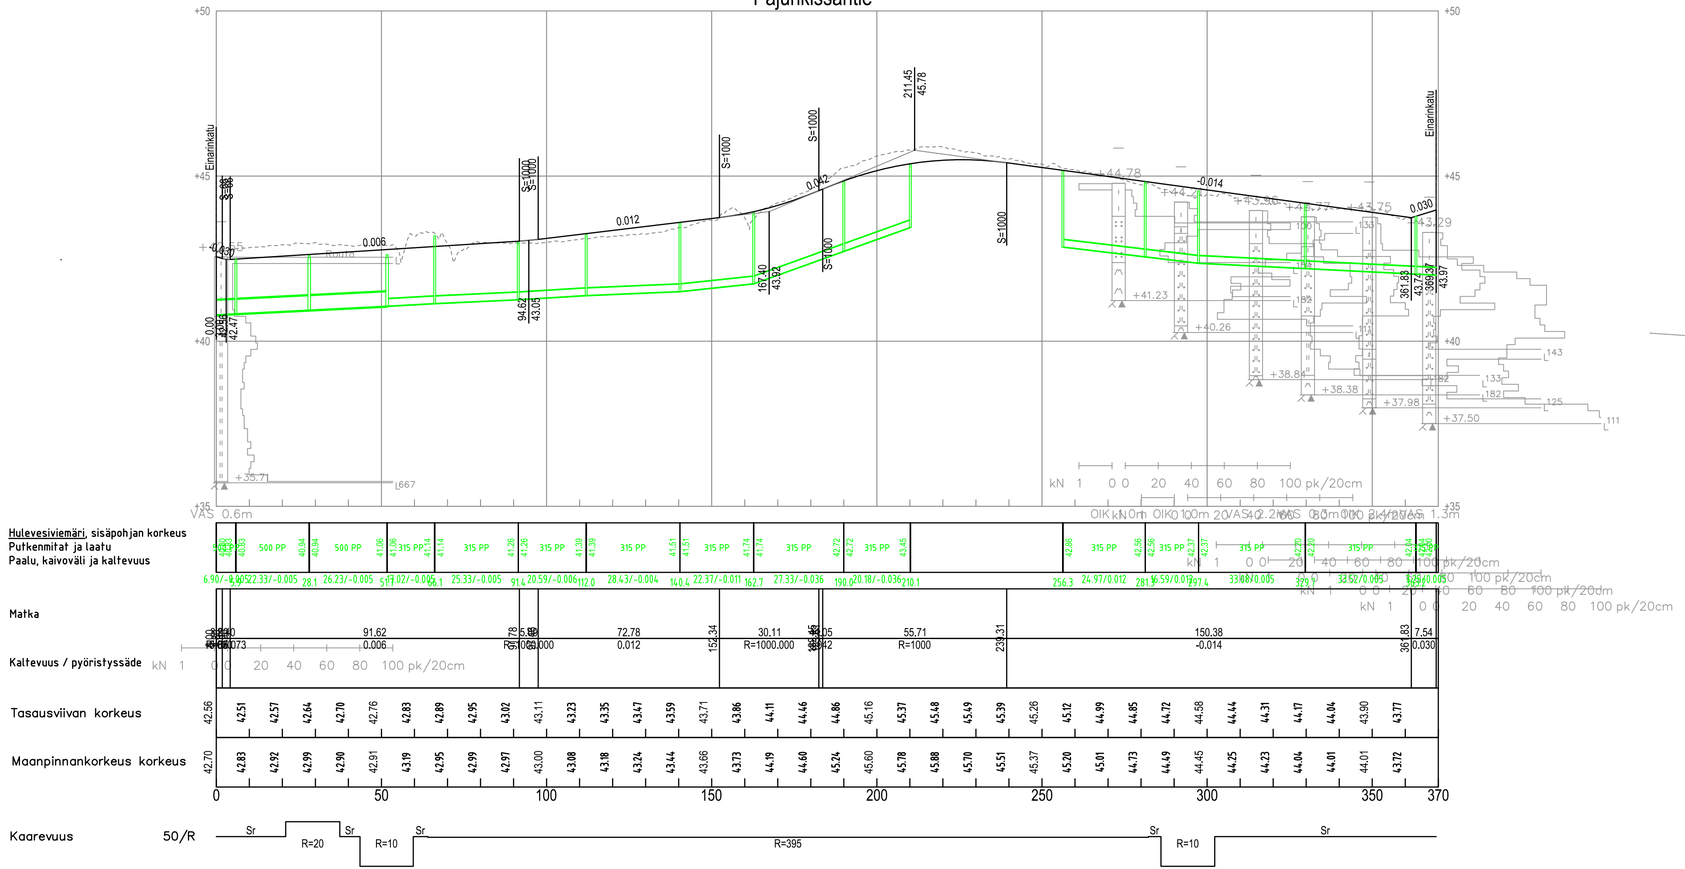

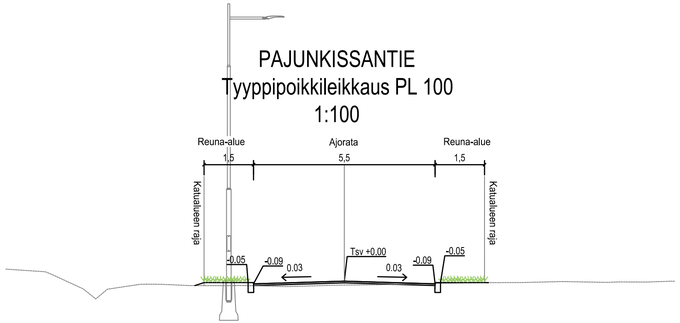

insinööritoimisto LEPISTÖ Vuorikatu 35 B, 15100 Lahti www.lepisto.eu	Pvm. 5.5.2026 Hyväksyjä J. Lepistö Suunnittelija L. Moilanen	Piirustuksen sisältö: Pituusleikkaus ja tyyppipoikkileikkaus, Pajunkissantie	Mittakaava 1:1000/1:100 1:100
		Projektinumero 2172	Piirustusnumero 6 / Muutos

Koordinaattijärjestelmä: ETRS-GK25
Korkeusjärjestelmä: N2000

© Tuusulan kunta, kartta- ja paikkatieto/ 2024

Kylä: 6 Mattila Kortteli/Tila Tontti/R:nro	Alustava nähtävillä olo Tekn. ltk hyv. §
Rakennustoimenpide KATU JA PUISTO	Virallinen nähtävillä olo Tekn. ltk hyv. §
Rakennuskohteen nimi ja osoite Mattila 2 pohjoisosa	Piirustuslaji KATU- JA PUISTOSUUNNITELMA
TUUSULAN KUNTA Kunnallistekniikan suunnittelu	Piirustuksen sisältö: Pituusleikkaus, Tyyppipoikkileikkaus, Pajunkissantie Mittakaavat: 1:1000/1:100, 1:100
Pvm 5.5.2026 / Suunn. / Tark. / Hyv. P.Marjamaa	Suunnitteluala, työn numero Piir.nro 2231-6