



E1 RYKMENTINPUISTON ERITASOLIITTYMÄ

K3J

S1 Rykmentinpuiston risteysilta
HL = 23,5 m
H ≥ 5,2 m

U-1937 Karin alikukukäytävä

K4J

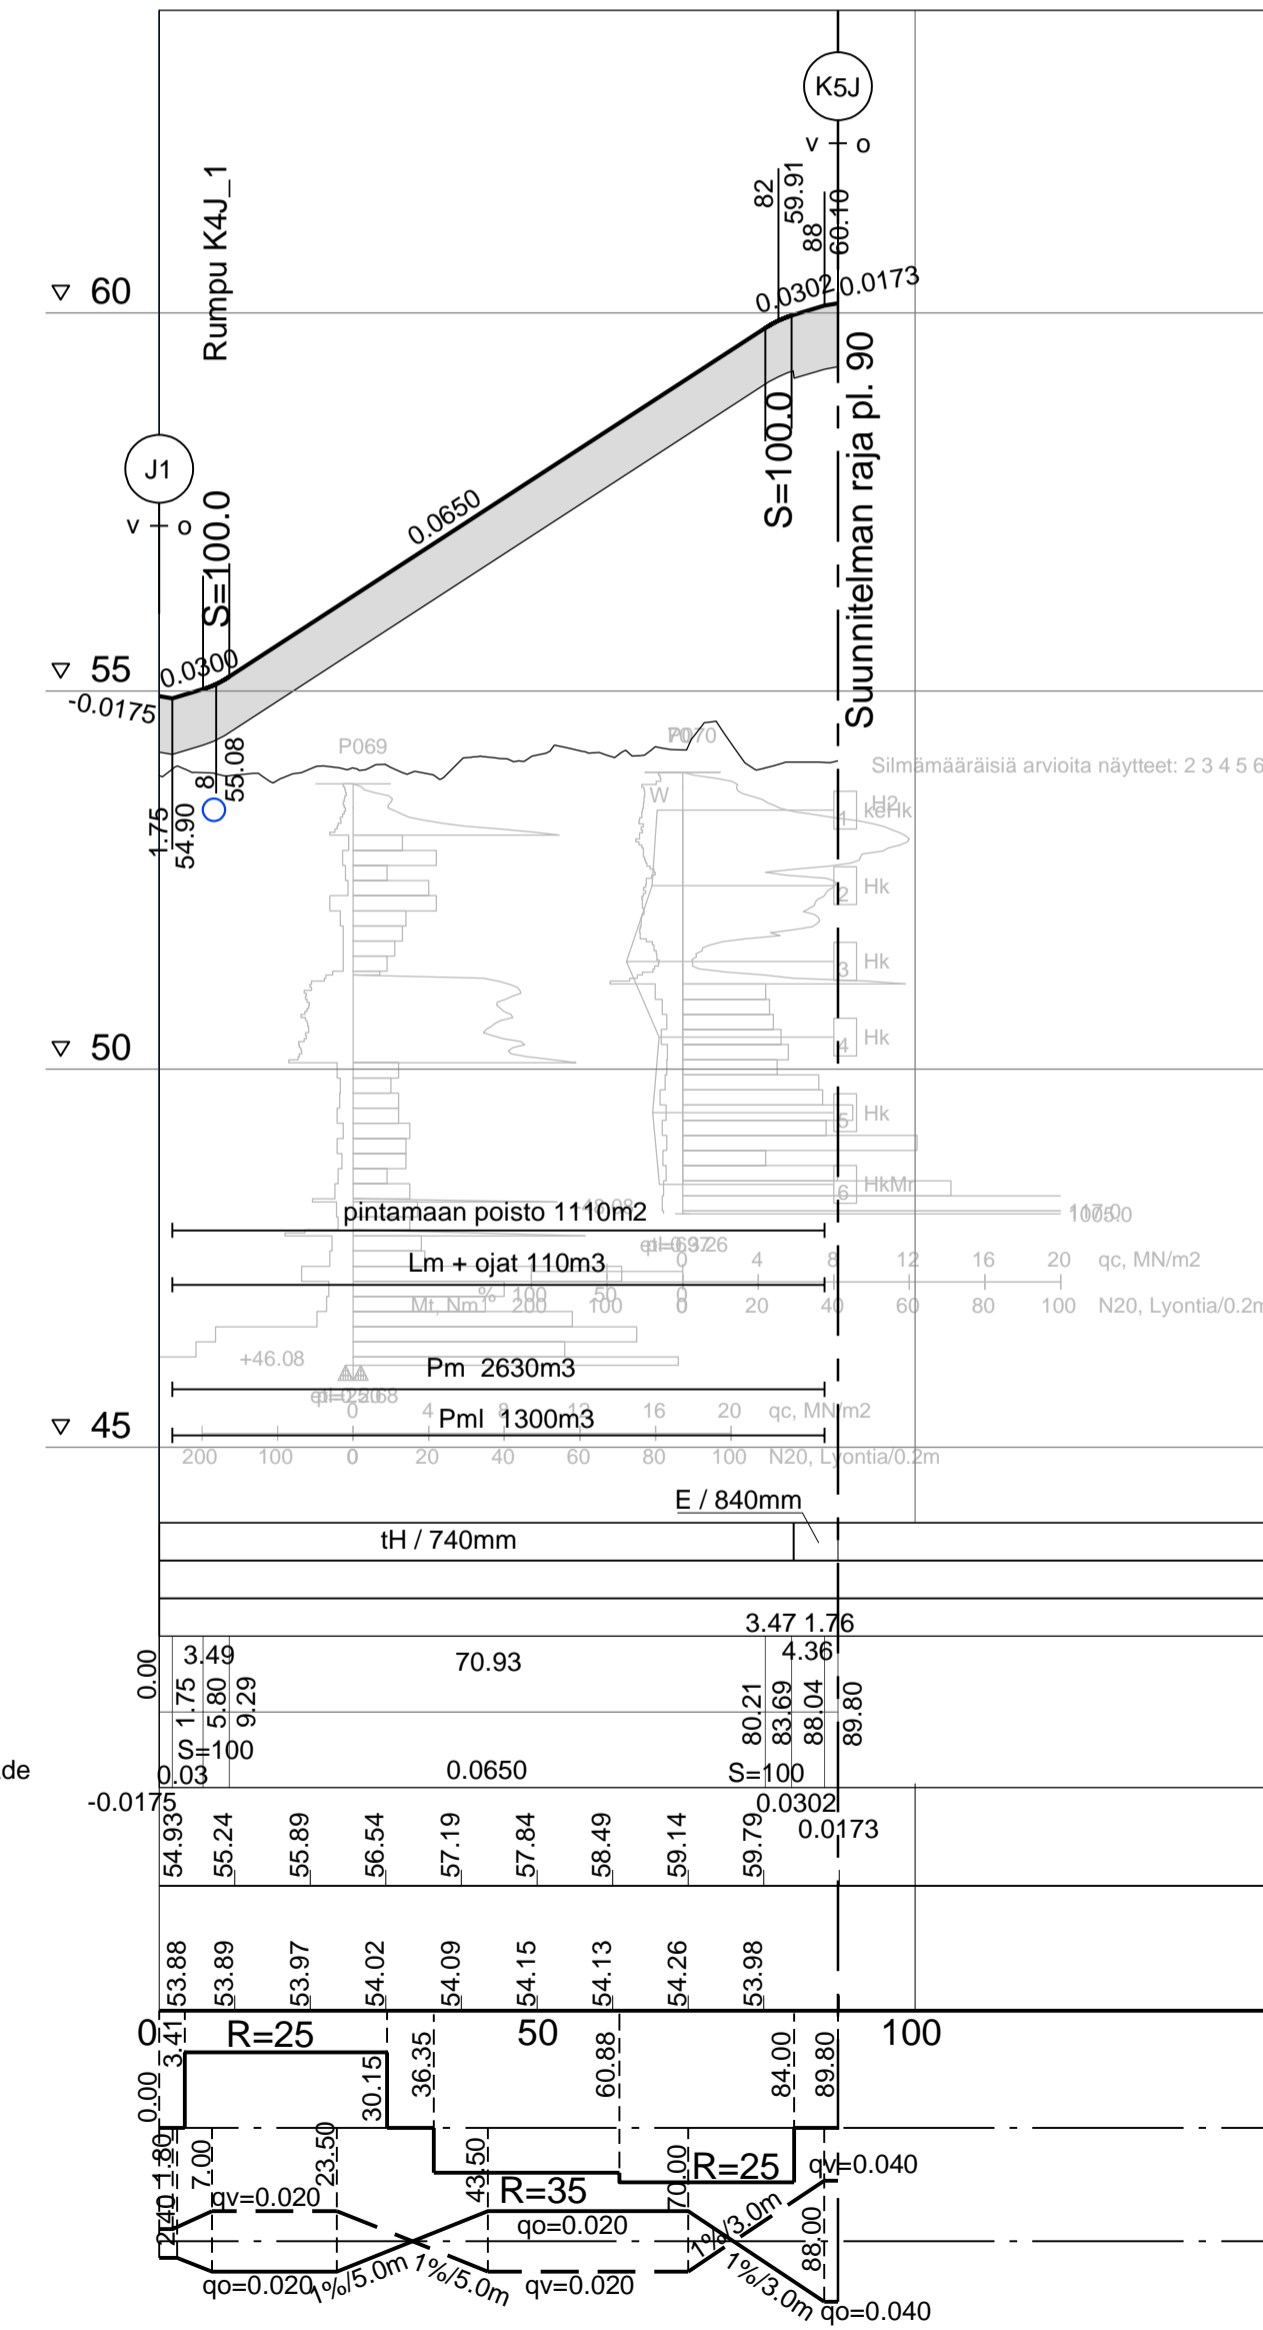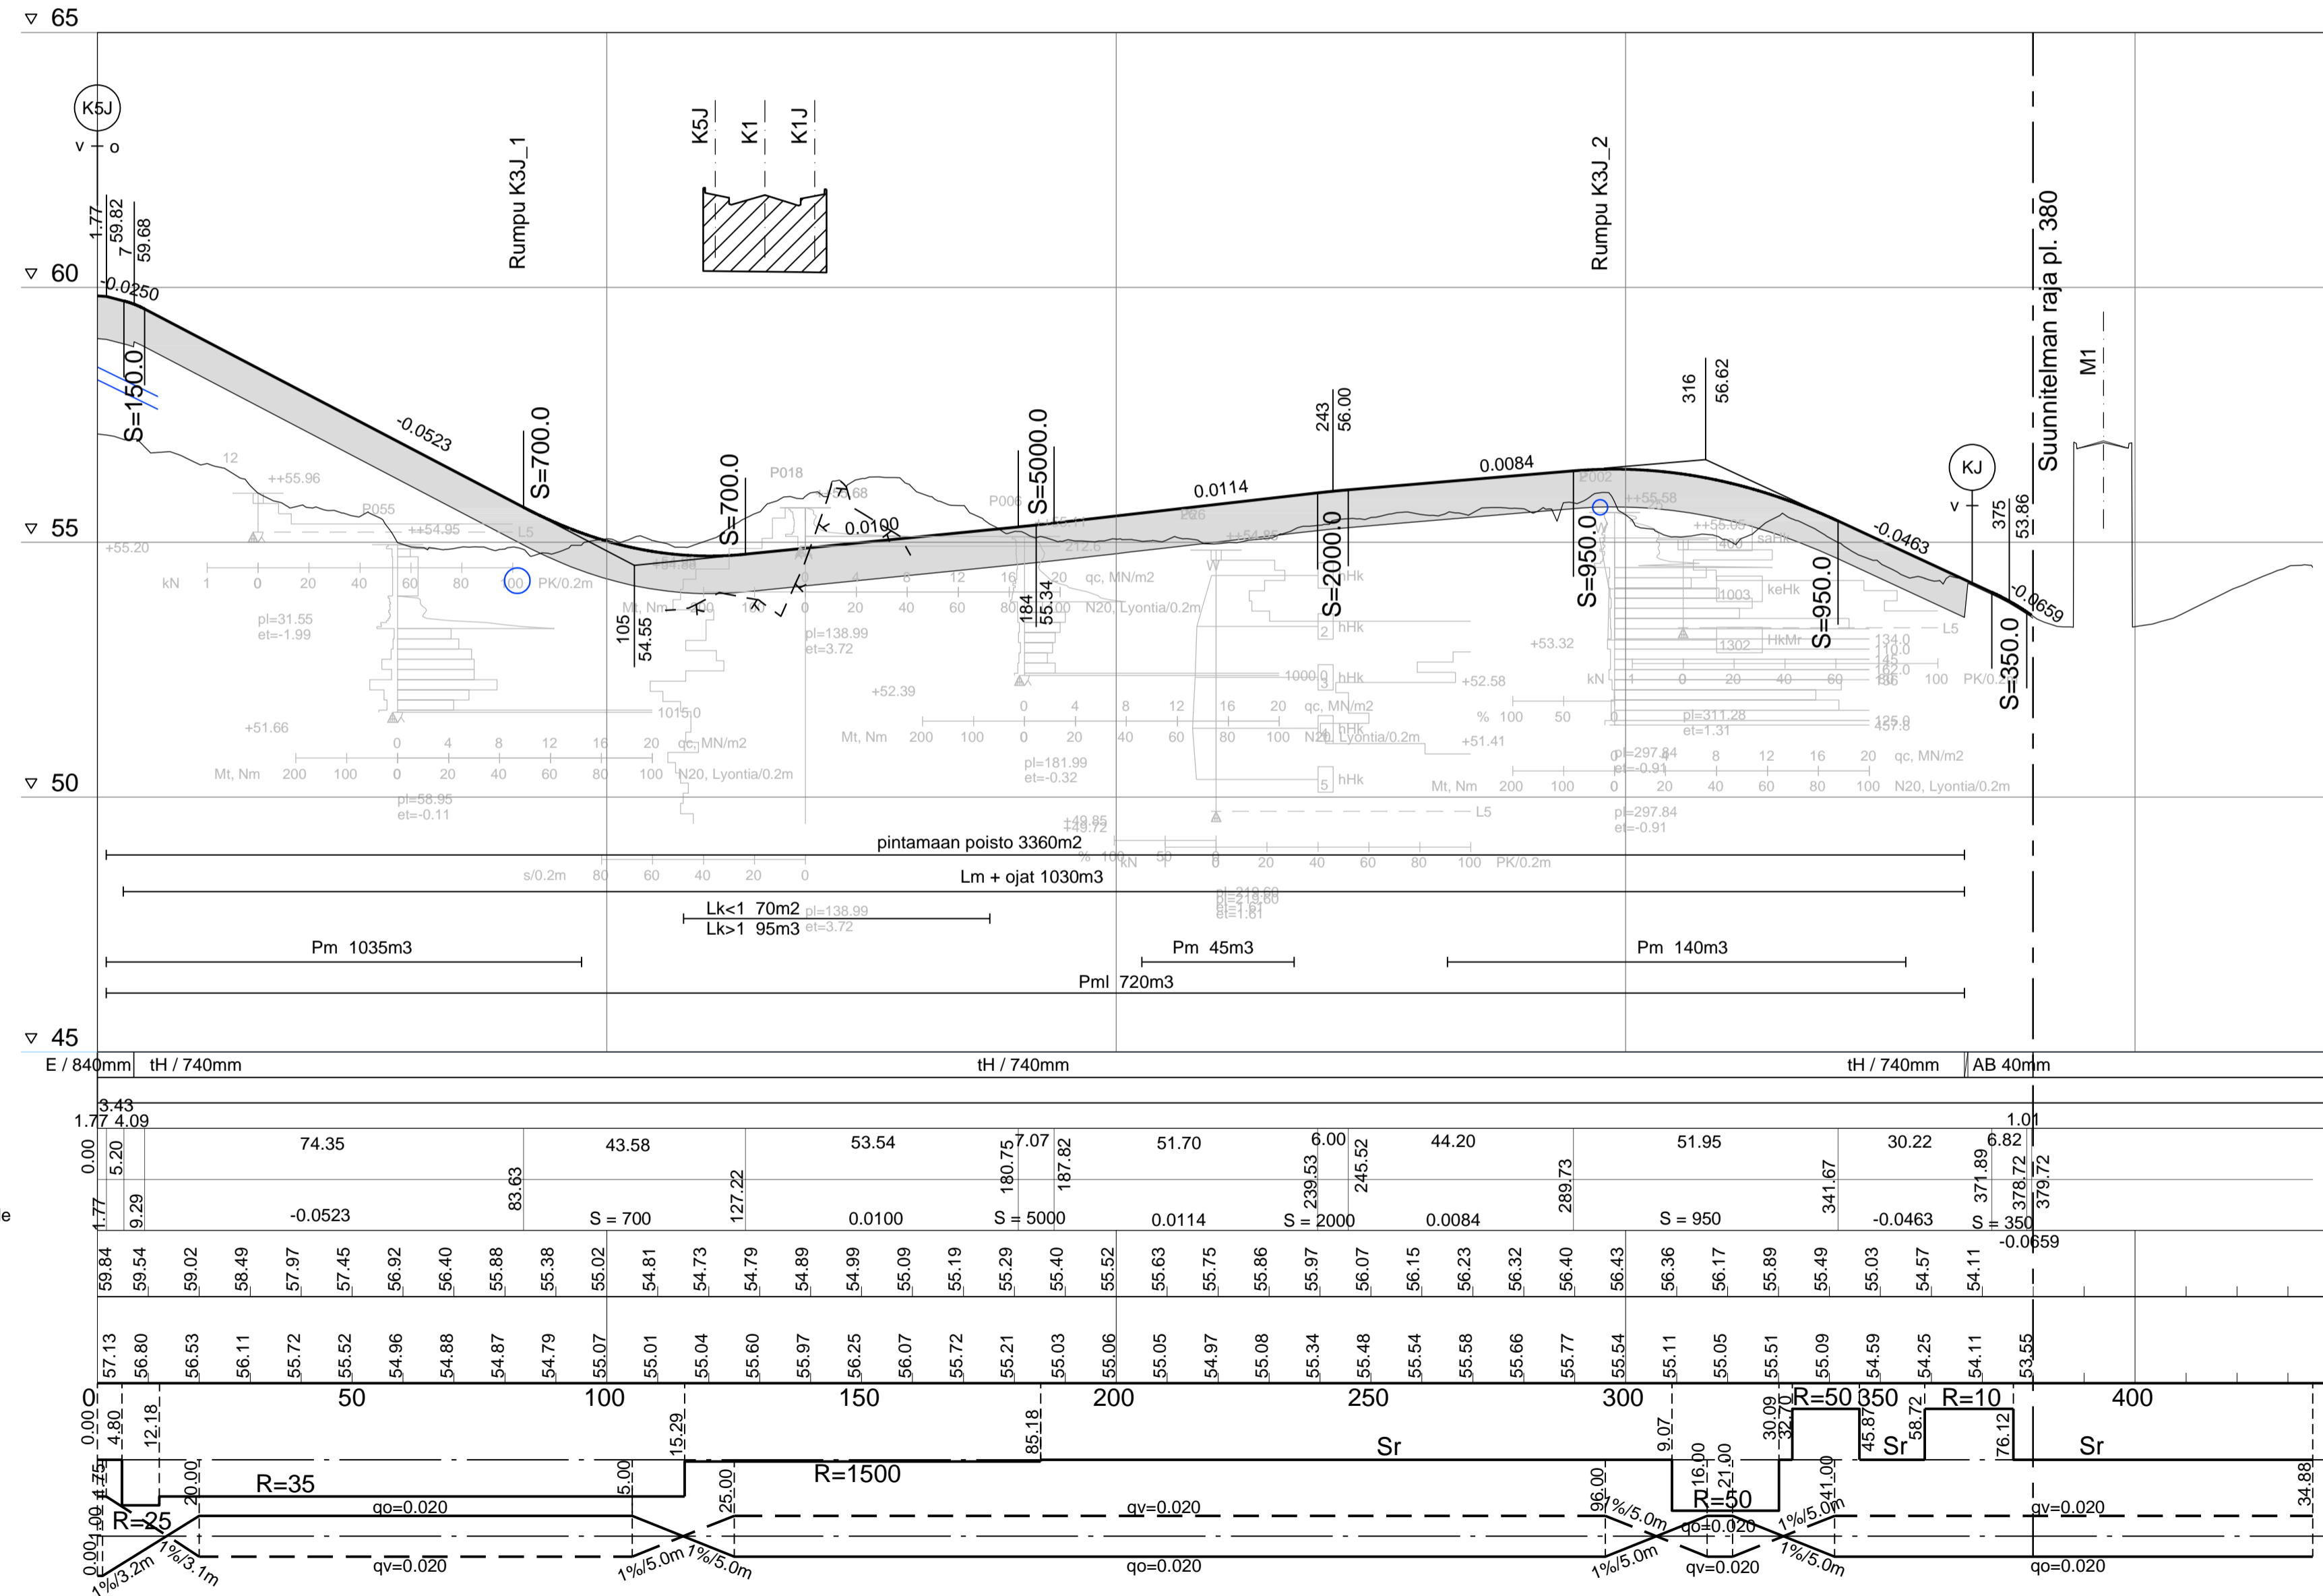

X	X	X	X
Tunn.	Muutos	Muuttaja	Paiväys

		HYY: 20.4.2026	Timo Kinnari
		TARK: 20.4.2026	Johanna Akkanen
		LAAT: 20.4.2026	Hannu Leino
Koordinaattijärjestelmä: ETRS-GK25 Korkeusjärjestelmä: N2000		© Tuusulan kunta, kartta- ja paikkatieto/ 2026	
Kylä	Kortteli/Tila	Tonhti/Rnro	Alustava nähtävillä olo
Rakennusloimenpide	KATU		Virallinen nähtävillä olo
Rakennuskohteen nimi ja osoite	Rykmentinportinkatu K1 Portinkoukku K2 Myrtinsuora K3 sekä K3J ja K4J		Tekn. Itk. hyv. §
Piirustuslaji	KATUSUUNNITELMA		
Piirustuksen sisältö	PITUUSLEIKKAUS K3J, K4J		Mittakaavat 1:1000/1:100
Kunnallistekniikan suunnittelu			
Pvm	Piiri	Tark.	Hyv.
20.4.2026		Helena Sundström	Petri Juhola
Suunnitteluala, työn numero			Piiri nro
KATUSUUNNITTELU			2238-7