


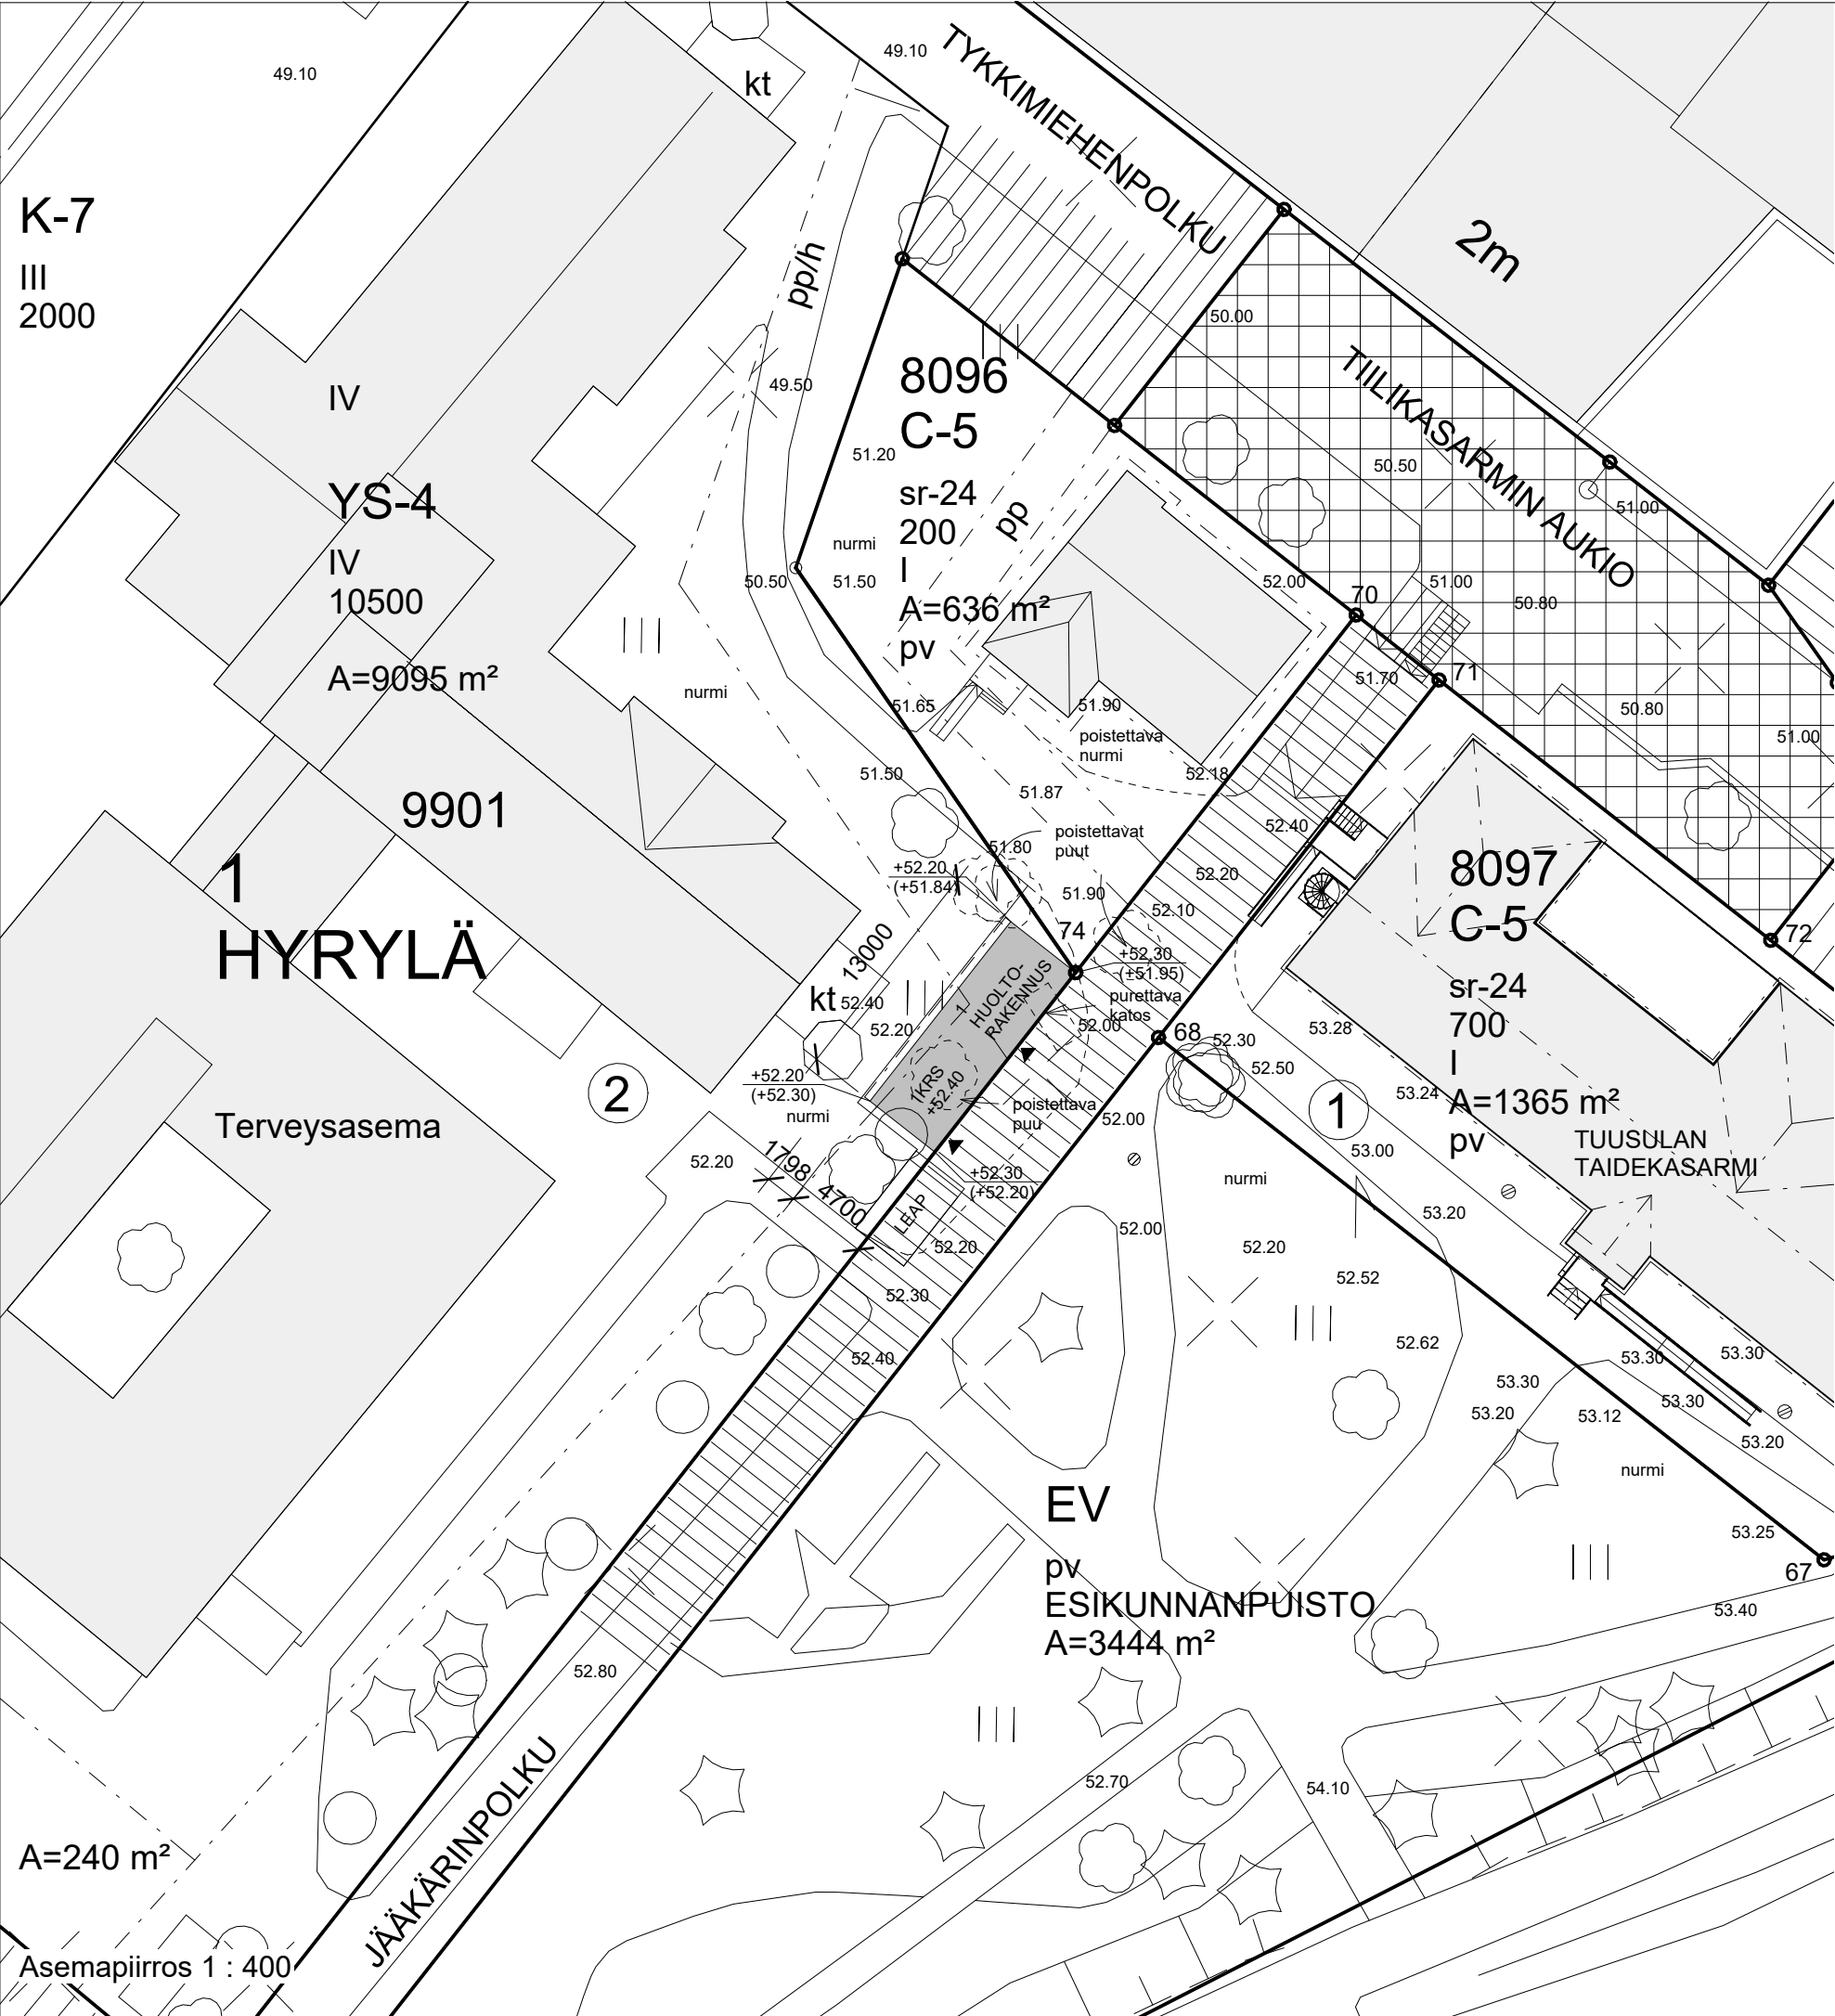

UUSI HUOLTORAKENNUS

P3-paloluokka
Bruttoala 81,5 brm²

Toteutetaan osittain lämmöneristetty huoltorakennus, johon sijoittuu kiinteistön 858-1-8097-1 tulevaa ravintolatoimintaa palveleva jätetila sekä jäähdytyskonetila. Toteutetaan huoltorakennuksen viereen edellä mainittua kiinteistöä palveleva LE-autopaikka.

Huoltorakennus varustetaan sähköverkkoon kytketyillä palovaroitinjärjestelmällä. Jätetilan pitkä ulkoseinä tehdään tuulettuvalla verkkoseinällä, konehuonetilan savunpoisto järjestetään avattavan oven kautta. Rakennus varustetaan alkusammutuskalustolla (käsisammutin) Rakennuksen toteutetaan rakenteellinen palo-osastointi EI30 terveyskeskuksen suuntaisille ulkoseinille ja vesikatolle

Hulevedet imeytetään rakennuspaikalla.

Tunnus	Päiväys	Muutos	
KORKEUSJÄRJESTELMÄ N2000			
Kaupunginosa / Kylä	Kortteli / Tila	Tontti / Rno	Viranomaisten merkintöjä
HYRYLÄ	9901	2	
Rakennustoimenpide	Piirustuslaji		Juokseva numero
MUUTOS			
Rakennuskohde	Piirustuksen sisältö		mittakaava
Tuusulan Taidekasarmi Jääkäripolku 2, 04300 Tuusula	ASEMAPIIRUSTUS		1 : 400

ARQ arkkitehdit Oy

Pääsuunnittelija: Pasi Sammaljärvi

ARK-suunnittelija: Anne-Mari Achrén-Ventä

puh. 041 546 7456

puh. 044 359 5951

Satakunnankatu 13 B

33100 Tampere

etunimi.sukunimi@arq.fi

www.arq.fi

ARQ

arkkitehdit