

MATERIAALIT

- 1a TIILI, OLEMASSA OLEVA
- 1b TIILISAUMAT, OLEMASSA OLEVA
- 2a TIILI, KORJATTAVAT
- 2b TIILISAUMAT, KORJATTAVAT
- 3 LUONNONKIVI, OLEMASSA OLEVA
- 4 PELLITYS JA VESIKATE, OLEMASSA OLEVA
- 5 PUU, IKKUNAT, OLEMASSA OLEVA
- 6 METALLI, IKKUNAT JA OVET, OLEMASSA OLEVA
- 7 PELLITYS, VESIKATON UUDET PIIPUT
- 8 METALLI, OVET JA IKKUNAT, UUSI
- 9 METALLI, PORTAAT, KAITEET
- 10 BETONI, UUDET PORTAAT JA LUISKAT

VANHAN MUKAAN
VANHAN MUKAAN


HUOLTOMAALAUUS
HUOLTOMAALAUUS

TUMMAN HARMAA RAL 7016
VAALEA PUNA-RUSKEA
TIKKURILA K 484
HARMAAN RUSKEA
MURRETTU PUNAINEN RAL 8004
HARMAAN RUSKEA RAL 8019
MUSTAN HARMAA RAL 7016


MAALATTU
TEHDASMAALAUUS
TEHDASMAALAUUS
TEHDASMAALAUUS
TEHDASMAALAUUS
BETONIN HARMAA

JULKISIVU LUODE 1 : 100

JULKISIVU LOUNAS 1 : 100

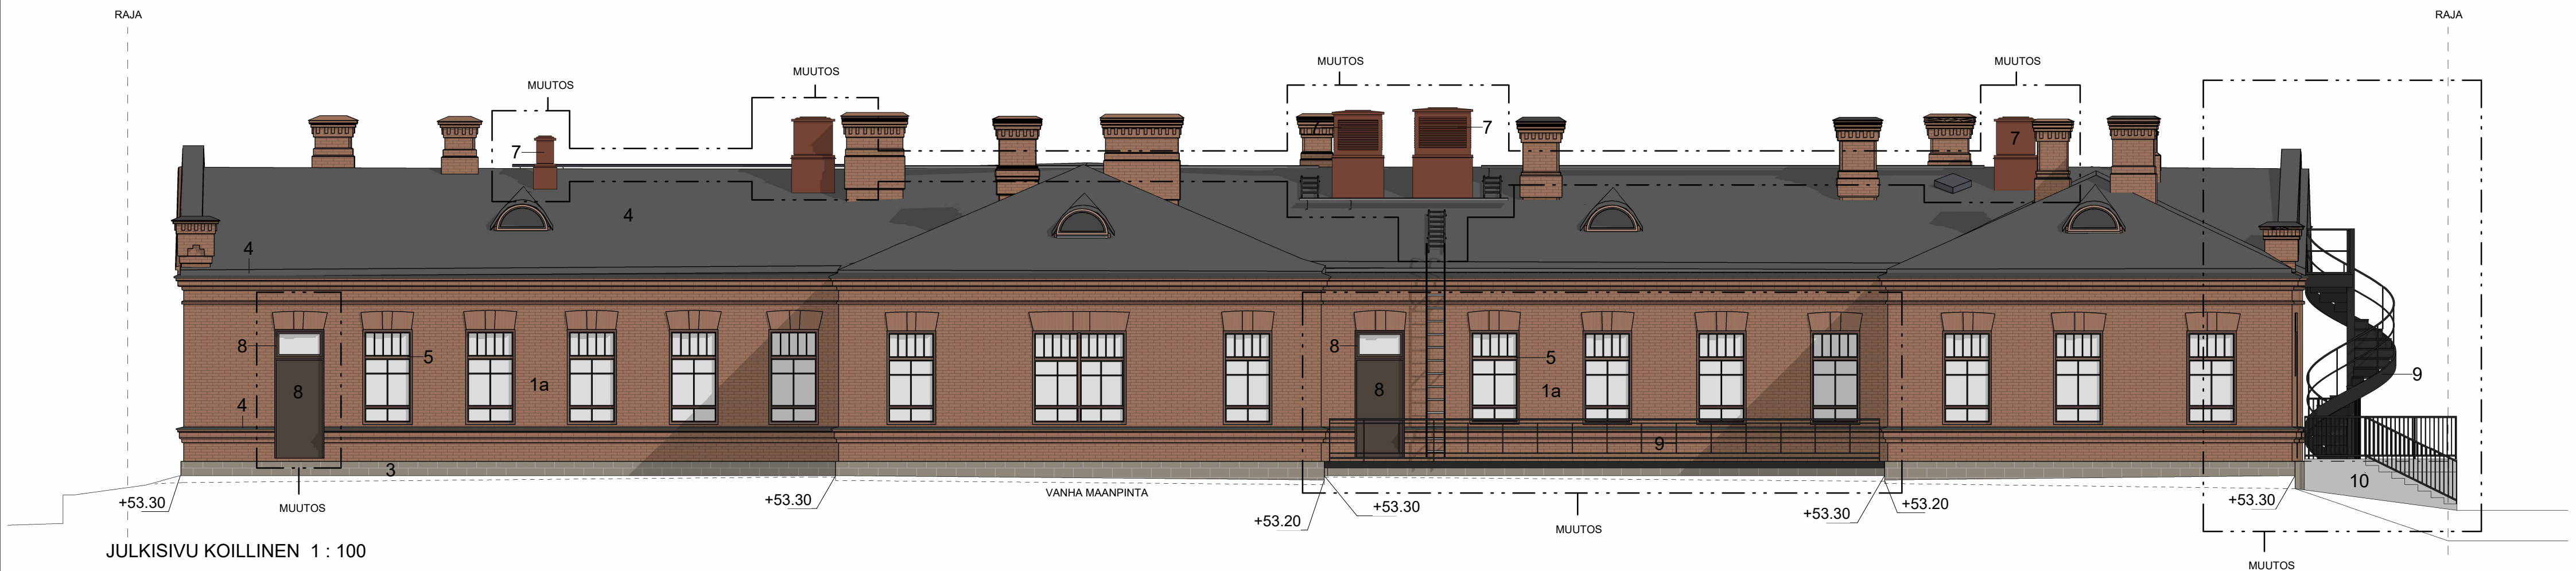

JULKISIVU KOILLINEN 1 : 100

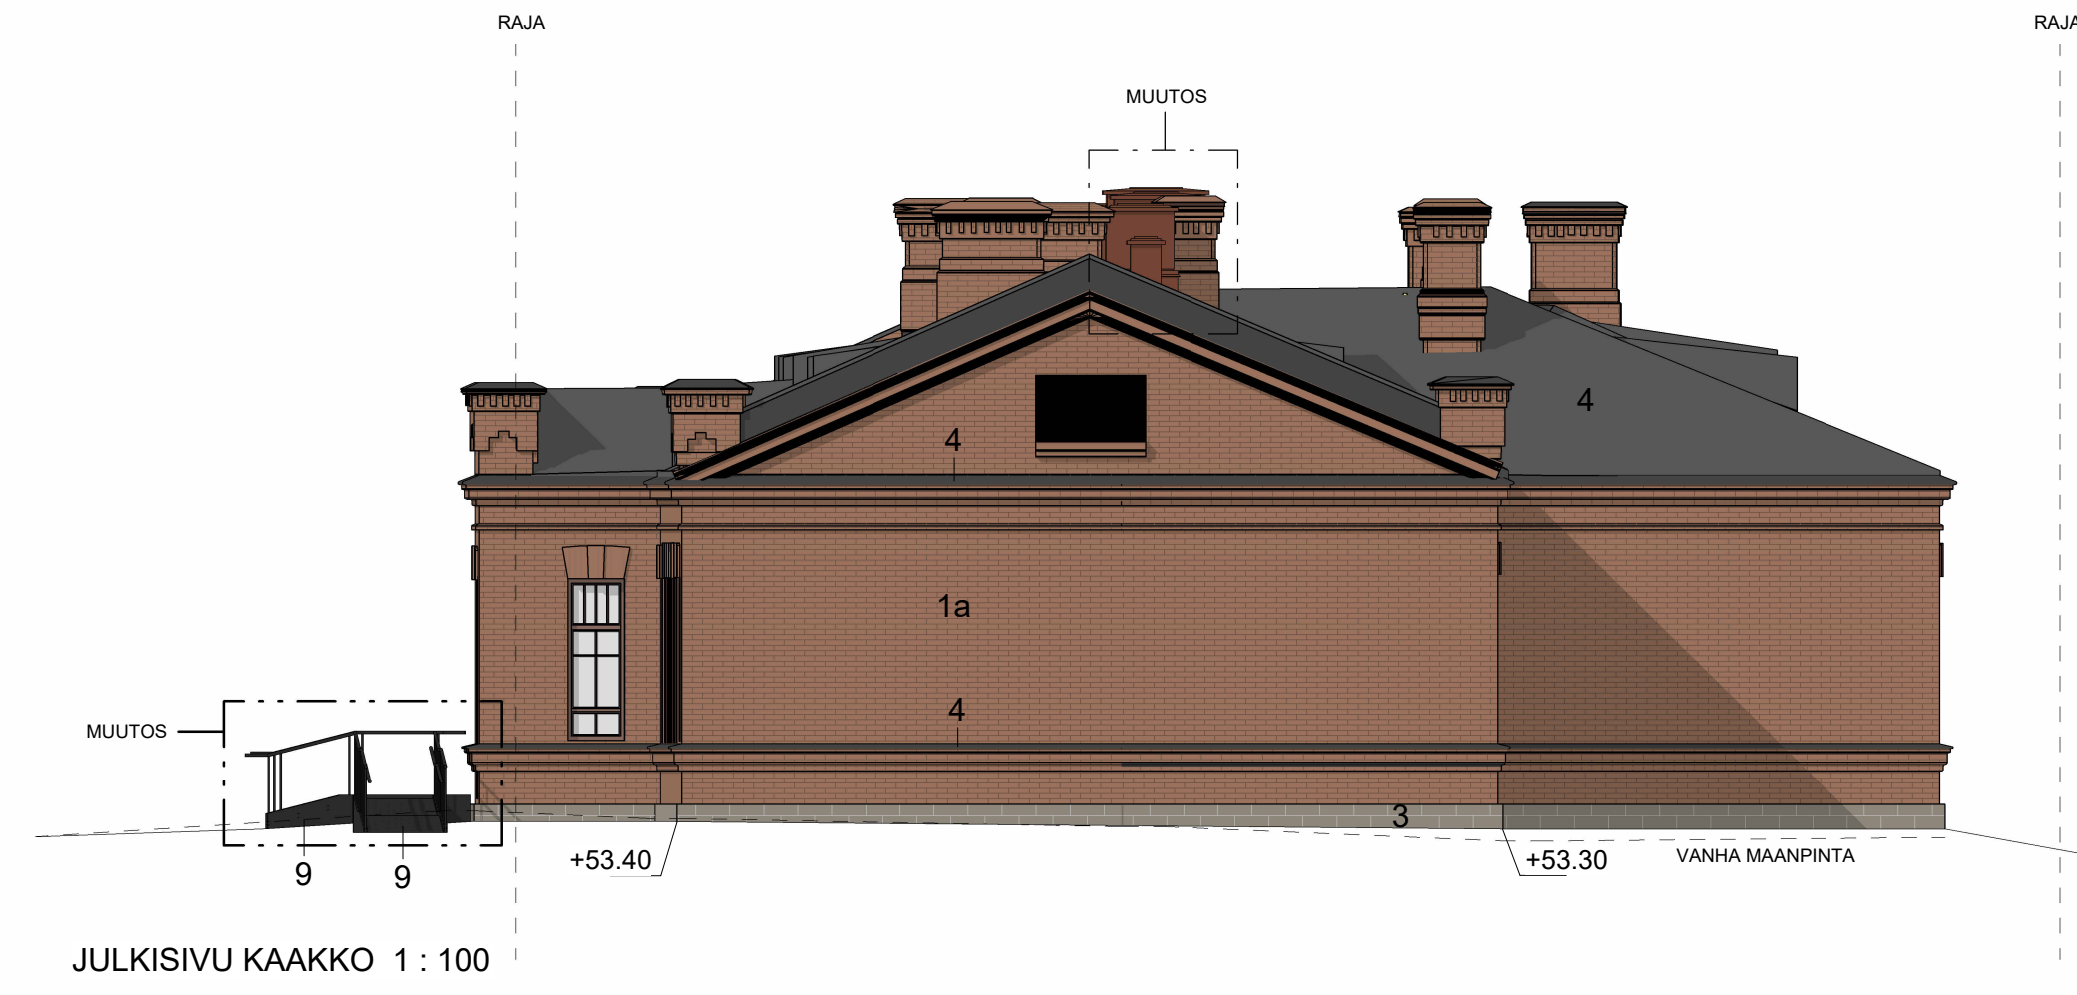

JULKISIVU KAAKKO 1 : 100

Tunnus	Päiväys	Muutos
--------	---------	--------

KORKEUSJÄRJESTELMÄ N2000

Kaupunginosa / Kylä	Kortteli / Tila	Tontti / Rno	Viranomaisten merkintä
HYRYLÄ	8097	1	
Rakennustoimenpide	Piirustustyyli	Piirustuksen sisältö	Juokseva numero
MUUTOS	PÄÄPIIRUSTUS	JULKISIVUT	
Rakennuskohte	Piirustuksen sisältö		mittakaava
104300 Tuusula			1 : 100

ARQ

arkkitehdit Oy

Pääsuunnittelija: Pasi Sammaljärvi

ARK-suunnittelija: Anne-Mari Achrén-Ventä

Satakunnankatu 13 B

33100 Tampere

puh. 041 546 7456

puh. 044 359 5951

etunimi.sukunimi@arq.fi

www.arq.fi