




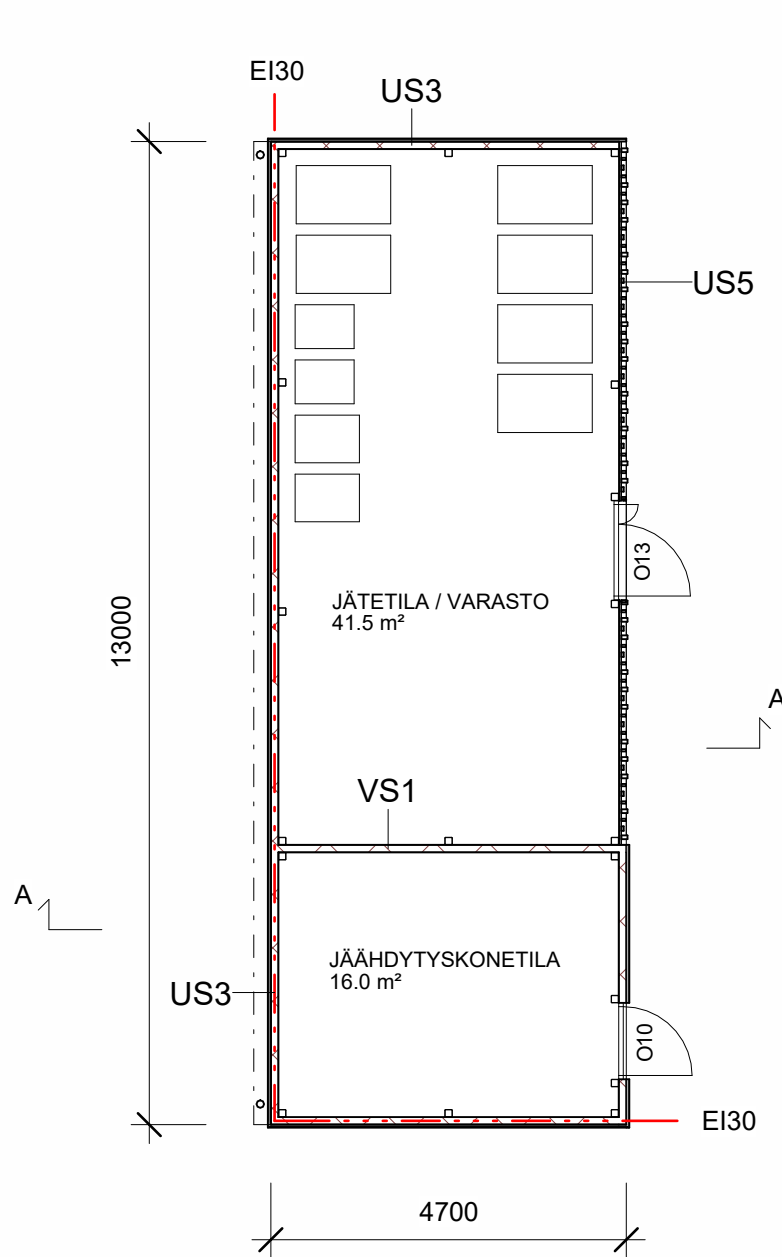

POHJAPIIRUSTUS 1 : 100

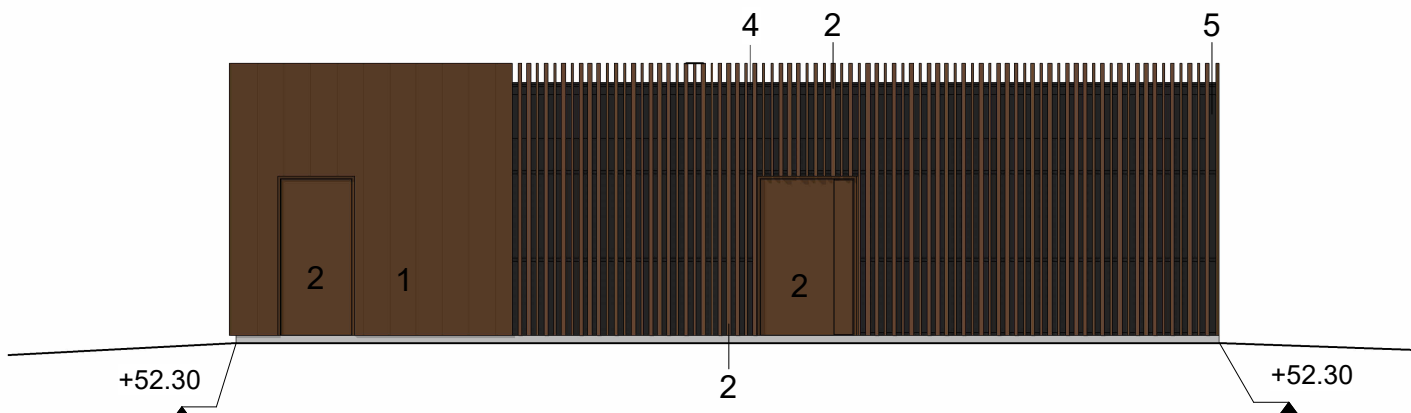


Julkisivu kaakkoon 1 : 100

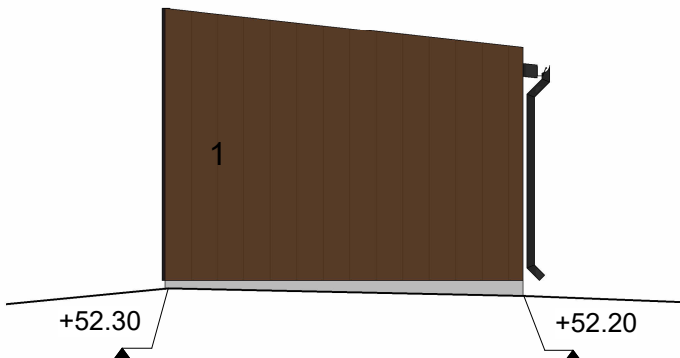

Julkisivu koilliseen 1 : 100




Julkisivu luoteeseen 1 : 100

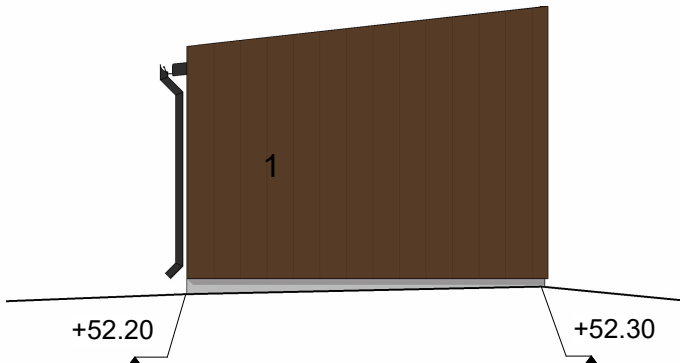

Julkisivu lounaaseen 1 : 100

JULKISIVUMATERIAALIT

- | | | |
|---|--------------------------------------|-------------------------|
| 1 | TERÄSPANEELI | COR-TEN |
| 2 | METALLIOVET JA -SÄLEET | RAL 8003, RUSKEA |
| 3 | PIENELÄINVERKKO | RAL 7016, MUSTAN HARMAA |
| 4 | TERÄSPILARIT, -PALKIT JA HATTULISTAT | RAL 7016, MUSTAN HARMAA |
| 5 | PELLITYKSET | RAL 7016, MUSTAN HARMAA |
| 6 | KERMI, VESIKATE | MUSTAN HARMAA |

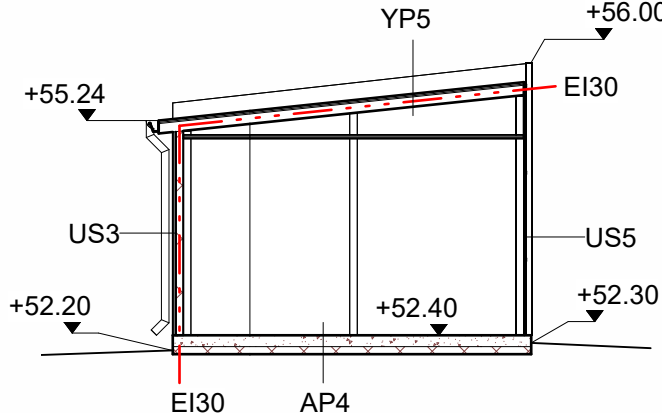

LEIKKAUS A-A 1 : 100

RAKENNETYYPI

VS1 HUOLTORAKENNUKSEN VÄLISENÄ

100 mm PVP-elementti esim. Paroc AST

PALOLUOKKA EI30

US3 HUOLTORAKENNUKSEN ULKOSEINÄ

25 mm Cor-ten teräspaneeli
100 mm Hattulista 25x70 mm
PVP-elementti esim. Paroc AST

PALOLUOKKA EI30

US5 HUOLTORAKENNUKSEN ULKOSEINÄ, SÄLEIKKÖ

25 mm Kantava teräsrunko
Pieneläinverkko
Hattulista 25x70 mm
Cor-ten teräspaneeli

AP4 HUOLTORAKENNUKSEN ALAPOHJA

150 mm Pintamateriaali ja -käsittely rakennusselostuksen mukaan
100 mm Reunavahvistettu teräsbetonilaatta rakennesuunnitelmien mukaan
≥300 mm Routaeriste XPS
Salaojasepeli
Suodatinkangas

YP5 HUOLTORAKENNUKSEN YLÄPOHJA

15 mm Kumibitumikermi
130 mm Vesikattovaneri
Kantava poimulevy
Alakaton ripustin
55 mm Toissijainen profiili
70 mm Ensisijainen profiili
2x 12mm Swisspearl Luja A-levytyt

PALOLUOKKA EI30

Tunnus	Päiväys	Muutos	
KORKEUSJÄRJESTELMÄ N2000			
Kaupunginosa / Kylä	Kortteli / Tila	Tontti / Rno	Viranomaisten merkintöjä
HYRYLÄ	8097	1	
Rakennustoimenpide	Piirustustilaj		Juokseva numero
UUDISRAKENNUS	PÄÄPIIRUSTUS		
Rakennuskohde	Piirustuksen sisältö		mittakaava
Tuusulan Taidekasarmi	HUOLTORAKENNUS		1 : 100
Jääkäripolku 2,			
04300 Tuusula			

ARQ arkkitehdit Oy

Pääsuunnittelija: Pasi Sammaljärvi
ARK-suunnittelija: Anne-Mari Achrén-Ventä

puh. 041 546 7456
puh. 044 359 5951

ARQ
arkkitehdit

Satakunnankatu 13 B 33100 Tampere etunimi.sukunimi@arq.fi www.arq.fi

Päiväys Muutos Työn / Piirustuksen n:o

06.07.2026

Tiedosto