


Sammonmäentie

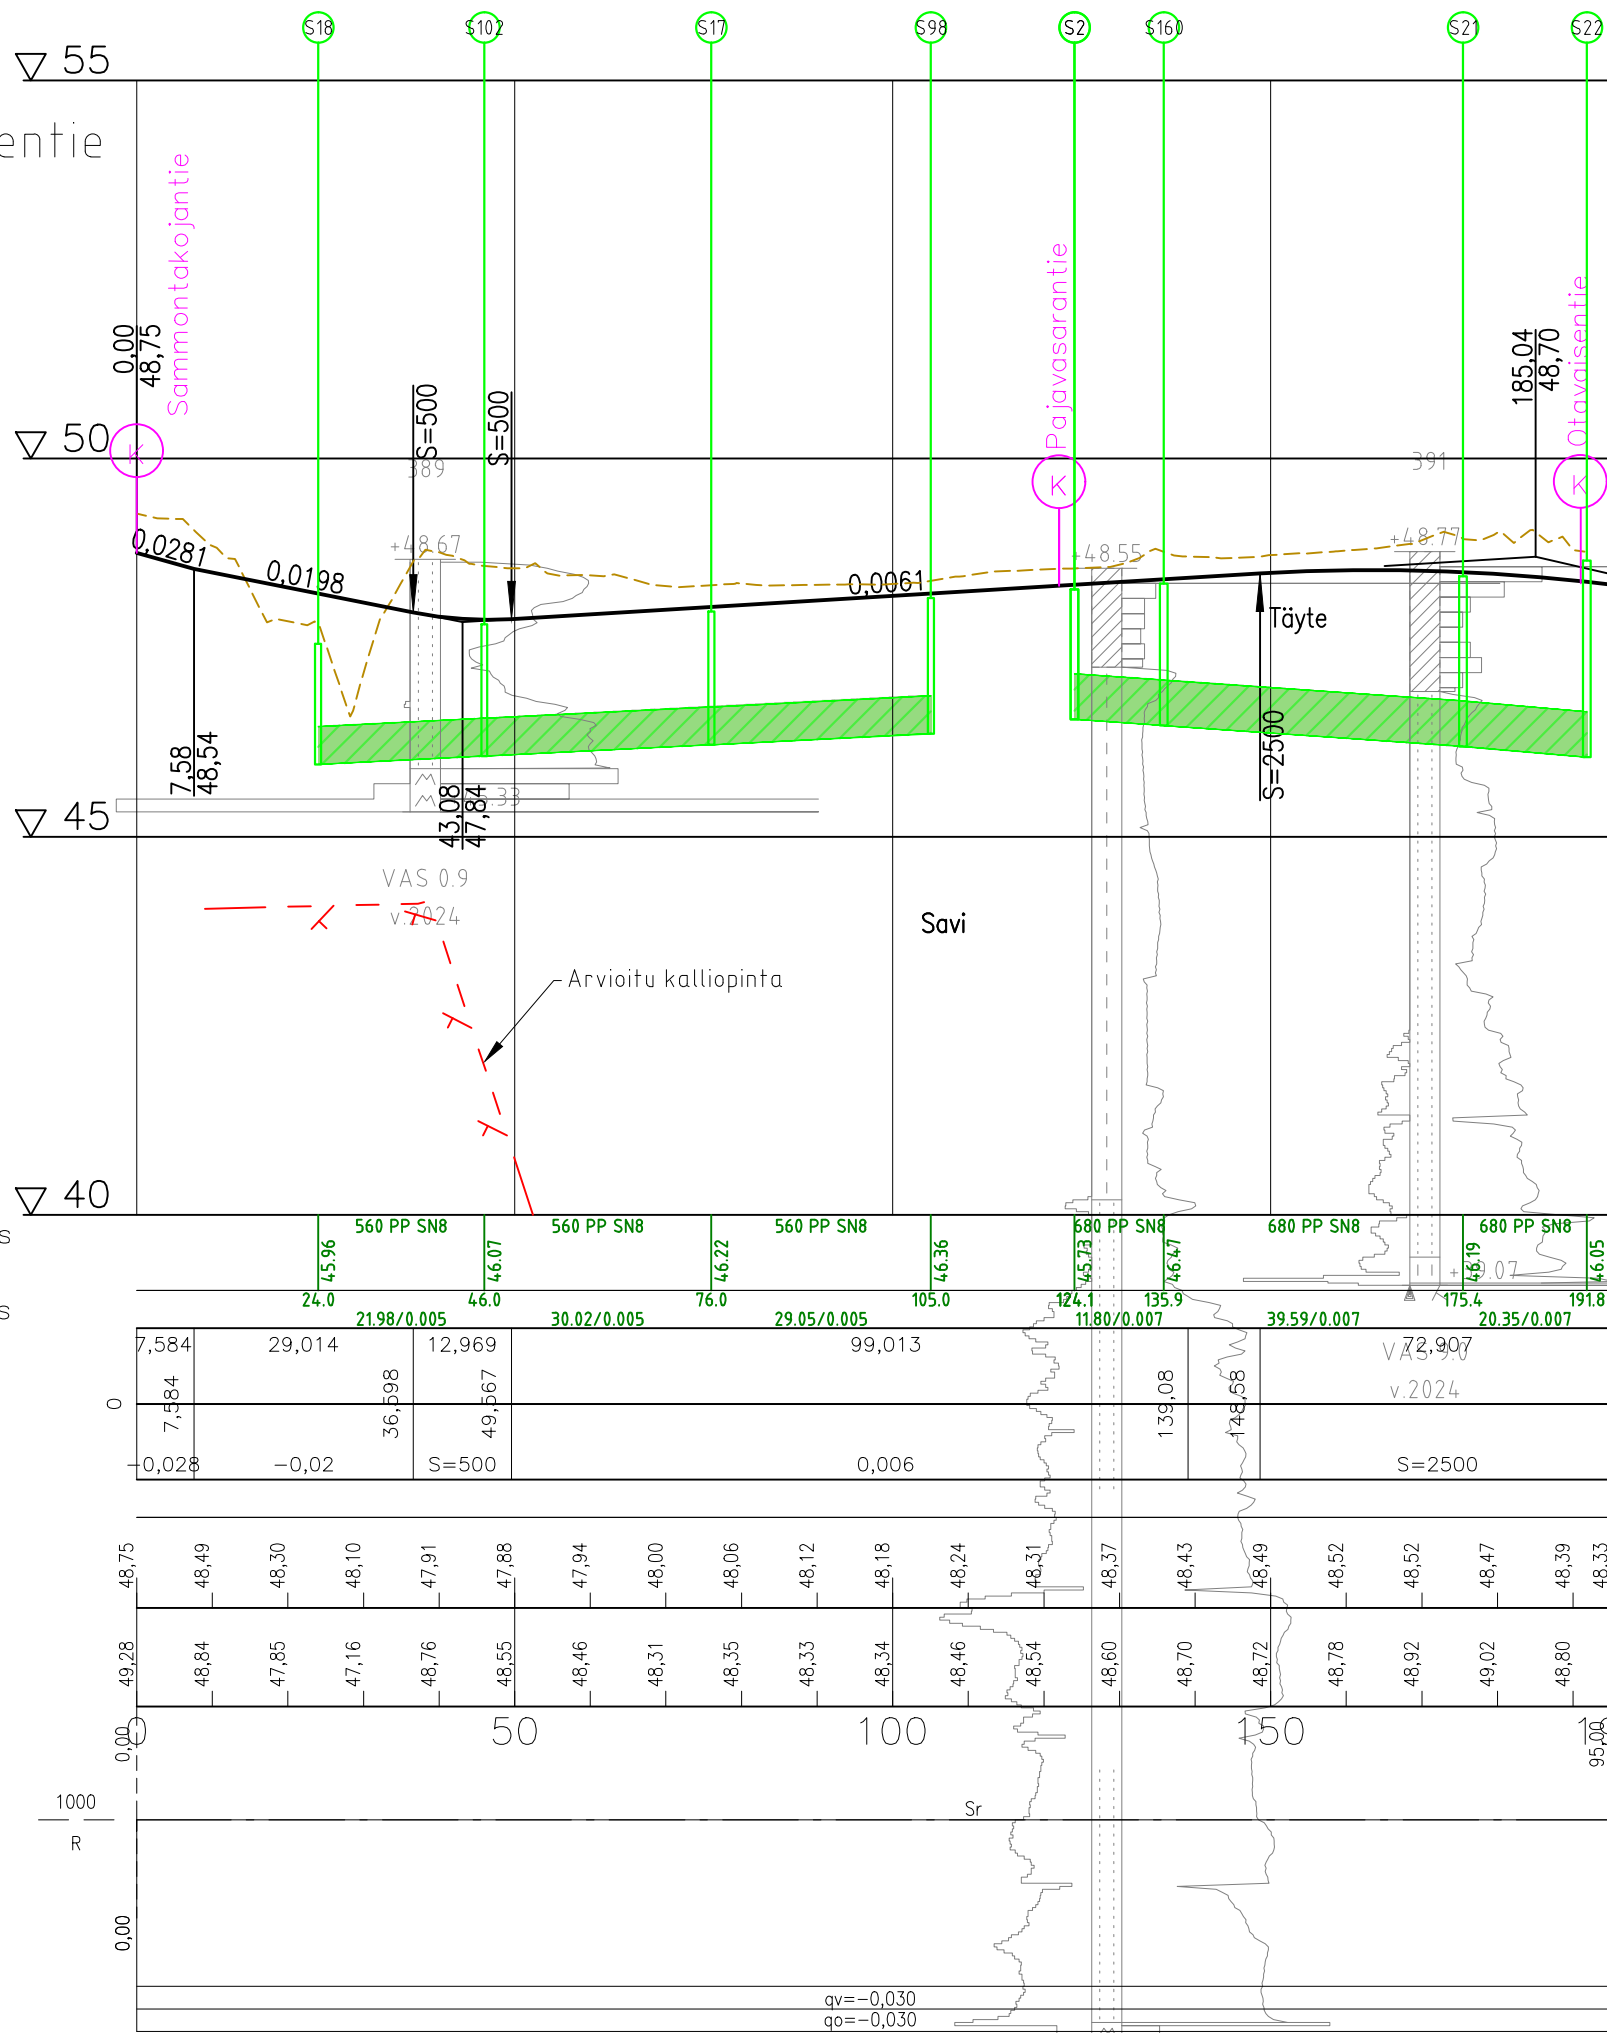

Hulevesi, sisäpohjan korkeus
Putken mitat ja laatu
Paalu, kaivoväli ja kaltevuus
Matka

Kaltevuus / pyörityssäde


Tasausviivan korkeus

Maanpinnan korkeus

Kaarevuus

Ajoradan sivukaltevuus

Sammonmäentie
7,5 m + 2,5 m + 2,5 m

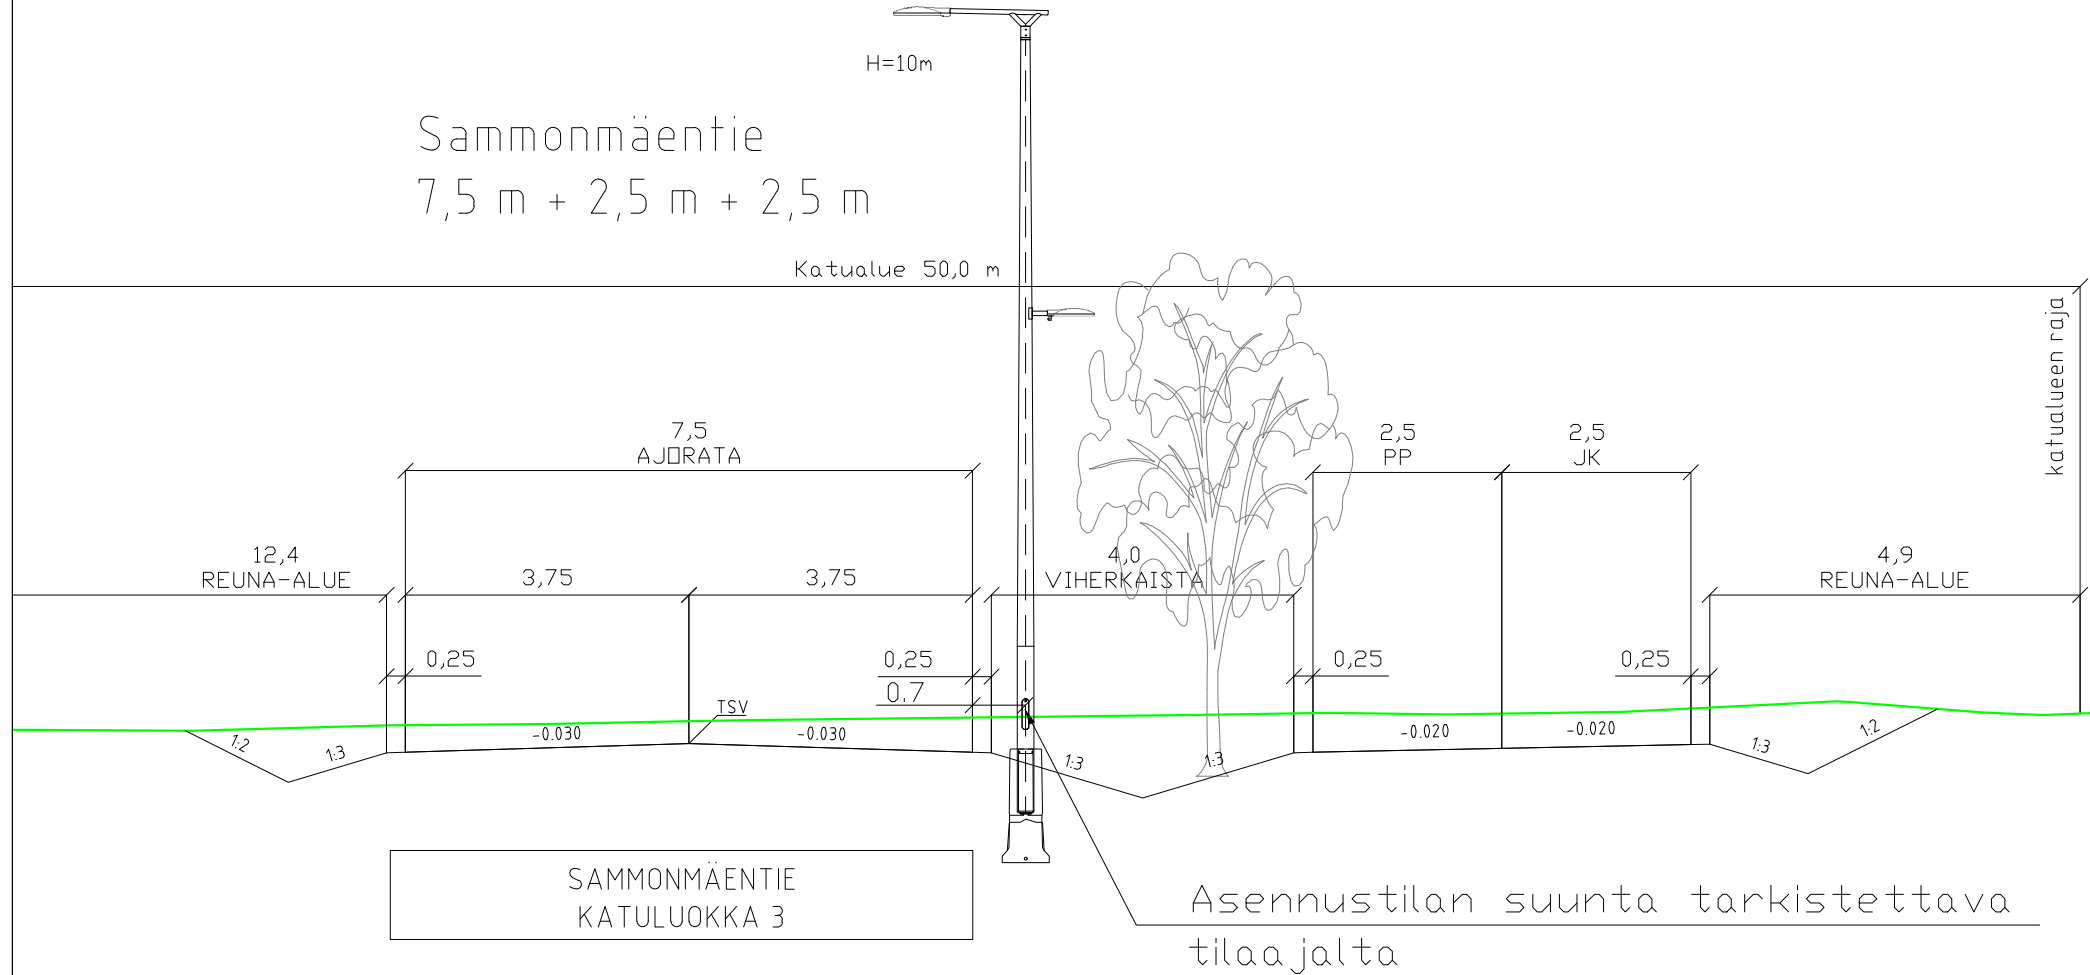

SAMMONMÄENTIE
KATULUOKKA 3

Asennustilan suunta tarkistettava
tilaajalta



Maveplan Oy
Minna Cantinin katu 25
(PL 1096) 70111 Kuopio
puh.017 288 8130

Suunnittelija: Tuomas Tikkanen

Projektipäällikkö: Sanna Pitkänen

Tunn. Muutos Muuttaja Päiväys

Koordinaattijärjestelmä: ETRS-GK25
Korkeusjärjestelmä: N2000

Kylä	Kortteli/Tila	Tontti/R-nro	Alustava nähtävillä olo Tekn. ltk. hyv.		§	
Rakennustoimenpide KATU			Virallinen nähtävillä olo Tekn. ltk. hyv.			§
Rakennuskohteen nimi ja osoite SAMMONMAKI III JA IV KUNNALLIS- TEKNIikka			Piirustuslaji KATUSUUNNITELMA			
			Piirustuksen sisältö PITUUSLEIKKAUS SAMMONMÄENTIE		Mittakaavat 1:100/1:1000	
 TUUSULAN KUNTA Kunnallistekniikan suunnittelu			Suunnittelualue, työn numero			Piir.nro 2251-107
Pvm 24.4.2026	Piirt.	Suunn. PMa	Tark. PJu			