
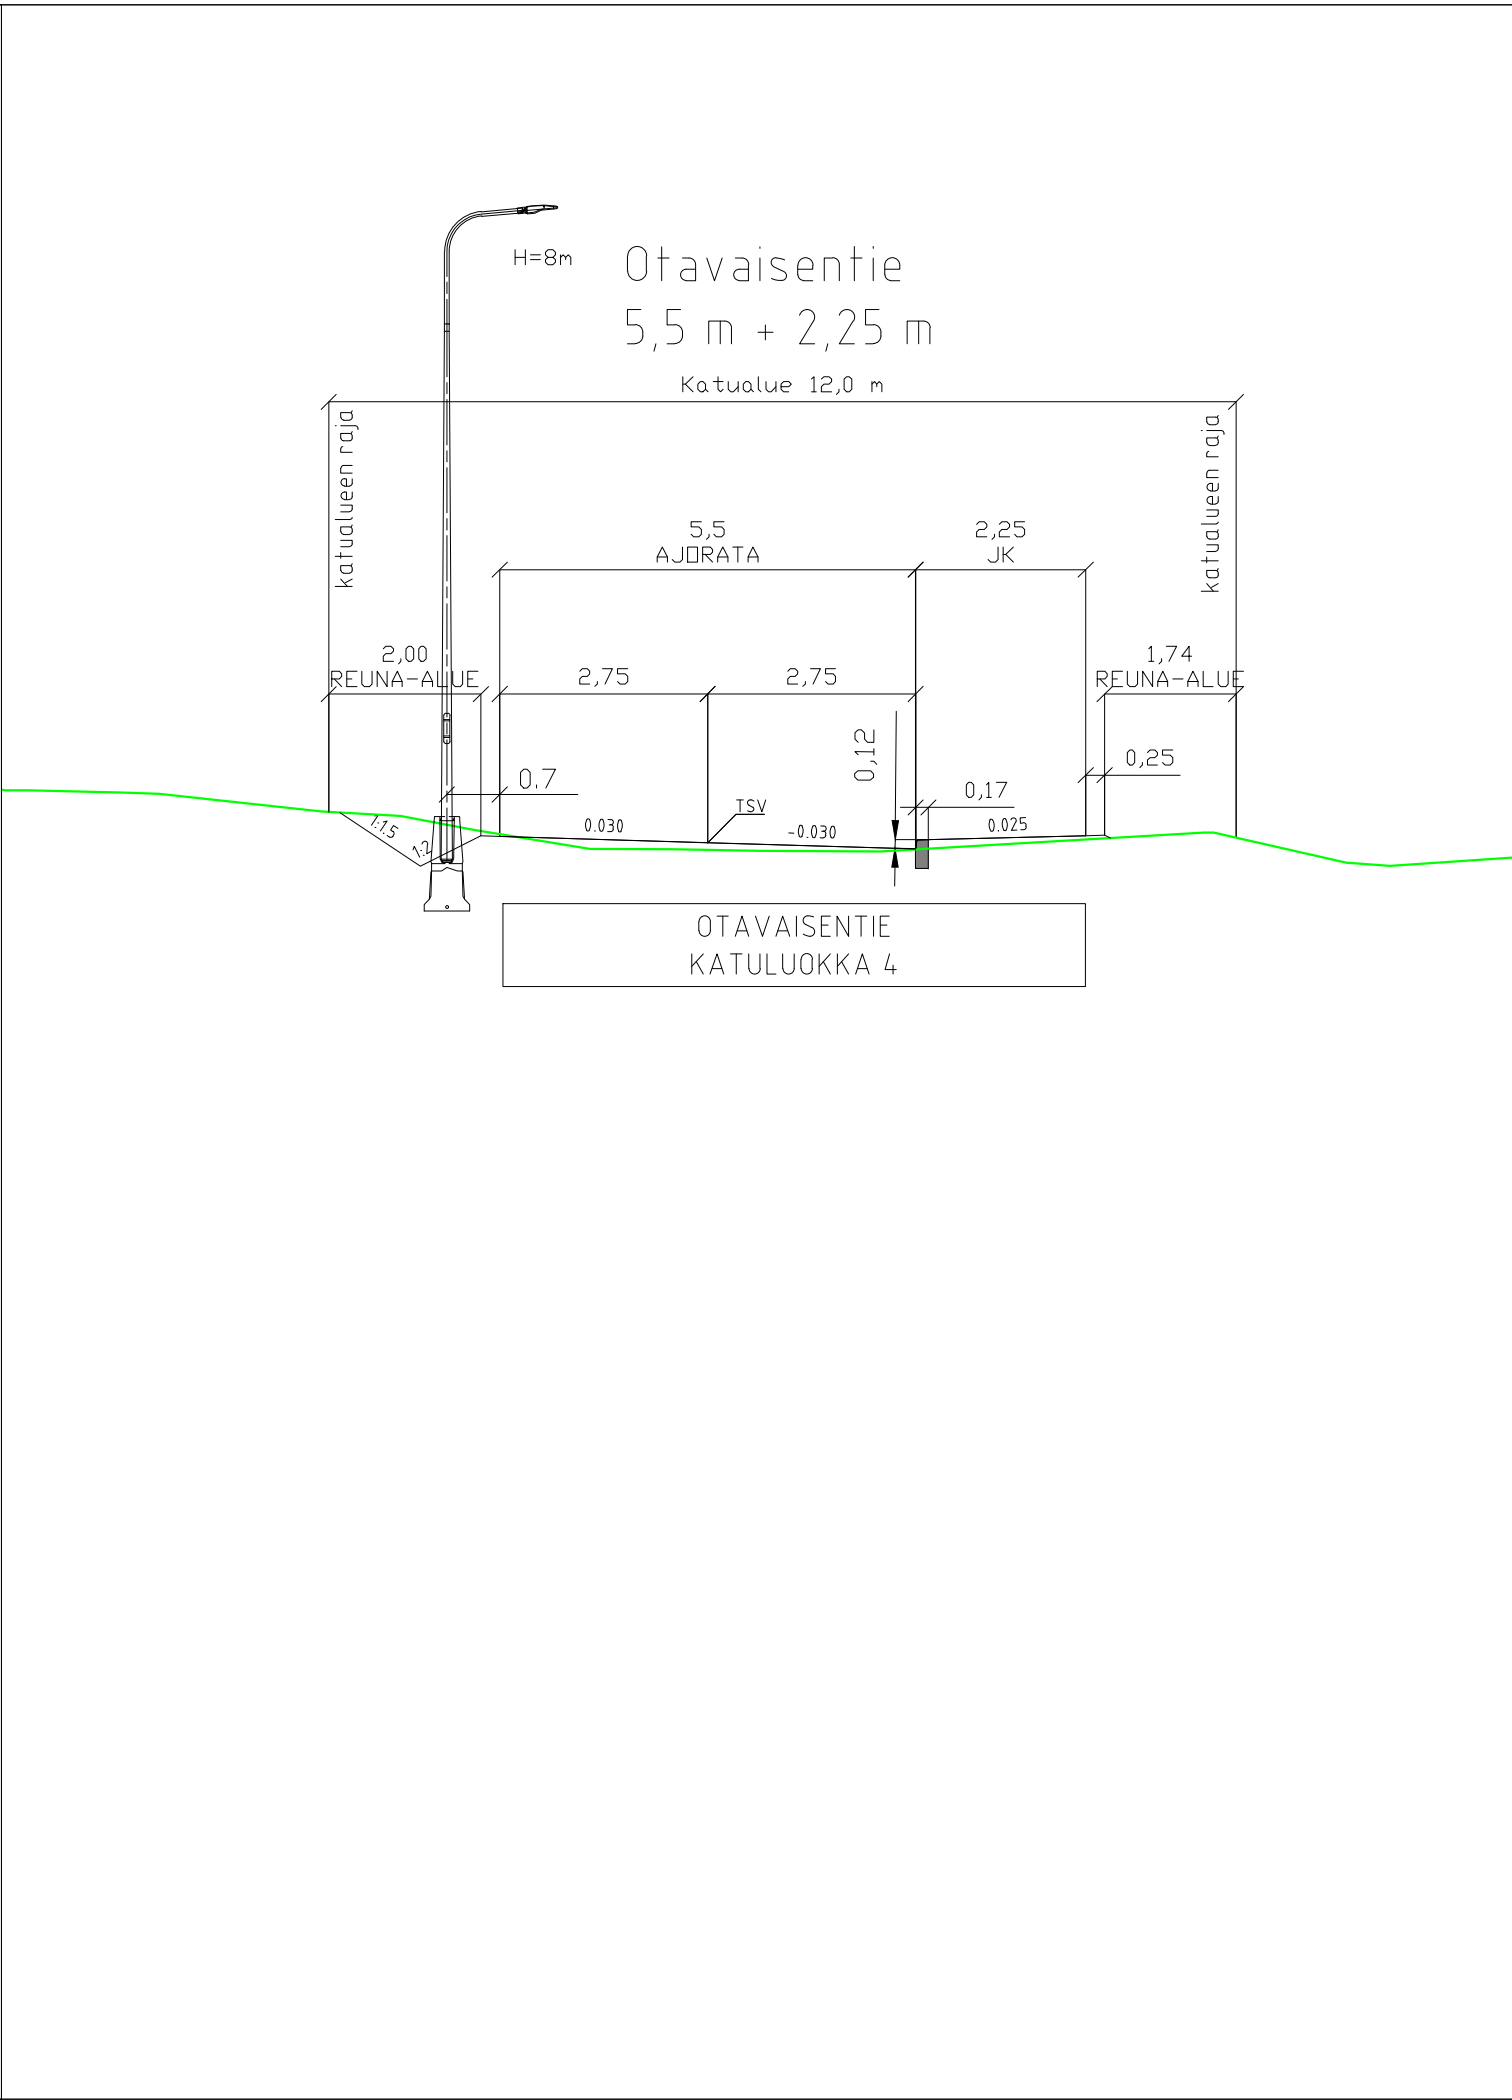


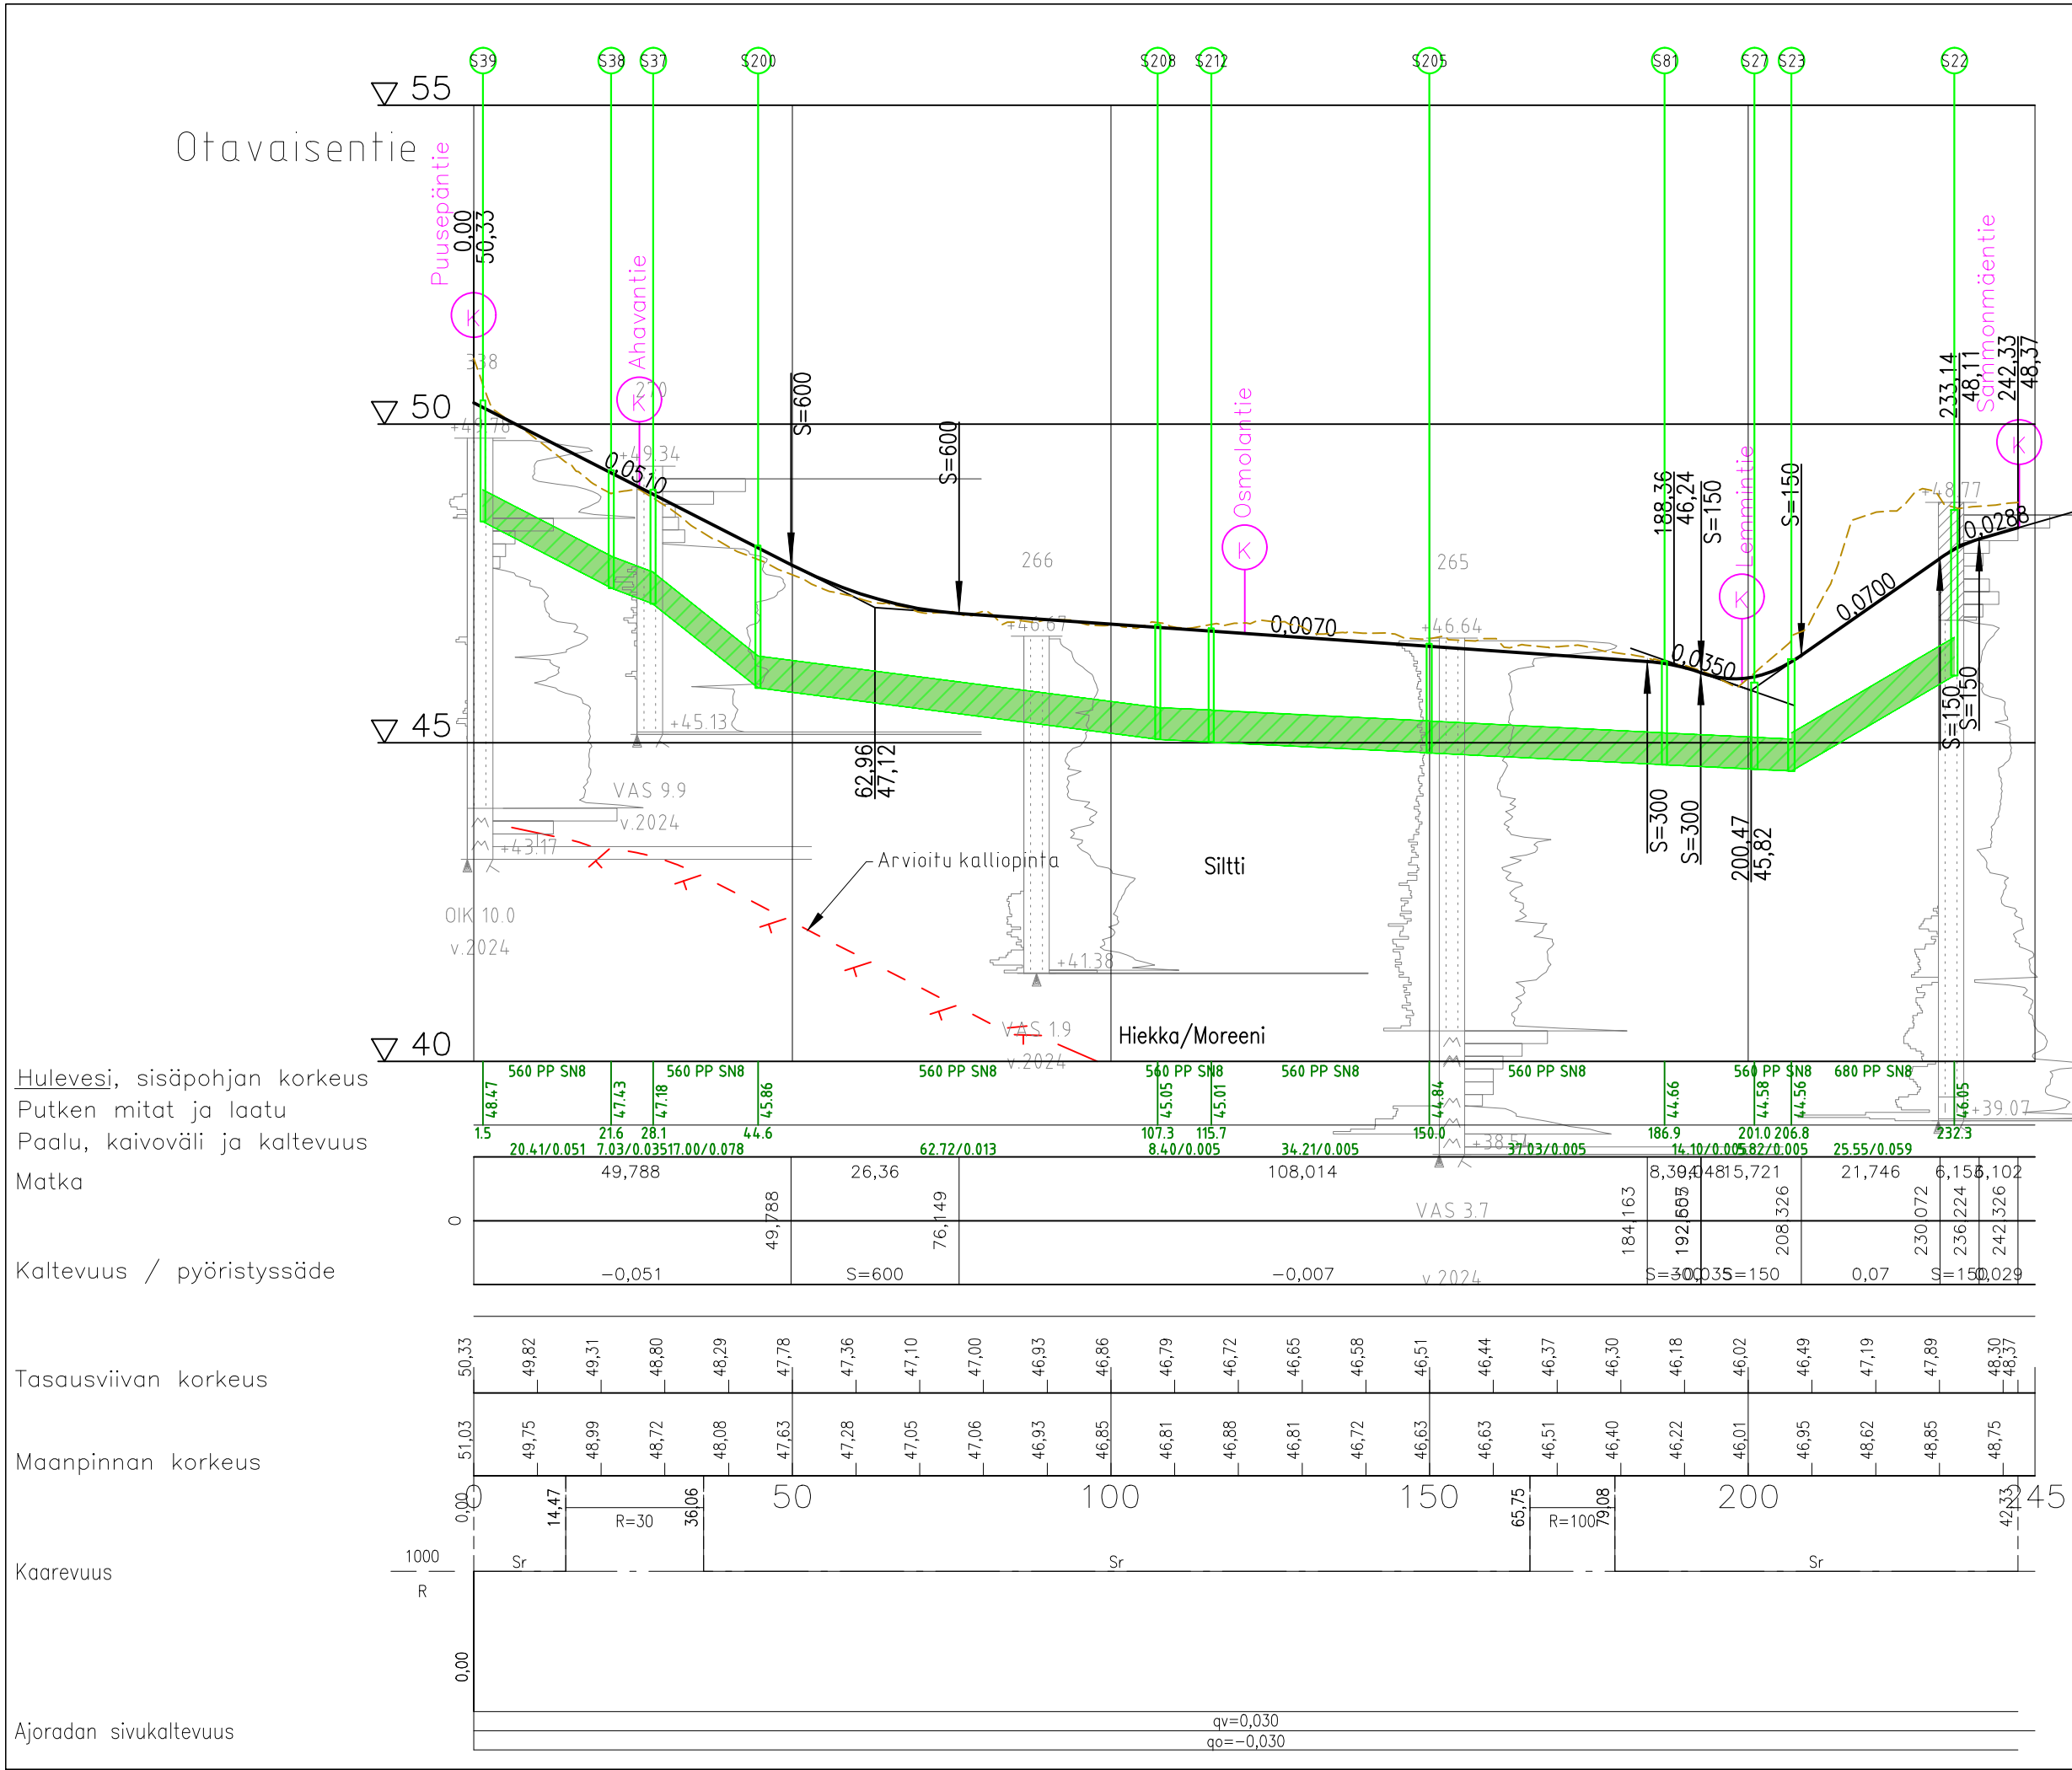

 Maveplan Oy Mina Centrin katu 25 (Pl. 1096) 70111 Kuopio puh.017 288 8130
Suunnittelija: Tuomas Tikkanen
Projektipäällikkö: Sanna Pitkänen

Tunn.	Muutos	Muuttaja	Päiväys
-------	--------	----------	---------

Koordinaattijärjestelmä:	ETRS-GK25	© Tuusulan kunta, kartta- ja paikkatieto/ 2016
Korkeusjärjestelmä:	N2000	

Kylä	Kortteli/Tila	Tontti/R-nro	Alustava nähtävillä olo Tekn. ltk hyv.	§
Rakennustoimenpide KATU			Virallinen nähtävillä olo Tekn. ltk hyv.	§
Rakennuskohteen nimi ja osoite SAMMONMAKI III JA IV KUNNALLIS- TEKNIikka			Piirustalaji KATUSUUNNITELMA	
			Piirustuksen sisältö PITUUSLEIKKAUS OTAVAISENTIE	Mittakaavat 1:100/1:1000
 TUUSULAN KUNTA Kunnallistekniikan suunnittelu			Suunnitteluala, työn numero	
Pvm 24.4.2026	Piirt.	Suunn. PMA	Tark. PJu	Piir.nro 2151-112