
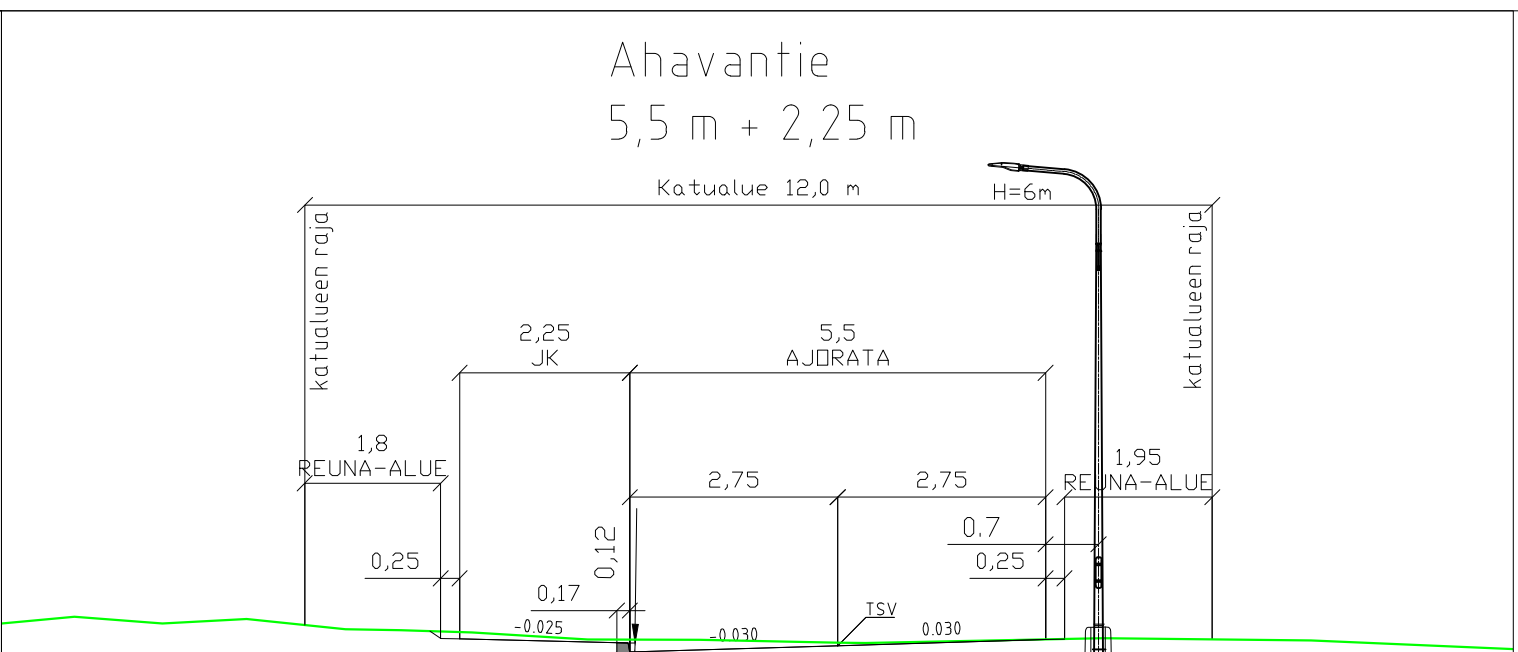


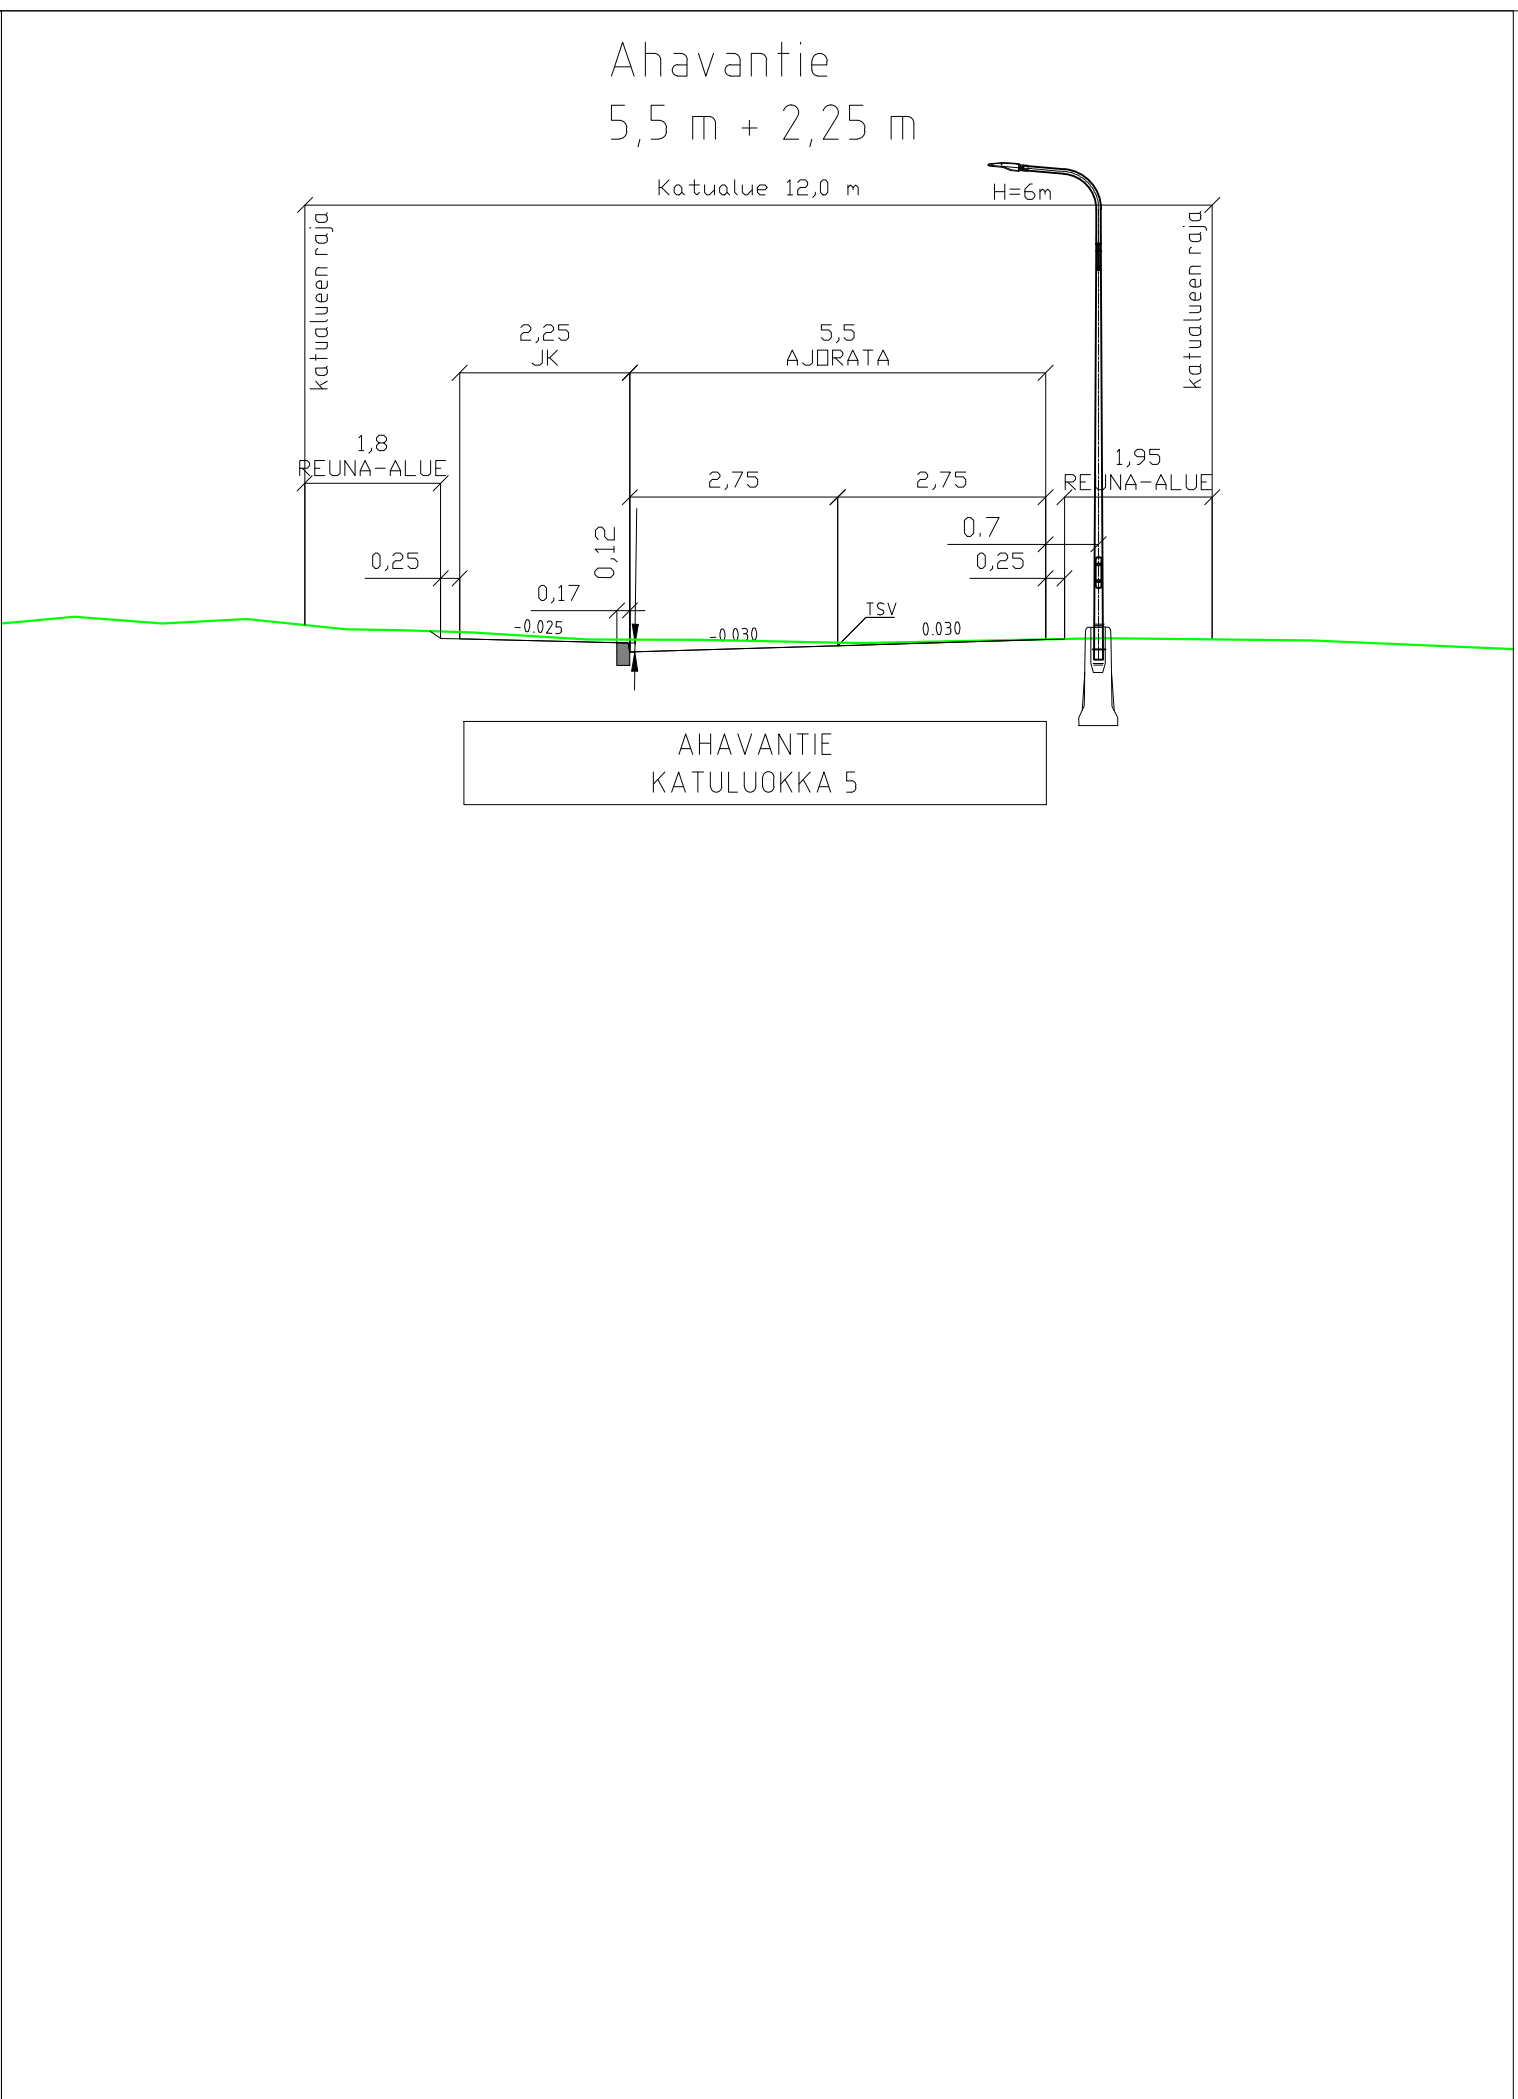

		 Maveplan Maveplan Oy Minna Canthin katu 25 PL 1096 70111 Kuopio puh.017 288 8130	
		Suunnittelija: Tuomas Tikkanen	
		Projektipäällikkö: Sanna Pitkänen	
Tunn.	Muutos	Muuttaja	Päiväys
Koordinaattijärjestelmä:	ETRS-GK25 © Tuusulan kunta, kartta- ja paikkatieto / 2016		
Korkeusjärjestelmä:	N2000		
Kylä	Kortteli/Tila	Tontti/R.nro	Alustava nähtävillä olo Tekn. ltk hyv.
Rakennustoimenpide			§
KATU			Virallinen nähtävillä olo Tekn. ltk hyv.
			§
Rakennuskohteen nimi ja osoite SAMMONMÄKI III JA IV KUNNALLIS- TEKNIikka			Piirustuslaji KATUSUUNNITELMA
			Piirustuksen sisältö PITUUSLEIKKAUS AHAVANTIE
			Mittakaavat 1:100/1:1000
 TUUSULAN KUNTA Kunnallistekniikan suunnittelu			Suunnitteluala, työn numero
Pvm 24.4.2026	Piirt. PMa	Suunn. PMa	Piir.nro 2251-114
		Tark. PJu	