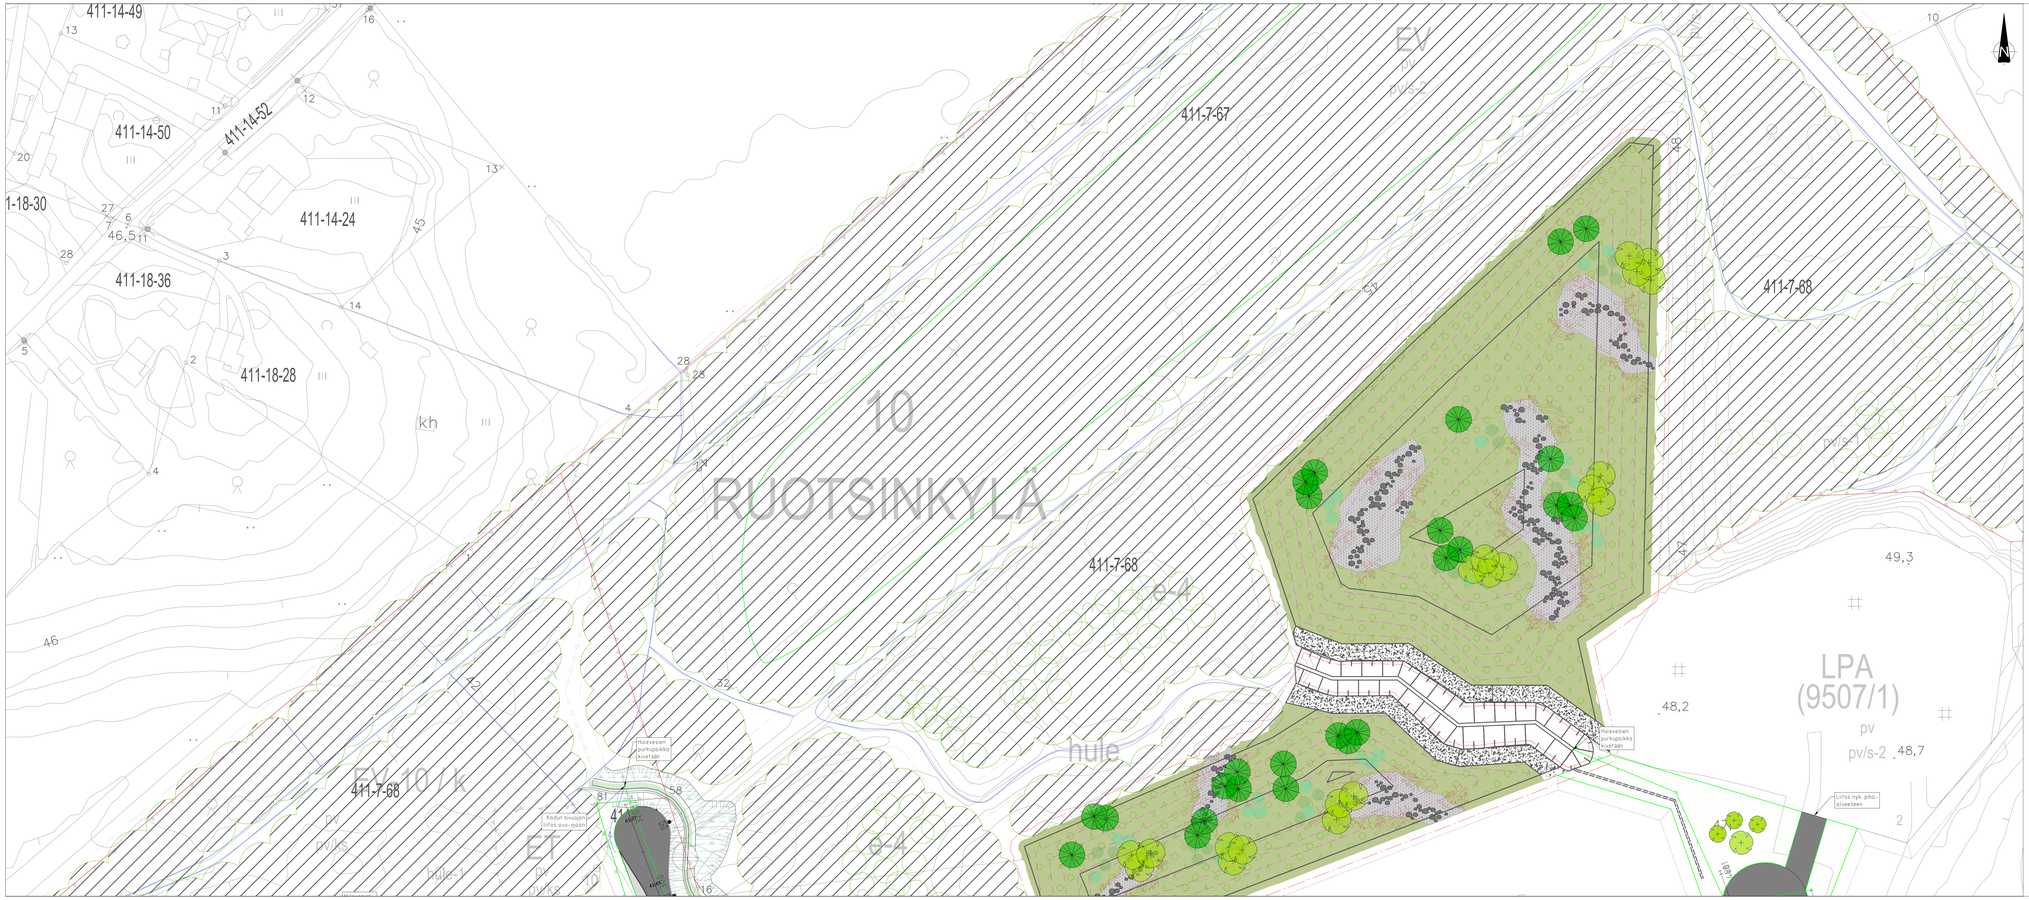

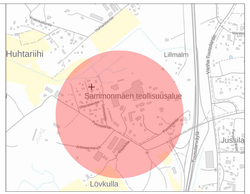

	Valaisin
	Runguputki
	Hulevesiviemäri ja kaivo
	Avo-oja
	Nykyinen ojajuoro
	Reunakivi, madallettu (4 cm)
	Reunakivi, madallettu (3 cm)
	Reunakivi, luokkatu (2 cm)
	Reunakivi normaali (8 cm)
	Kiv. asfaltti
	Katu, asfaltti
	Betonikivi, harmaa
	Betonikivi, valkoinen
	Noppakivi, harmaa
58.000	Kadun tasausviivan korko
58.0	Rummun vesijuoksun korko

Mavepalo Oy
Mera-Oakon esp. 20
Pl 1, 00380 Helsinki, Finland
puh.010 288 8100

Mavepalo

Suunnittelija: Tuomas Tikkanen
Projektipäällikkö: Sonna Pirkanen

Tun	Muutos	Muutettu	Päiväys

Koordinaatti-järjestelmä ETRS-GK25
Korkeusjärjestelmä N2000

© Tuusulan kunta, kartta- ja paikkatietoi 2026

Kylä | Korttelin/Tila | Tontin/Rnro

Rakennushankenimi

Rakennuskohteen nimi ja osoite
SAMMONMÄKI III JA IV KUNNALLIS-TEKNIKKA

Alustava nähtävillä olo
Tekn. lk-hyv §

Virallinen nähtävillä olo
Tekn. lk-hyv §

Piirustuksen sisältö
KATUSUUNNITELMA

Piirustuksen sisältö
ASEMAPIIRUSTUS 5

Mittakaavat
1:500

TUUSULAN KUNTA
Kunnallisteknisen suunnittelu

Suunnittelualä, työn numero

Pvm 24.4.2026 | Piirt | Suunn. PMa | Tark. PJu

Piirros
2251-119