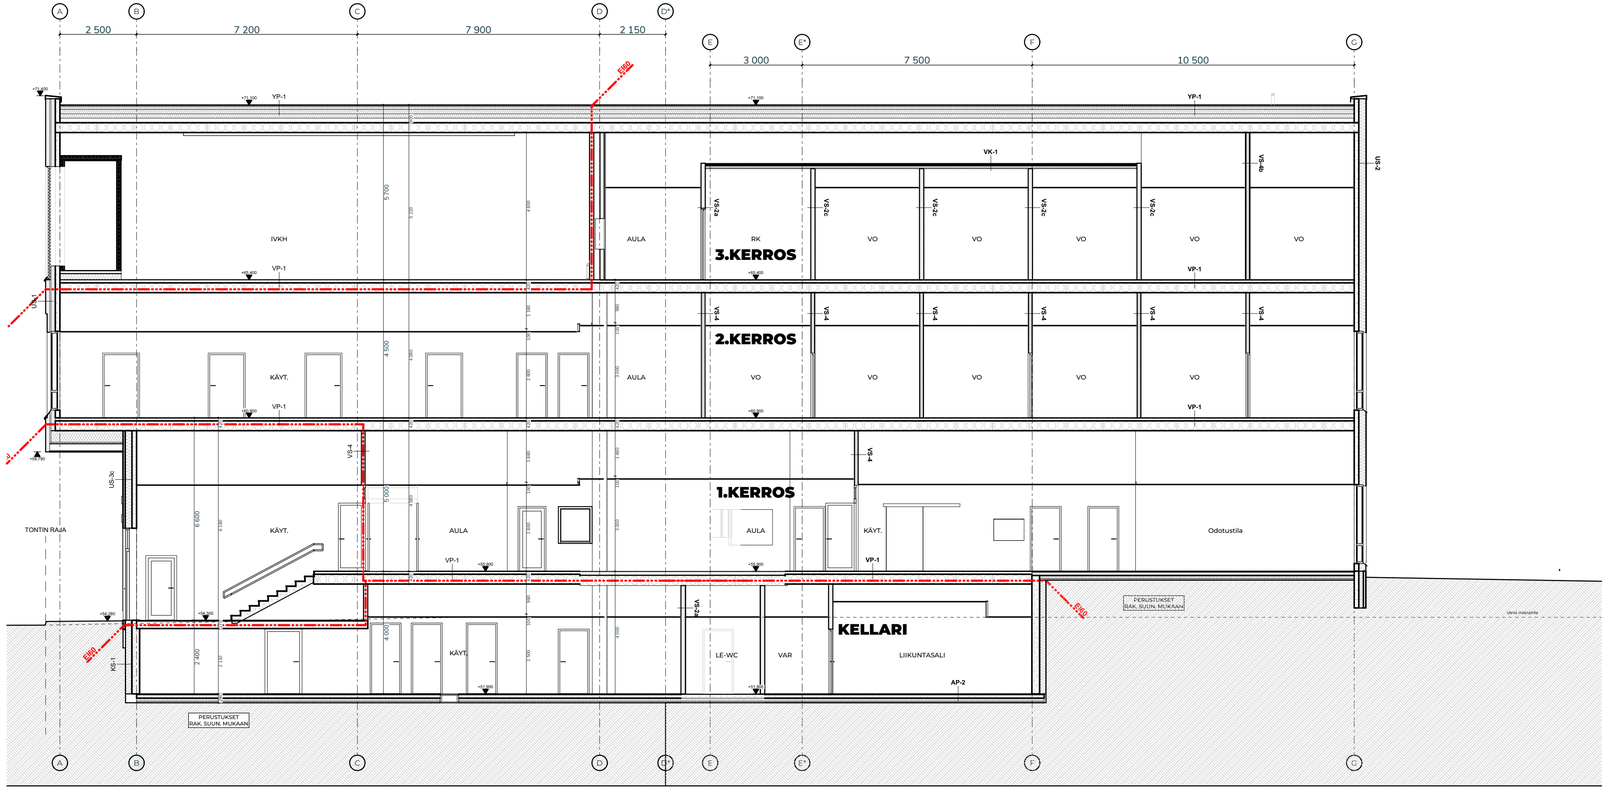


REVISIO	MUUTOS	MUUTTAJA	PÄIVÄYS

KORKOJÄRJESTELMÄ N2000
KOORDINAATISTOJÄRJESTELMÄ ETRS-GK25

LUONNOS 09.10.2026

KAUPUNGINOSA/KYLÄ	KORTTELI/TILA	TONTTI/NRO	VIRANOMAISMERKINNÄT
Hyrylä	5729	1	

RAKENNUSTOIMENPIDE	PIIRUSTUSLAJI	PIIRTÄJÄ	PÄÄSUUNNITTELIJA
Uudisrakennus	TYÖPIIRUSTUS	Niko Okkonen	Susanna Kalkkinen

KOHTEEN NIMI JA OSOITE
Tuusulan Sote-keskus
Rykmentin puistotie 5/7, 04300 Tuusula

PIIRUSTUS
Leikkaus A

MITTAKAAVAT
1:100

JULKAISTU	ALA	TYÖ- JA PIIRUSTUSNUMERO	REVISIO
pp.kk.vvvv	**AR**	**3569-104-001**	

VASTUULLINEN SUUNNITTELIJA JA SUUNNITTELIJAN YHTEYSTIEDOT

Marjaana Harjapää
Arkkitehti
+358 50 472 3850

UKI ARKKITEHDIT
ETUNIMI.SUKUNIMI@UKIARK.FI
UKIARK.fi