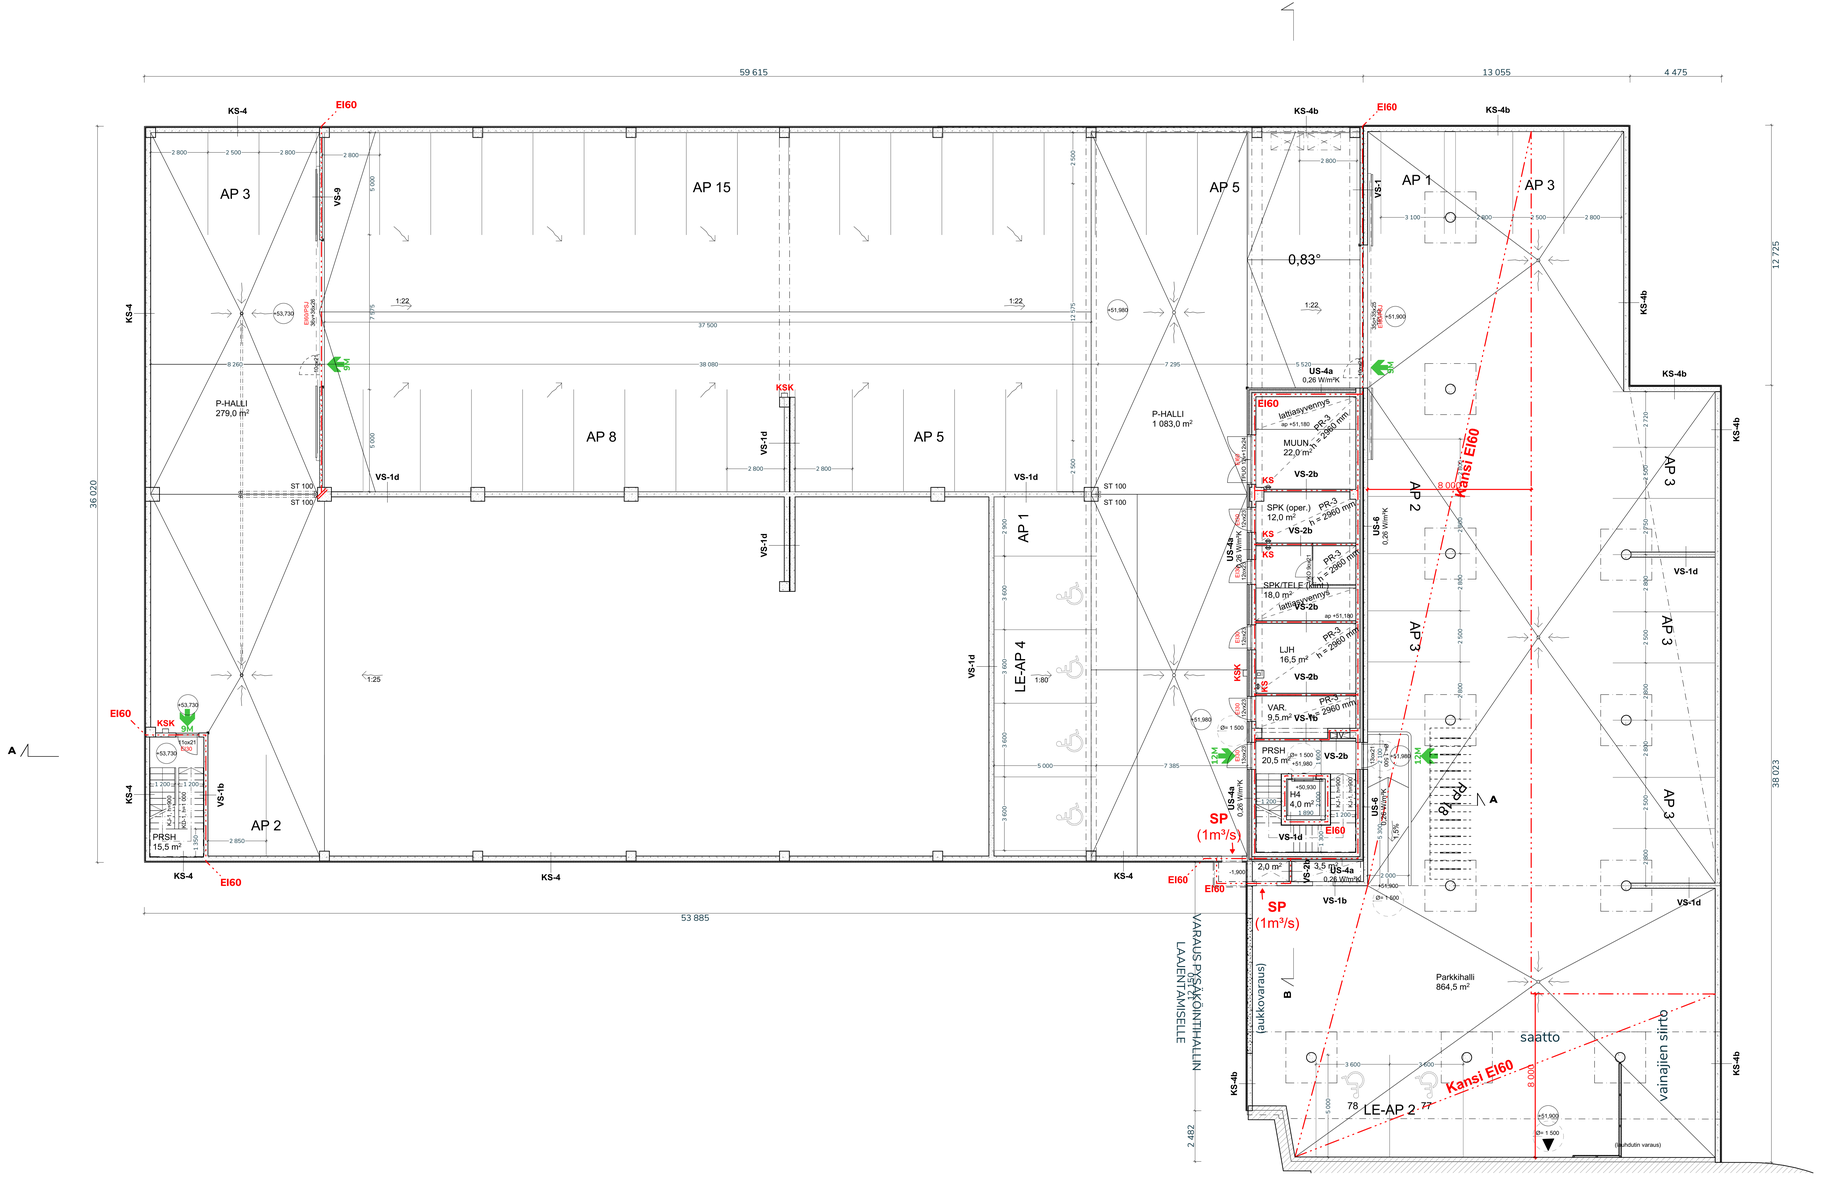


KORKOJÄRJESTELMÄ N2000
KOORDINAATISTOJÄRJESTELMÄ ETRS-GK25

KAUPUNGINOSA/KYLÄ	KORTTELITILA	TONTTINRO	VIRANOMAISMERKINNÄT
Hyrylä	5729	1	

RAKENNUSTOIMENPIDE	PIIRUSTUSLAJI	PIIRTÄJÄ	PÄÄSUUNNITTELIJA
Uudisrakennus	PÄÄPIIRUSTUS	Niko Okkonen	Susanna Kalkkinen

KOHTEEN NIMI JA OSOITE
Tuusulan Sote-keskus
Rykmentin puistotie 5/7, 04300 Tuusula


PIIRUSTUS
Pohjapiirustus, pysäköintilaitos K.
krs

MITTAKAAVAT
1:100

SUUNNITTU	ALA	TYÖ- JA PIIRUSTUSNUMERO	REVISIO
08.09.2026	AR	3569-003-100	

VASTUULLINEN SUUNNITTELIJA JA SUUNNITTELIJAN YHTEYSTIEDOT
Marjaana Harjapää
Arkkitehti
+358 50 472 3850

UKI ARKKITEHDIT
ETUNIMI.SUKUNIMI@UKIARK.FI
UKIARK.FI

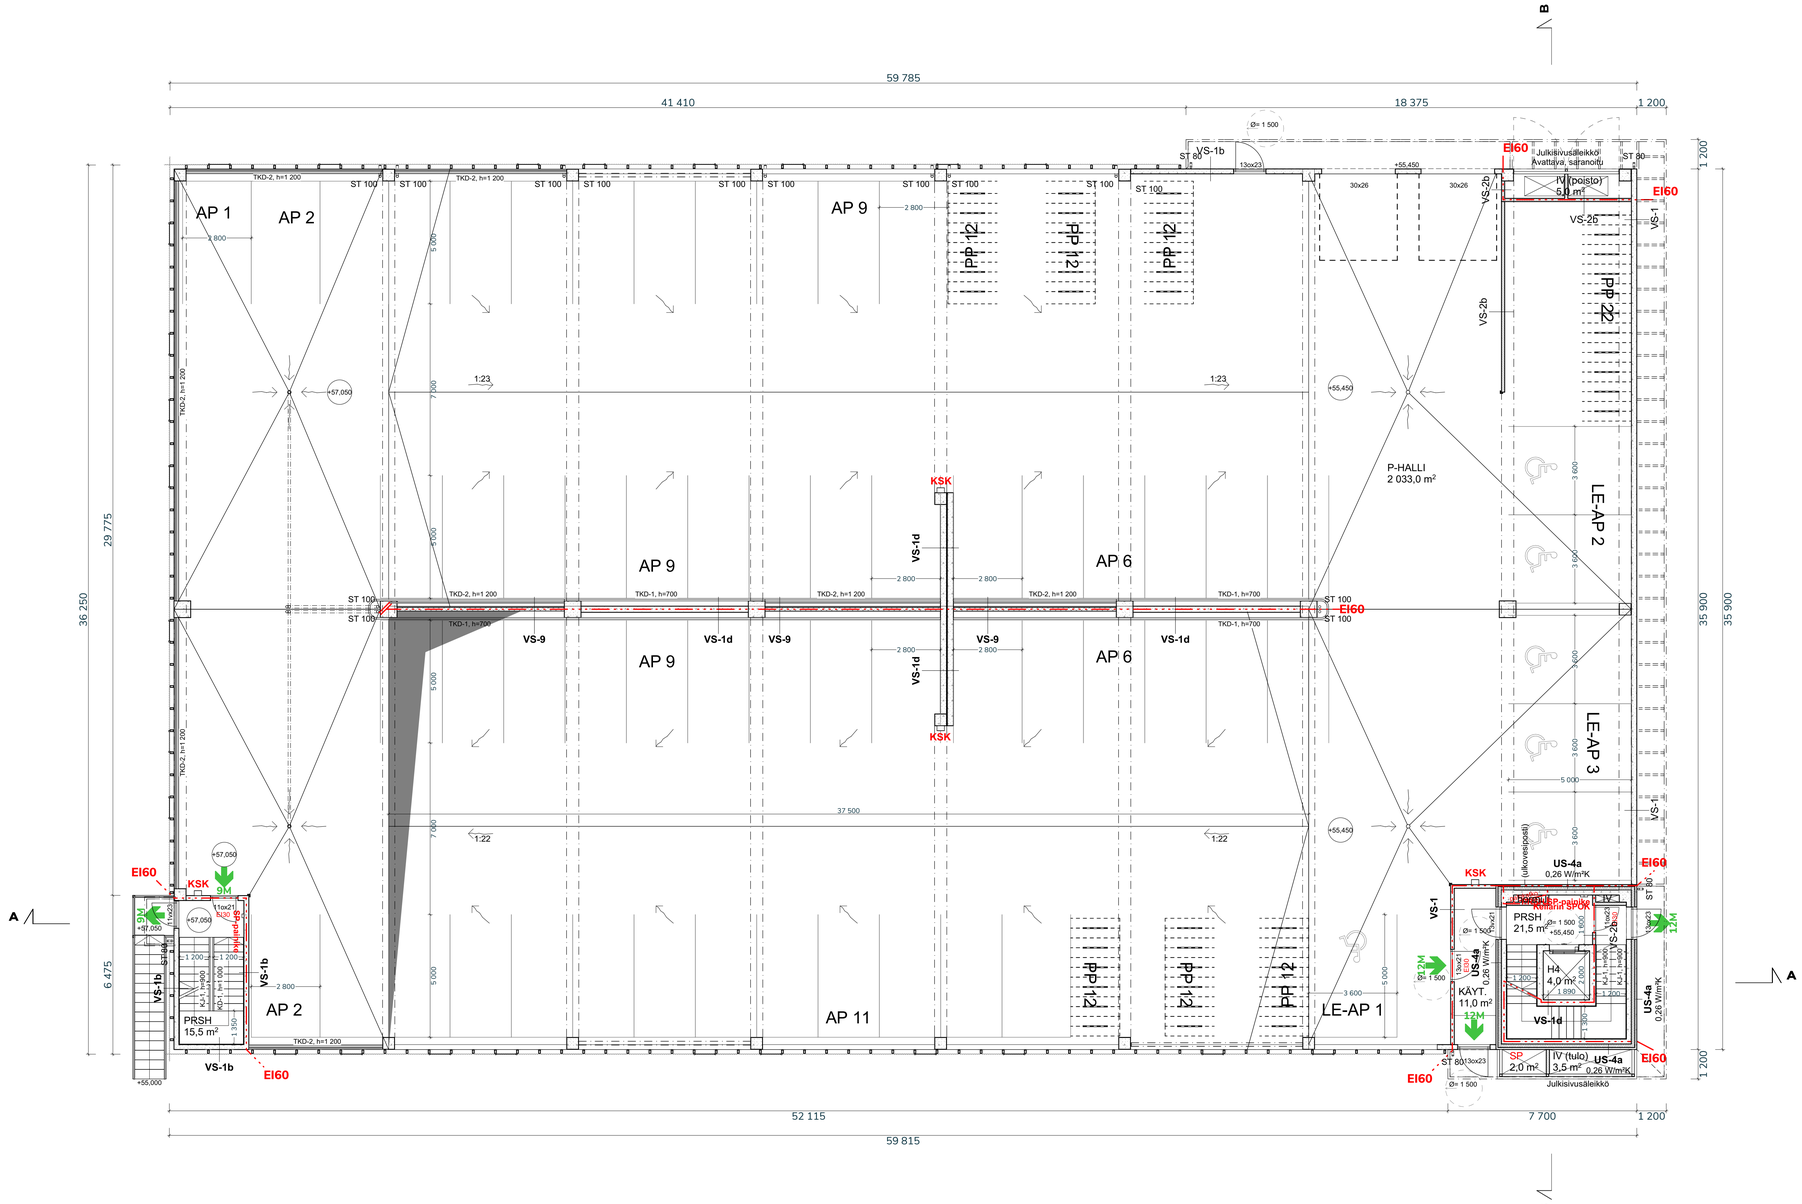

PÄÄPIIRUSTUS SELOSTE

AUTOPAIKAT
Autopaikat mitoitetaan RT-ohjeiden mukaan.
Sähkölatausasemien 3 kpl, sijainnit sähkösuunnitelmien mukaan.

TALOTEKNIIKKA
Rakennusliitetään kunnalliseen sähkö-, vesi-, viemäri-, kaukolämpö- ja puhelinverkkoon.
Maanalainen pysäköintialue ja puolilämmin porrashuone varustetaan koneellisella ilmanvaihdolla.
Maanpäällinen pysäköintilaitoksessa painovoimainen ilmanvaihto.

RAKENTEIDEN LUJUUS JA VAKAUS
Pohjarakenteet rakennesuunnitelmien mukaan,
noudattaen *"465/2014 Ympäristöministeriön asetus pohjarakenteista"*
Pohjarakenteissa huomioidaan pohjavesi.

Pilaripalkkilaatasto rakennesuunnitelmien mukaan,
noudattaen *"477/2014 Ympäristöministeriön asetus kantavista rakenteista"*.

Maanalaisenpysäköintialueen seinään tehdään aukkovaraus mahdolliselle laajentamiselle tulevaisuudessa.

PALOTURVALLISUUS
Palotekniset ratkaisut ja periaatteet erityissuunnitelmien mukaan,
noudatten *"848/2017 Ympäristöministeriön asetus rakennusten paloturvallisuudesta"*

Paloluokka = P1
Korkeus = 21,2 m
Kellari = kyllä
Rakennuksen käyttötarkoitus: Autosuoja
Henkilömäärä 0,03 henkilöä/m²

Kellarin ja maanpäällisten kantavien rakenteiden sekä uloskäytävien ja
porrasyöksyjen palonkesto- ja pintamateriaaliluokat
on esitetty erillisessä *Paloturvallisuussuunnitelmassa.*

Palo-osastojen sallitut enimmäiskoot on esitetty erillisessä *Paloturvallisuussuunnitelmassa.*

Osastoidut ovet
Palo-ovet itsestään sulkeutuvia ja salpautuvia
Pysäköintialueen ajoradoilla Paloliukuovet ovat varustettu automaattisella palonsulkujärjestelmällä (PSJ).

TERVEELLISYYS
Salaojitukset, maanvaraiset seinät vedeneristyksineen sekä
märkätilojen (Lämmönjakohuone LH) vedeneristykset lattian kallistukset ja lattiakaivot
rakenne- ja erityisuunnitelmien mukaan,
noudattaen *"782/2017 Ympäristöministeriön asetus rakennusten kosteusteknisestä toimivuudesta"*

Puolilämpimien tilojen (Tekniset tilat, Porrashuone, Hissikuilu) sisäilman lämpötila, laatu, kosteus ja
valaistus olosuhteen suunnitellaan noudattaen:
"1009/2017 Ympäristöministeriön asetus uuden rakennuksen sisäilmastosta ja ilmanvaihdosta".
Näiden tilojen puhtausluokka M1.

Ilmanvaihto ja ilmanvaihtojärjestelmät erityissuunnitelmien mukaan,
noudatten "1009/2017 Ympäristöministeriön asetus uuden rakennuksen sisäilmastosta ja ilmanvaihdosta"
Pysäköintialueen ilmanvaihto erityssuunnitelmien mukaan, noudatten "1009/2017, 11 §"

Rakennuksen vesi- ja viemärilaitteisto erityissuunnitelmien mukaan,
noudattaen "1047/2017 Ympäristöministeriön asetus rakennusten vesi- ja viemärilaitteistoista"
Ulkovesipostit (UVP) sijaitsevat jokasella kerrostasolla porrashuoneen yhteydessä ja
ovat lämmöneristetyjä jäätymisen estämiseksi.
Pysäköintialueen sisäpuoliset vedet (bensiini, öljy, kemikaalit)
käsitellään tai erotellaan eristyissuunnitelmien mukaan.
Hulevedet imeytetään pääsääntöisesti LP-tontin puoleiselle
viheralueelle sekä puiston puoleiselle imeytyskentälle.

KÄYTTÖTURVALLISUUS
Putoamisvaaralliset alueet on suojattu h=1200 korkuisilla kaiteilla.
Välipohjan ja julkisivun väliset raot vähintään 50mm leveitä.
Portaiden mitoituksessa noudatetaan:
"1007/2017 Ympäristöministeriön asetus rakennuksen käyttöturvallisuudesta"


ESTEETTÖMYYS
Ovien kynnykset korkeintaan 20mm.
Pyörähdysympyröiden (1500mm) tilavaraukset ovien ja hissien edustalla.
Hissikorin koko 1400x1600mm. Hissioven vapaan aukon leveys vähintään 950mm. Takaseinällä peili.
LE autopaikkojen koko 3600x5000mm ja ovat merkattu katumaalauksin ja pystyopastein.
Hissi on varustettu äänimajakalla ja ääniohjauksella, painikkeet korkeudella 900-1100mm.

ENERGIATEHOKKUUS
Energiatehokkuuslaskelmat erityssuunnitelmien mukaan,
noudattaen *"1010/2017 Ympäristöministeriön asetus uuden rakennuksen energiatehokkuudesta"*
Käyttötarkoituksuokka 9: Ei raja-arvoa
Puolilämmin porrashuone:
- yläpohja 0,14 W/(m² K)
- ulkoseinä 0,26 W/(m² K)
- alapohja 0,24 W/(m² K)
- ulko-ovet ja SP-luukku 1,4 W/(m² K)

KORKOJÄRJESTELMÄ N2000
KOORDINAATISTOJÄRJESTELMÄ ETRS-GK25

KAUPUNGINOSA/KYLÄ: Hyrylä	KORTTELI/TILA: 5729	TONTTINRO: 1	VIRANOMAISMERKINNÄT
RAKENNUSTOIMENPIDE: Uudisrakennus	PIIRUSTUSLAJI: PÄÄPIIRUSTUS	PIIRTÄJÄ: Niko Okkonen	PÄÄSUUNNITTELIJA: Susanna Kalkkinen
KOHTEEN NIMI JA OSOITE: Tuusulan Sote-keskus, Rykmentin puistotie 5/7, 04300 Tuusula		PIIRUSTUS: Pohjapiirustus, pysäköintilaitos 1. krs	MITTAKAAVAT: 1:100
JULKAISTU: **08.09.2026**	ALA: **AR**	TYÖ- JA PIIRUSTUSNUMERO: **3569-003-101**	REVISIO

VASTUULLINEN SUUNNITTELIJA JA SUUNNITTELIJAN YHTEYSTIEDOT
Marjaana Harjapää
Arkkitehti
+358 50 472 3850
UKI ARKKITEHDIT
ETUNIMI.SUKUNIMI@UKIARK.FI
UKIARK.fi

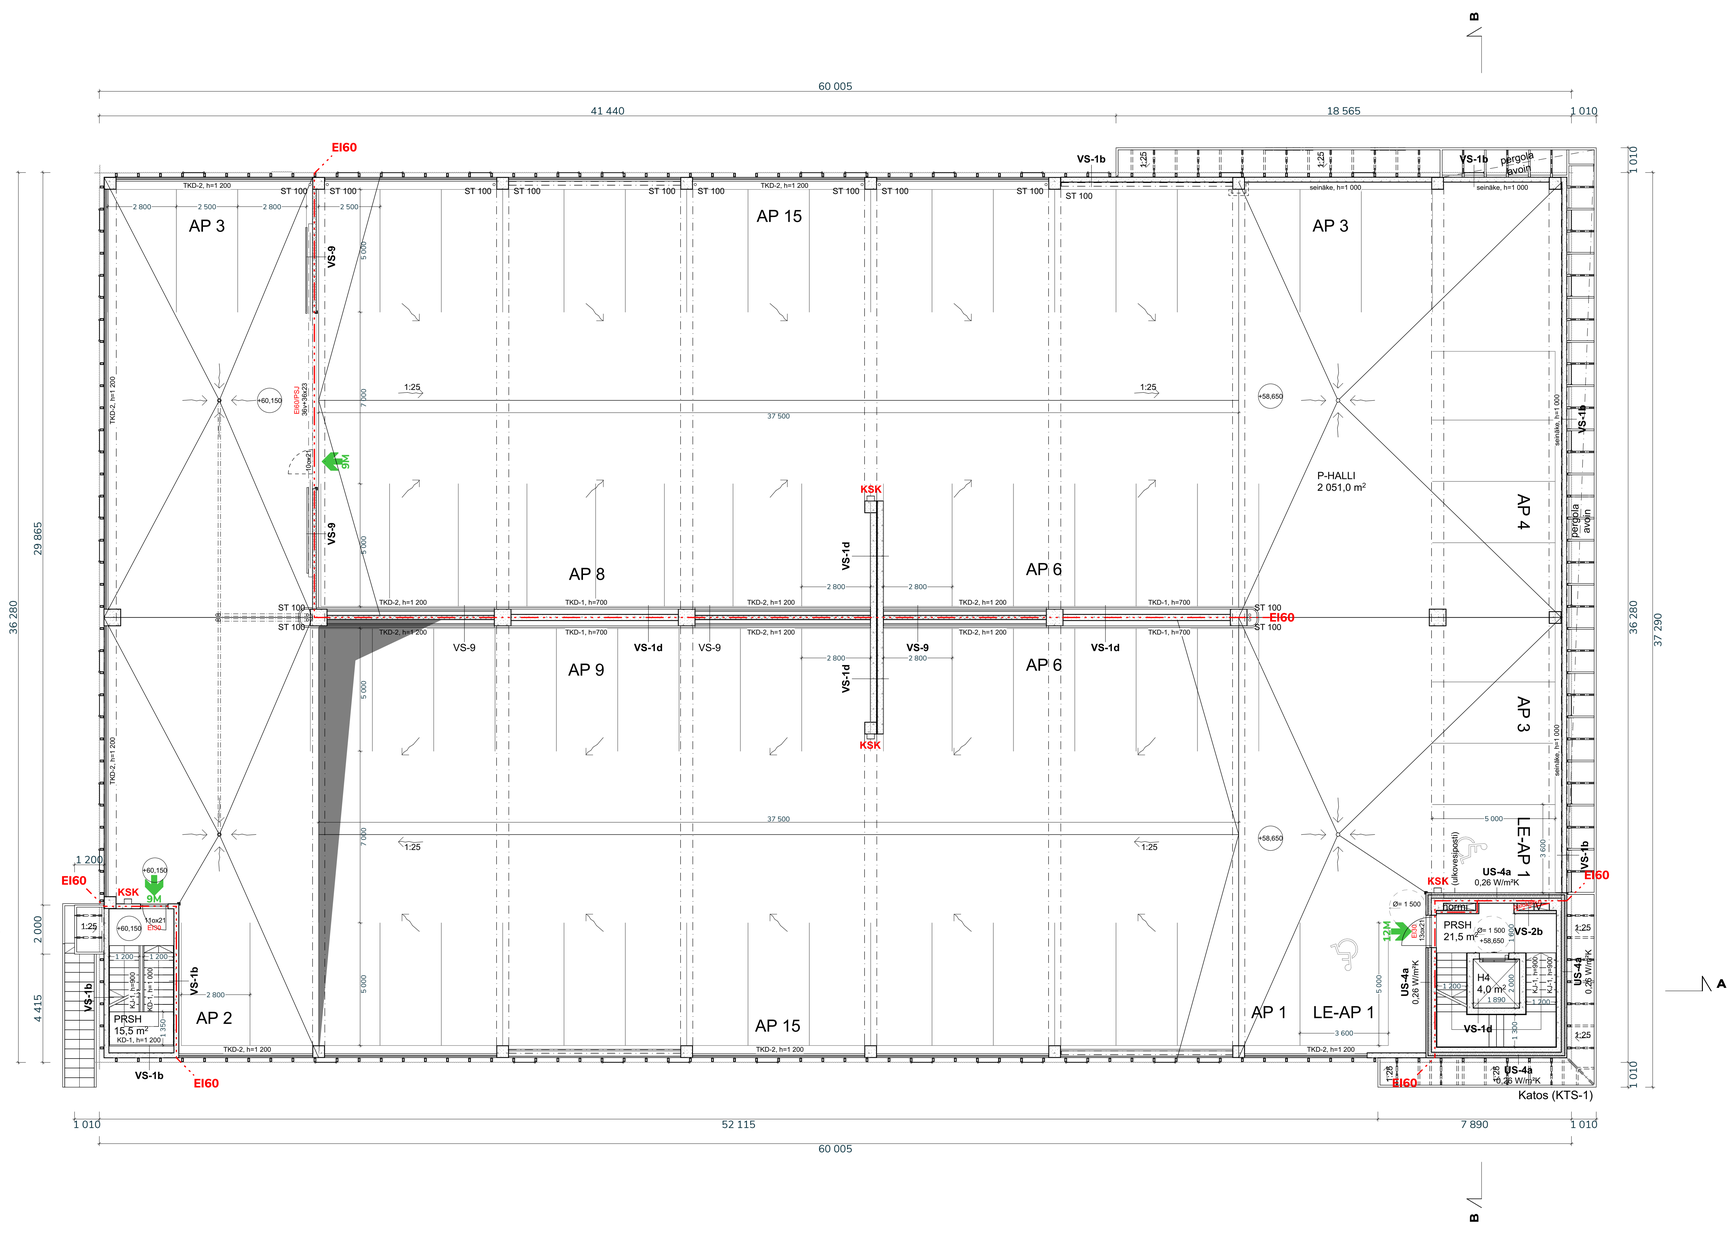

KORKOJÄRJESTELMÄ N2000
KOORDINAATISTOJÄRJESTELMÄ ETRS-GK25

KAUPUNGINOSA/KYLÄ	KORTTELI/TILA	TONTTUNRO	VIRANOMAISMERKINNÄT
Hyrylä	5729	1	

RAKENNUSTOIMENPIDE	PIIRUSTUSLAJI	PIIRTÄJÄ	PÄÄSUUNNITTELIJA
Uudisrakennus	PÄÄPIIRUSTUS	Niko Oikonen	Susanna Kaikkinen

KOHTEEN NIMI JA OSOITE
Tuusulan Sote-keskus
Rykmentin puistotie 5/7, 04300 Tuusula

PIIRUSTUS
Pohjapiirustus, pysäköintilaitos 2. krs


MITTAKAAVAT
1:100

JULKAISTU	ALA	TYÖ- JA PIIRUSTUSNUMERO	REVISIO
08.09.2026	**AR**	**3569-003-102**	

VASTUULLINEN SUUNNITTELIJA JA SUUNNITTELIJAN YHTEYSTIEDOT

Marjaana Harjapää
Arkkitehti
+358 50 472 3850

UKI ARKKITEHDIT
ETUNIMI.SUKUNIMI@UKIARK.FI
UKIARK.fi

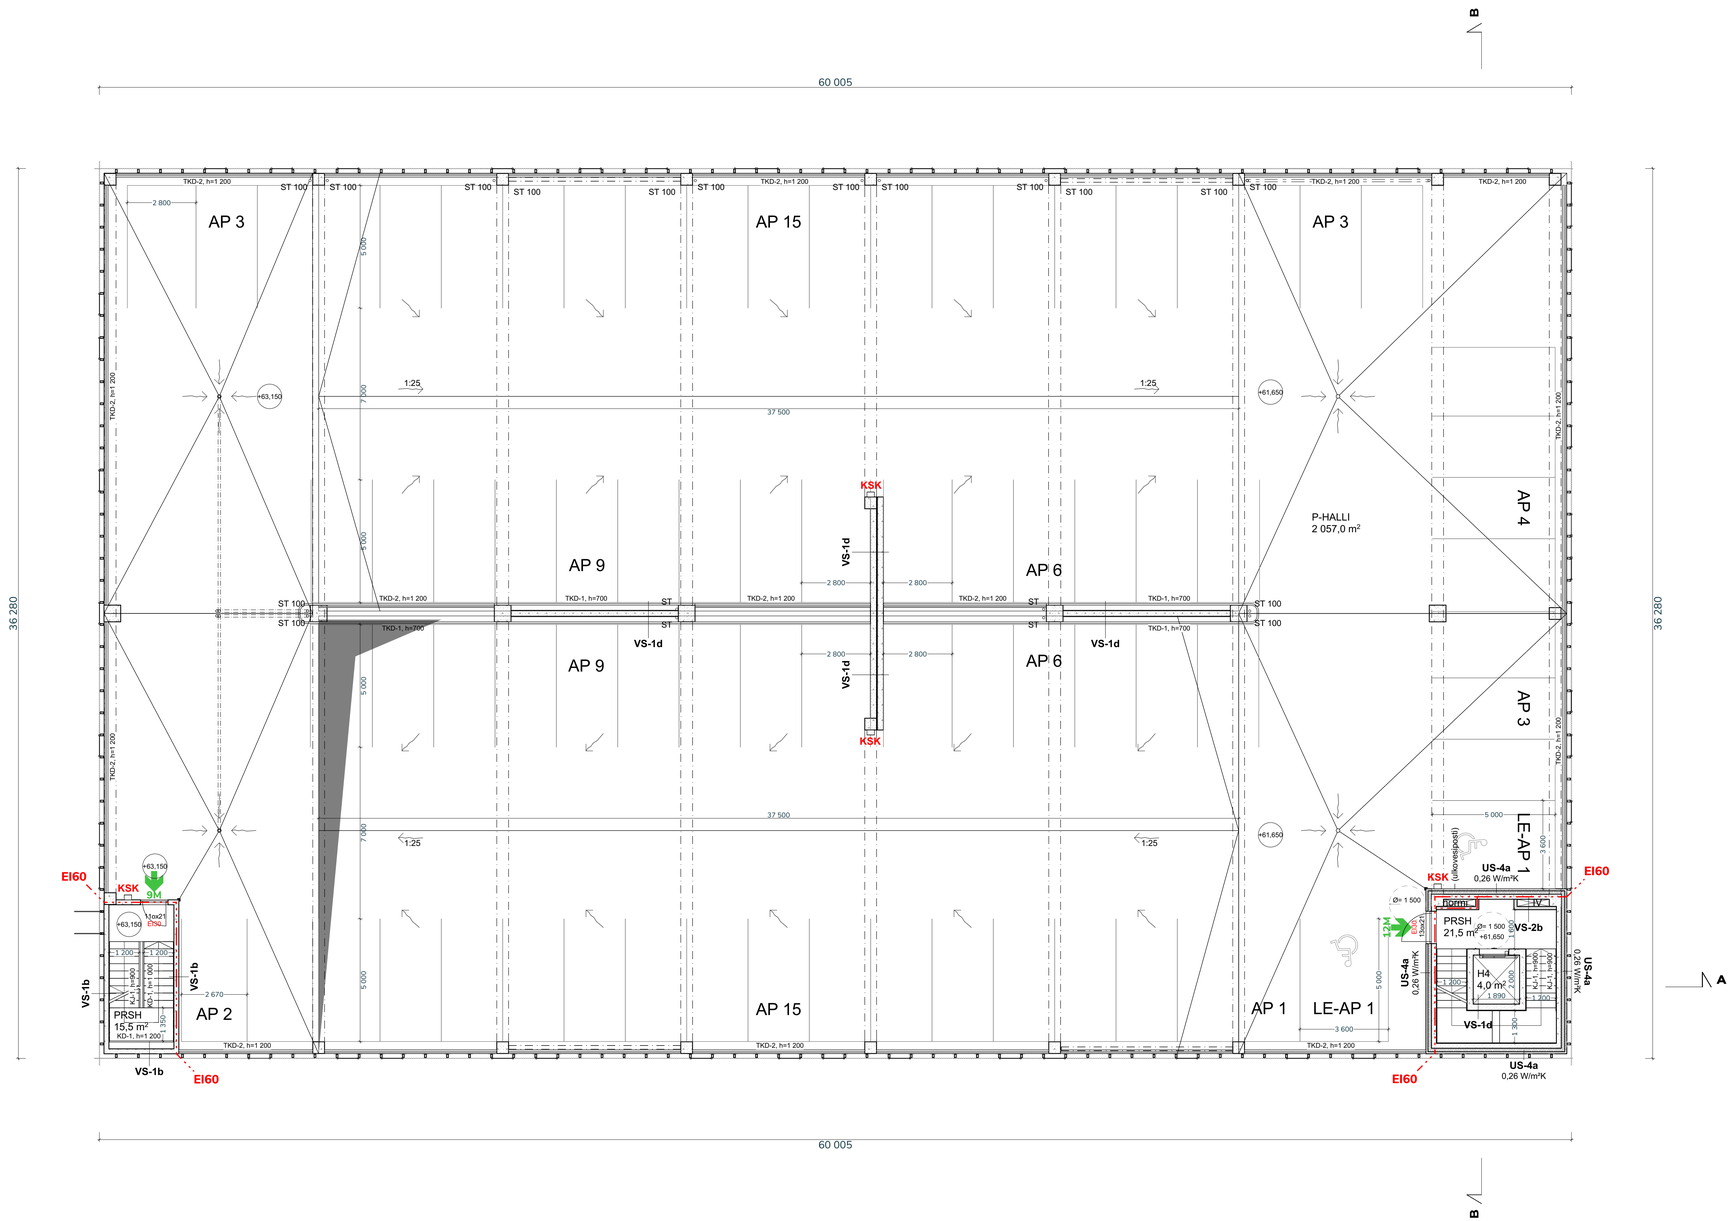

KORKOJÄRJESTELMÄ N2000
KOORDINAATISTOJÄRJESTELMÄ ETRS-GK25

KAUPUNGINOSA/KYLÄ	KORTTELI/TILA	TONTTINRO	VIRANOMAISMERKINNÄT
Hyrylä	5729	1	

RAKENNUSTOIMENPIDE	PIIRUSTUSLAJI	PIIRTÄJÄ	PÄÄSUUNNITTELIJA
Uudisrakennus	PÄÄPIIRUSTUS	Niko Okkonen	Susanna Kukkinen

KOHTEEN NIMI JA OSOITE
Tuusulan Sote-keskus
Rykmentin puistotie 5/7, 04300 Tuusula


PIIRUSTUS
Pohjapiirustus, pysäköintilaitos 3. krs

MITTAKAAVAT
1:100

JULKAISTU	ALA	TYÖ- JA PIIRUSTUSNUMERO	REVISIO
08.09.2026	**AR**	**3569-003-103**	

VASTUULLINEN SUUNNITTELIJA JA SUUNNITTELIJAN YHTEYSTIEDOT
Marjaana Harjapää
Arkkitehti
+358 50 472 3850

UKI ARKKITEHDIT
ETUNIMI.SUKUNIMI@UKIARK.FI
UKIARK.FI

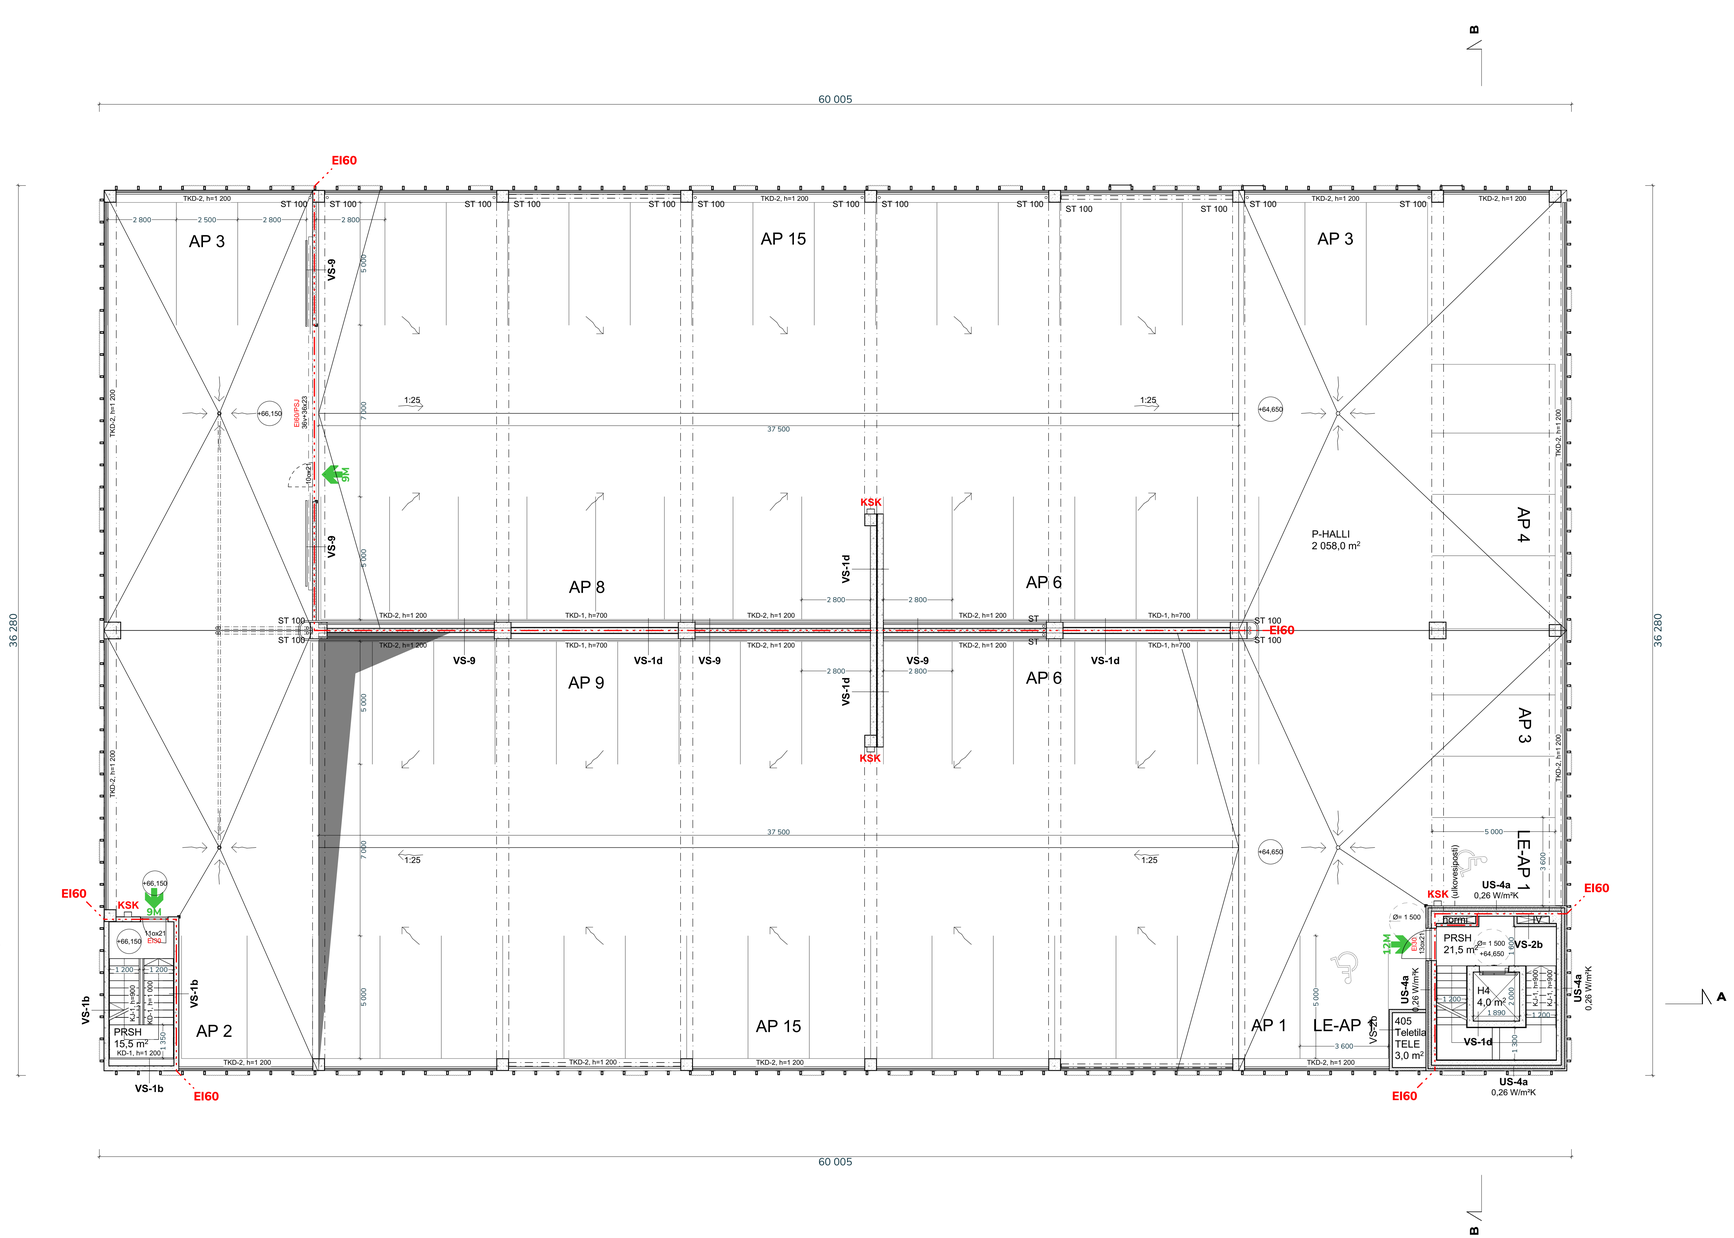

KORKOJÄRJESTELMÄ N2000
KOORDINAATISTOJÄRJESTELMÄ ETRS-GK25

KAUPUNGINOSA/KYLÄ Hyrylä	KORTTELI/TILA 5729	TONTTINRO 1	VIRANOMAISMERKINNÄT
RAKENNUSTOIMENPIDE Uudisrakennus	PIIRUSTUSLAJI PÄÄPIIRUSTUS		PIIRTÄJÄ Niko Okkonen
			PÄÄSUUNNITTELIJA Susanna Kukkinen

KOHTEEN NIMI JA OSOITE
Tuusulan Sote-keskus
Rykmentin puistotie 5/7, 04300 Tuusula


PIIRUSTUS
Pohjapiirustus, pysäköintilaitos 4. krs

MITTAKAAVAT
1:100

JULKAISTU	ALA	TYÖ- JA PIIRUSTUSNUMERO	REVISIO
08.09.2026	**AR**	**3569-003-104**	

VASTUULLINEN SUUNNITTELIJA JA SUUNNITTELIJAN YHTEYSTIEDOT
Marjaana Harjapää
Arkkitehti
+358 50 472 3850

UKI ARKKITEHDIT
ETUNIMI.SUKUNIMI@UKIARK.FI
UKIARK.fi

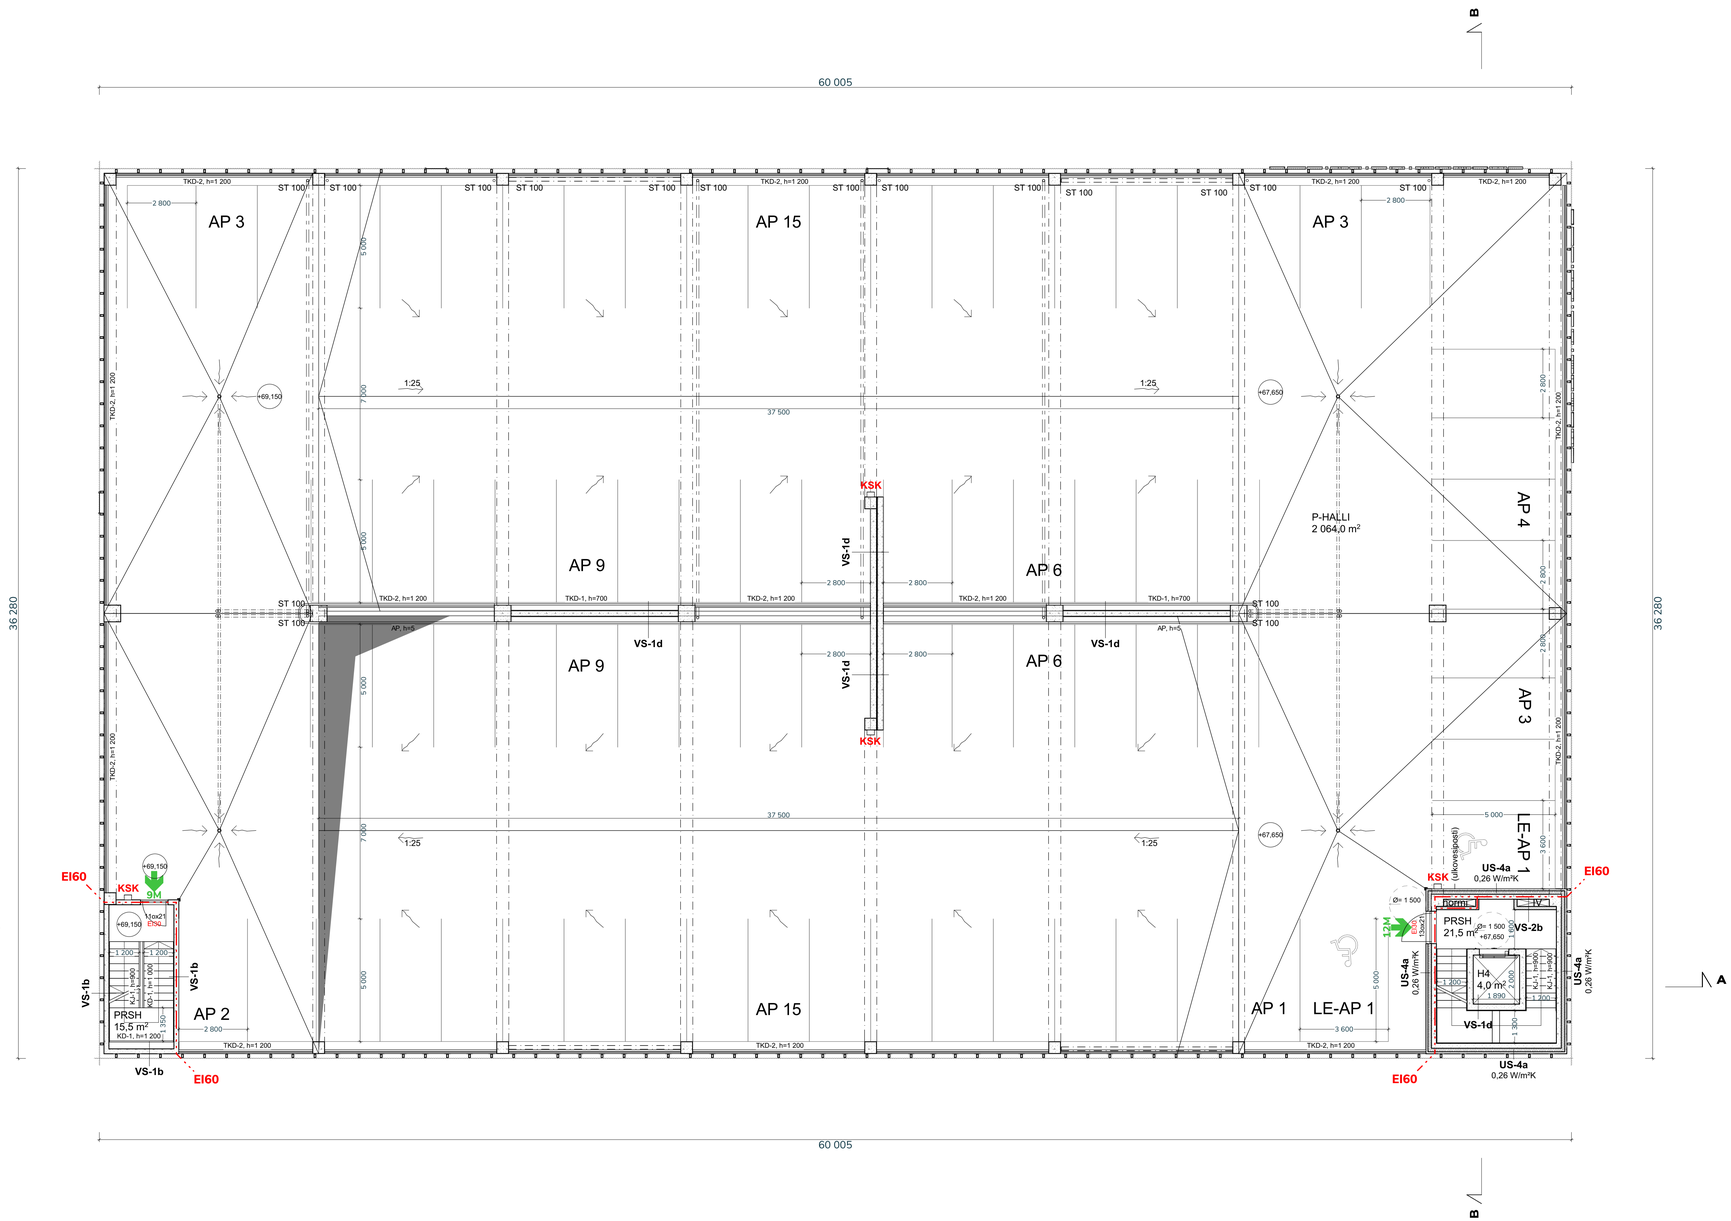

KORKOJÄRJESTELMÄ N2000
KOORDINAATISTOJÄRJESTELMÄ ETRS-GK25

KAUPUNGINOSA/KYLÄ	KORTTELI/TILA	TONTTIUNRO	VIRANOMAISMERKINNÄT
Hyrylä	5729	1	

RAKENNUSTOIMENPIDE	PIIRUSTUSLAJI	PIIRTÄJÄ	PÄÄSUUNNITTELIJA
Uudisrakennus	PÄÄPIIRUSTUS	Niko Okkonen	Susanna Kukkinen

KOHTEEN NIMI JA OSOITE
Tuusulan Sote-keskus
Rykmentin puistotie 5/7, 04300 Tuusula


PIIRUSTUS
Pohjapiirustus, pysäköintilaitos 5. krs

MITTAKAAVAT
1:100

JULKAISTU	ALA	TYÖ- JA PIIRUSTUSNUMERO	REVISIO
08.09.2026	**AR**	**3569-003-105**	

VASTUULLINEN SUUNNITTELIJA JA SUUNNITTELIJAN YHTEYSTIEDOT
Marjaana Harjapää
Arkkitehti
+358 50 472 3850

UKI ARKKITEHDIT
ETUNIMI.SUKUNIMI@UKIARK.FI
UKIARK.fi

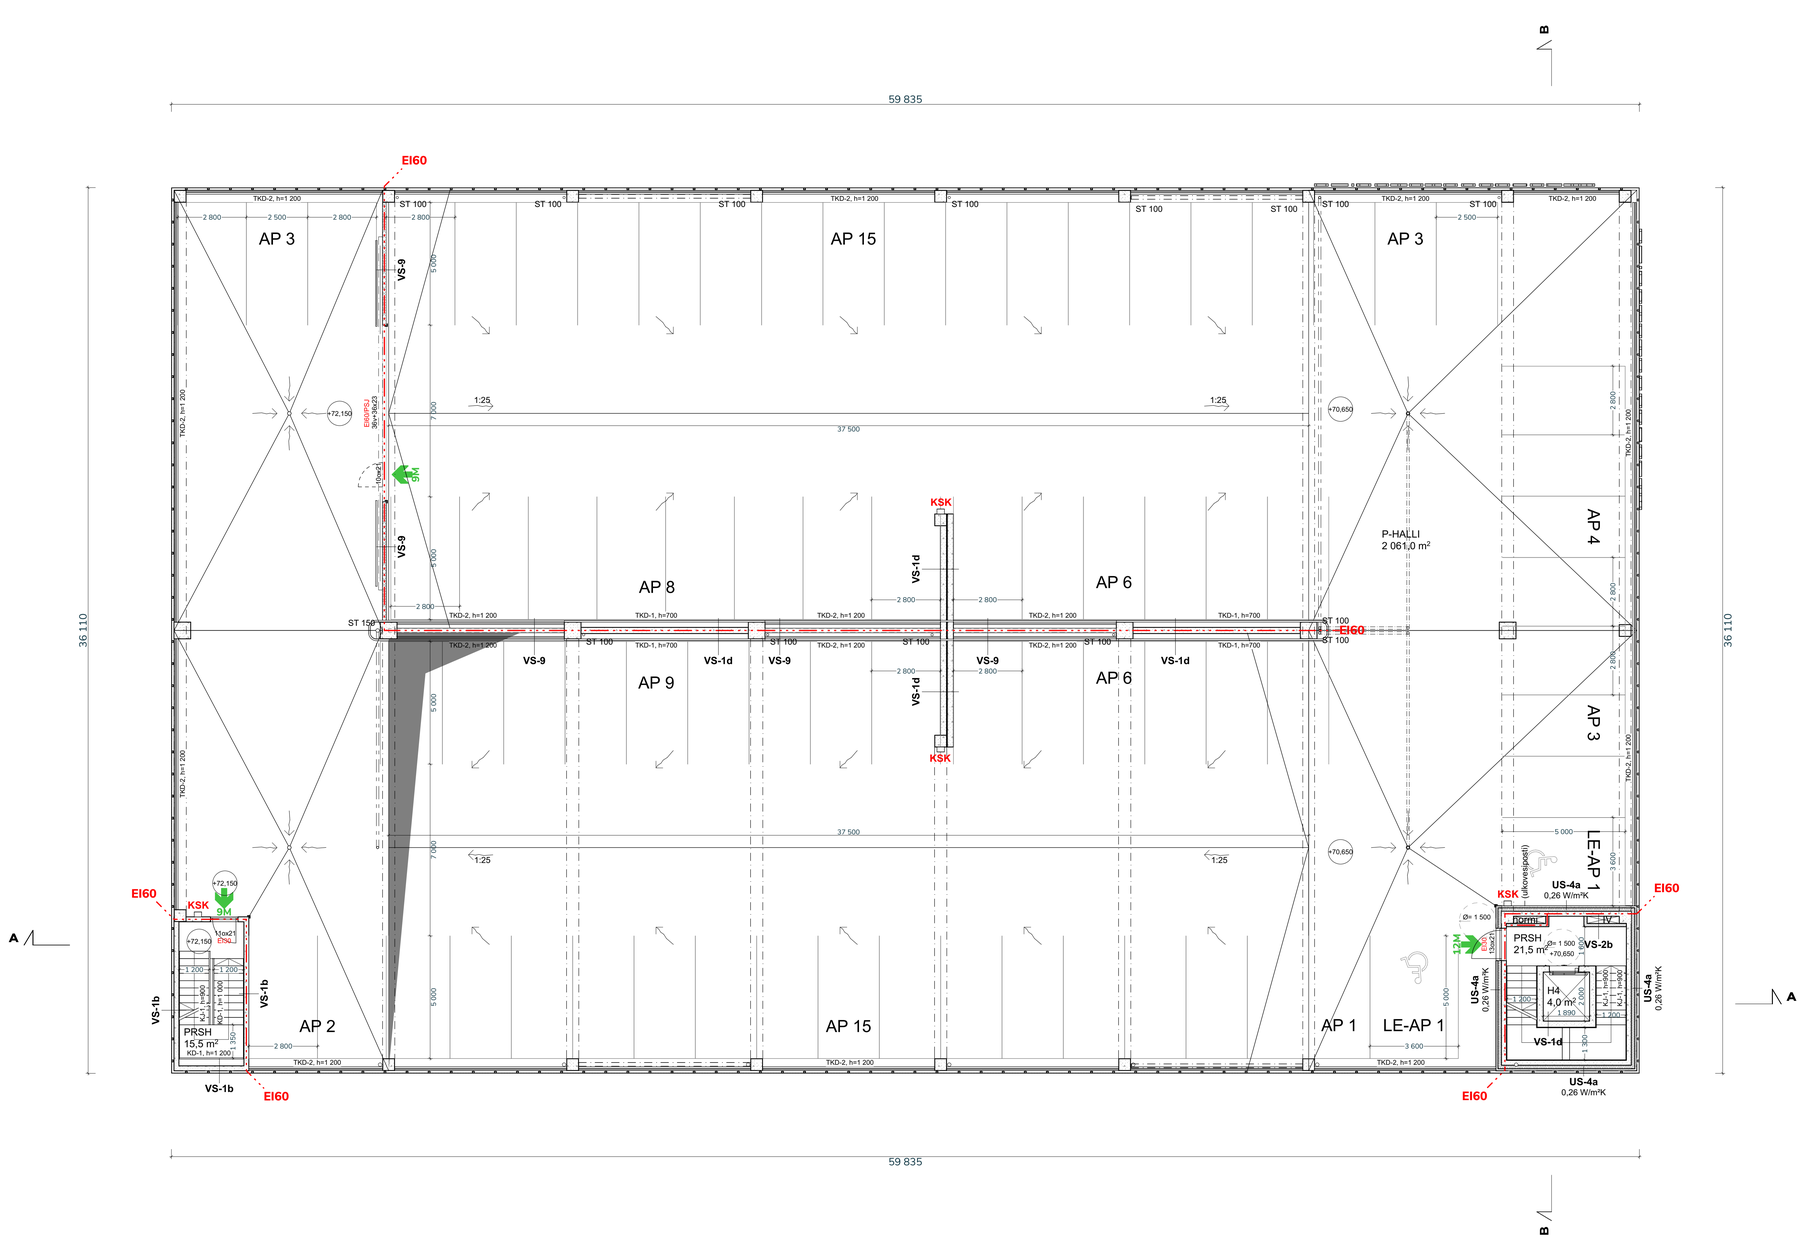

KORKOJÄRJESTELMÄ N2000
KOORDINAATISTOJÄRJESTELMÄ ETRS-GK25

KAUPUNGINOSA/KYLÄ: Hyrylä	KORTTELI/TILA: 5729	TONTTINRO: 1	VIRANOMAISMERKINNÄT
RAKENNUSTOIMENPIDE: Uudisrakennus	PIIRUSTUSLAJI: PÄÄPIIRUSTUS		PIIRTÄJÄ: Niko Okkonen / PÄÄSUUNNITTELIJA: Susanna Kukkinen

KOHTEEN NIMI JA OSOITE
Tuusulan Sote-keskus
Rykmentin puistotie 5/7, 04300 Tuusula


PIIRUSTUS
Pohjapiirustus, pysäköintilaitos 6. krs

MITTAKAAVAT 1:100

JULKAISTU	ALA	TYÖ- JA PIIRUSTUSNUMERO	REVISIO
08.09.2026	AR	3569-003-106	

VASTUULLINEN SUUNNITTELIJA JA SUUNNITTELIJAN YHTEYSTIEDOT
Marjaana Harjapää
Arkkitehti
+358 50 472 3850

UKI ARKKITEHDIT
ETUNIMI.SUKUNIMI@UKIARK.FI
UKIARK.fi

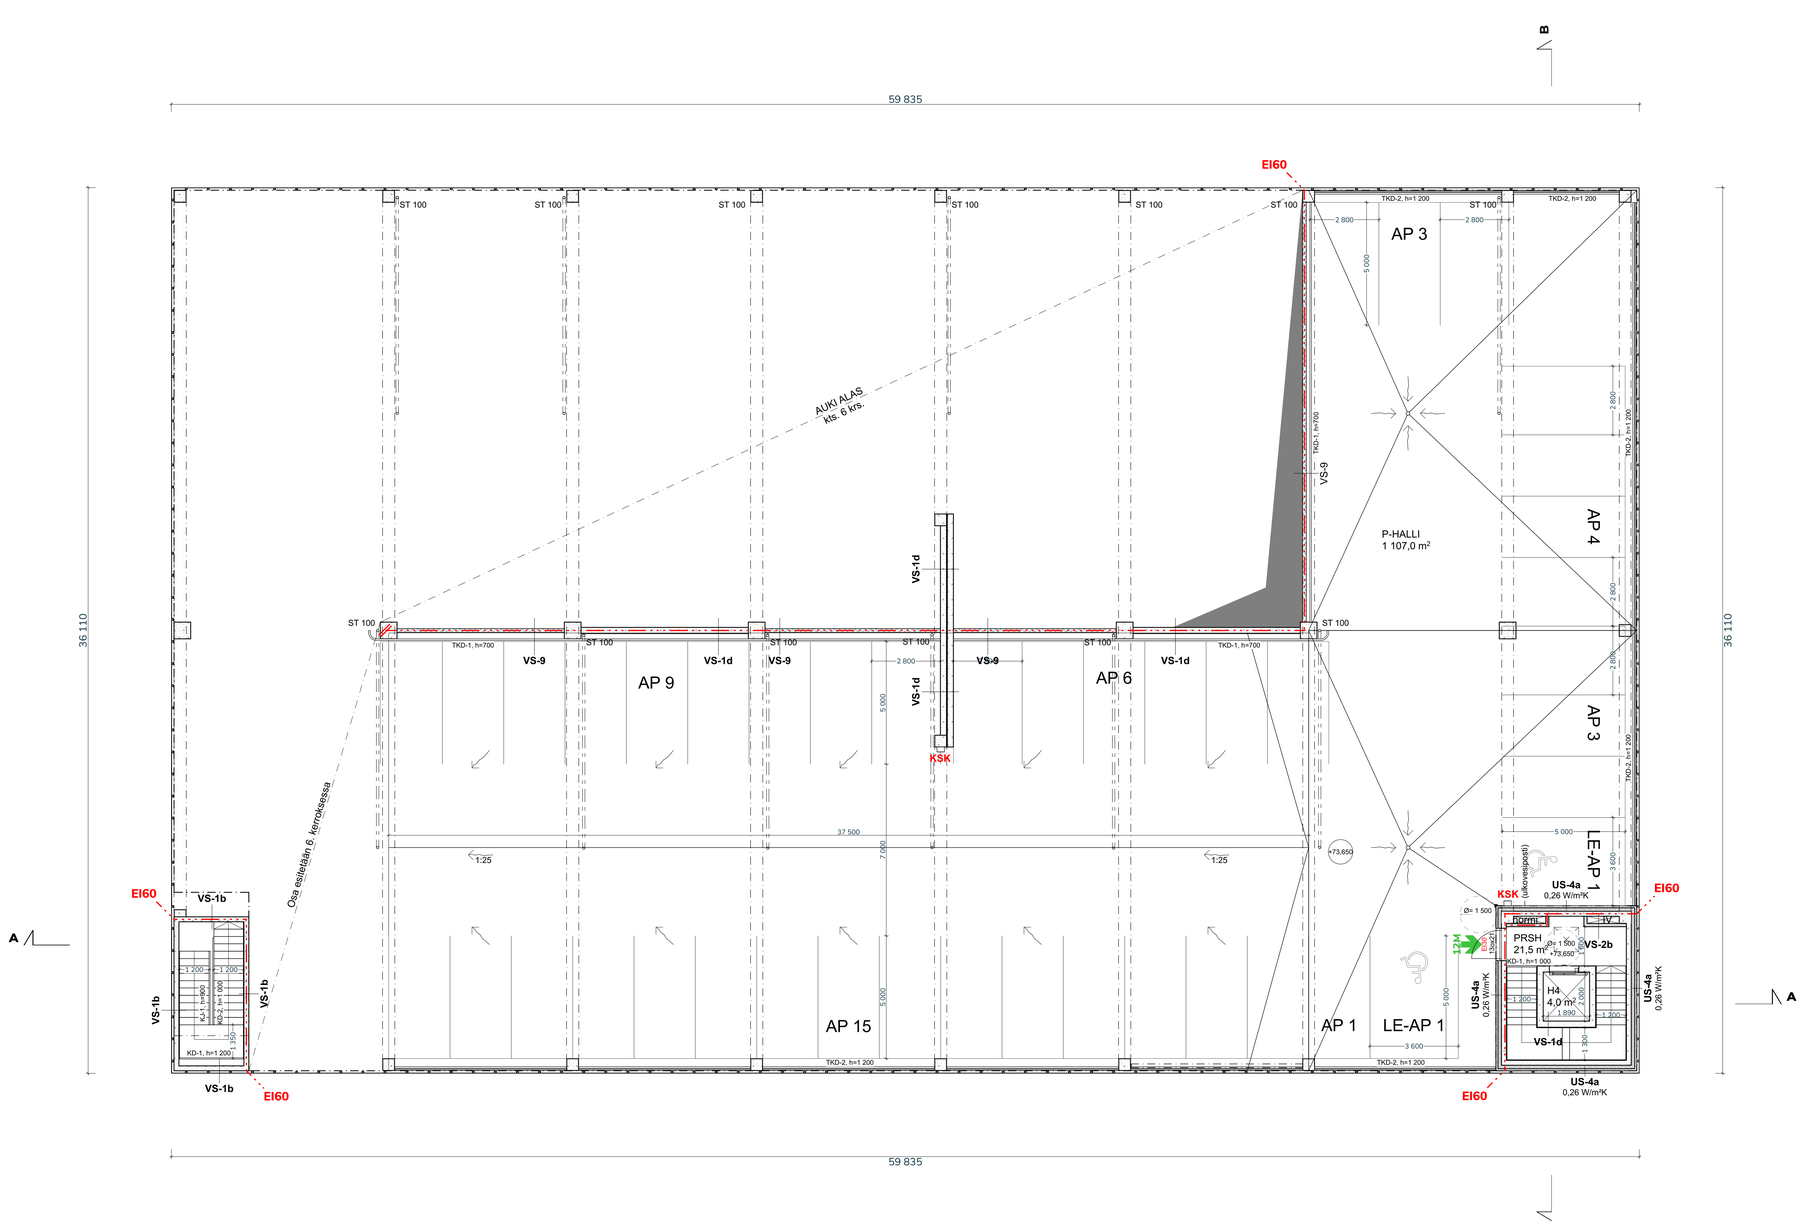

KORKOJÄRJESTELMÄ N2000
KOORDINAATISTOJÄRJESTELMÄ ETRS-GK25

KAUPUNGINOSA/KYLÄ Hyrylä	KORTTELI/TILA 5729	TONTTINRO 1	VIRANOMAISMERKINNÄT
RAKENNUSTOIMENPIDE Uudisrakennus	PIIRUSTUSLAJI PÄÄPIIRUSTUS		PIIRTÄJÄ Niko Okkonen
			PÄÄSUUNNITTELIJA Susanna Kaikkinen

KOHTEEN NIMI JA OSOITE
Tuusulan Sote-keskus
Rykmentin puistotie 5/7, 04300 Tuusula

PIIRUSTUS
Pohjapiirustus, pysäköintilaitos 7. krs

MITTAKAAVAT
1:100

JULKAISTU	ALA	TYÖ- JA PIIRUSTUSNUMERO	REVISIO
08.09.2026	**AR**	**3569-003-107**	

VASTUULLINEN SUUNNITTELIJA JA SUUNNITTELIJAN YHTEYSTIEDOT

Marjaana Harjapää
Arkkitehti
+358 50 472 3850

UKI ARKKITEHDIT
ETUNIMI.SUKUNIMI@UKIARK.FI
UKIARK.fi