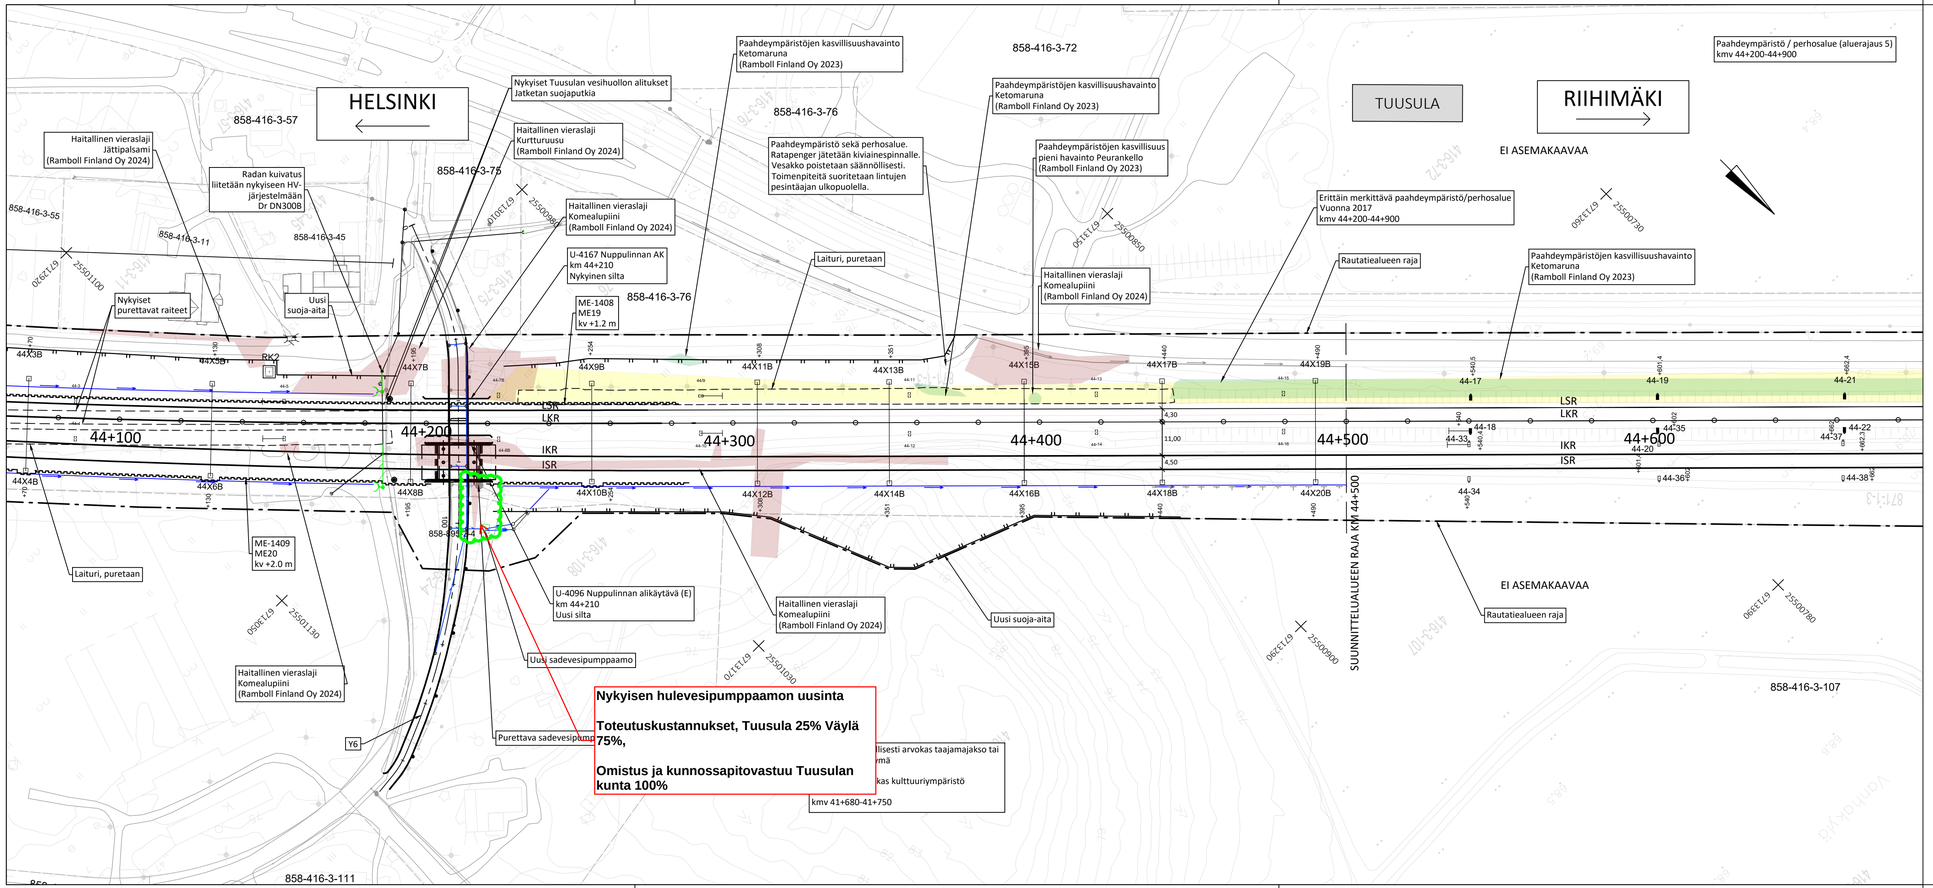

Merkintöjen selitykset:

- Vastapenger
- Paalulaatta
- Esikuormitus
- Haitallinen vieraslaji
- Kasvilajialue
- Arvokkaat paahde- ja kasvialueet (Ramboll 2023)
- Potentiaalinen liito-oravan elinalue
- Ekologiset yhteydet
- Sijoitusalueet
- Viivytysaltaat
- Uusi raide / uusittava päällysrakenne
- Nykyinen raide
- Purettava raide

Muut.	Selitys	Pvm	Tehnyt	Pvm	Hyv.

TILAAJA: Väylävirasto Trafikledsverket

SUUNNITTELIJA: wsp

HANKE TAI RATAOSA: Helsinki-Riihimäki
HERI2 Purola-Nuppulinna rakentamissuunnittelu
kmv 39+700-44+500

SUUNNITTELUVAIHE: Rakentamissuunnittelu

PIIRUSTUKSEN SISÄLTÖ: Suunnitelmakartta
kmv 44+060...44+680

PIIRT.	30.5.2025	Ida Sangi
SUUNN.	30.5.2025	Ida Sangi
TARK.	30.5.2025	Henri Lindholm
HYV.	30.5.2025	Juha Jalonen

TARKASTAJA

TARK.	-	-
HYV.	-	-
VV HYV.	-	-

MITTAKAAVA: 1:1000

KOORDINAATTI- JA KORKEUSJÄRJ.: ETRS-GK25 / N2000

RATAOSAN NRO: 1102

PAIKKA	LAJI	PIIR.NRO	MUUT.	LEHTI	LEHTIÄ
1400	72	8173	-	7	7

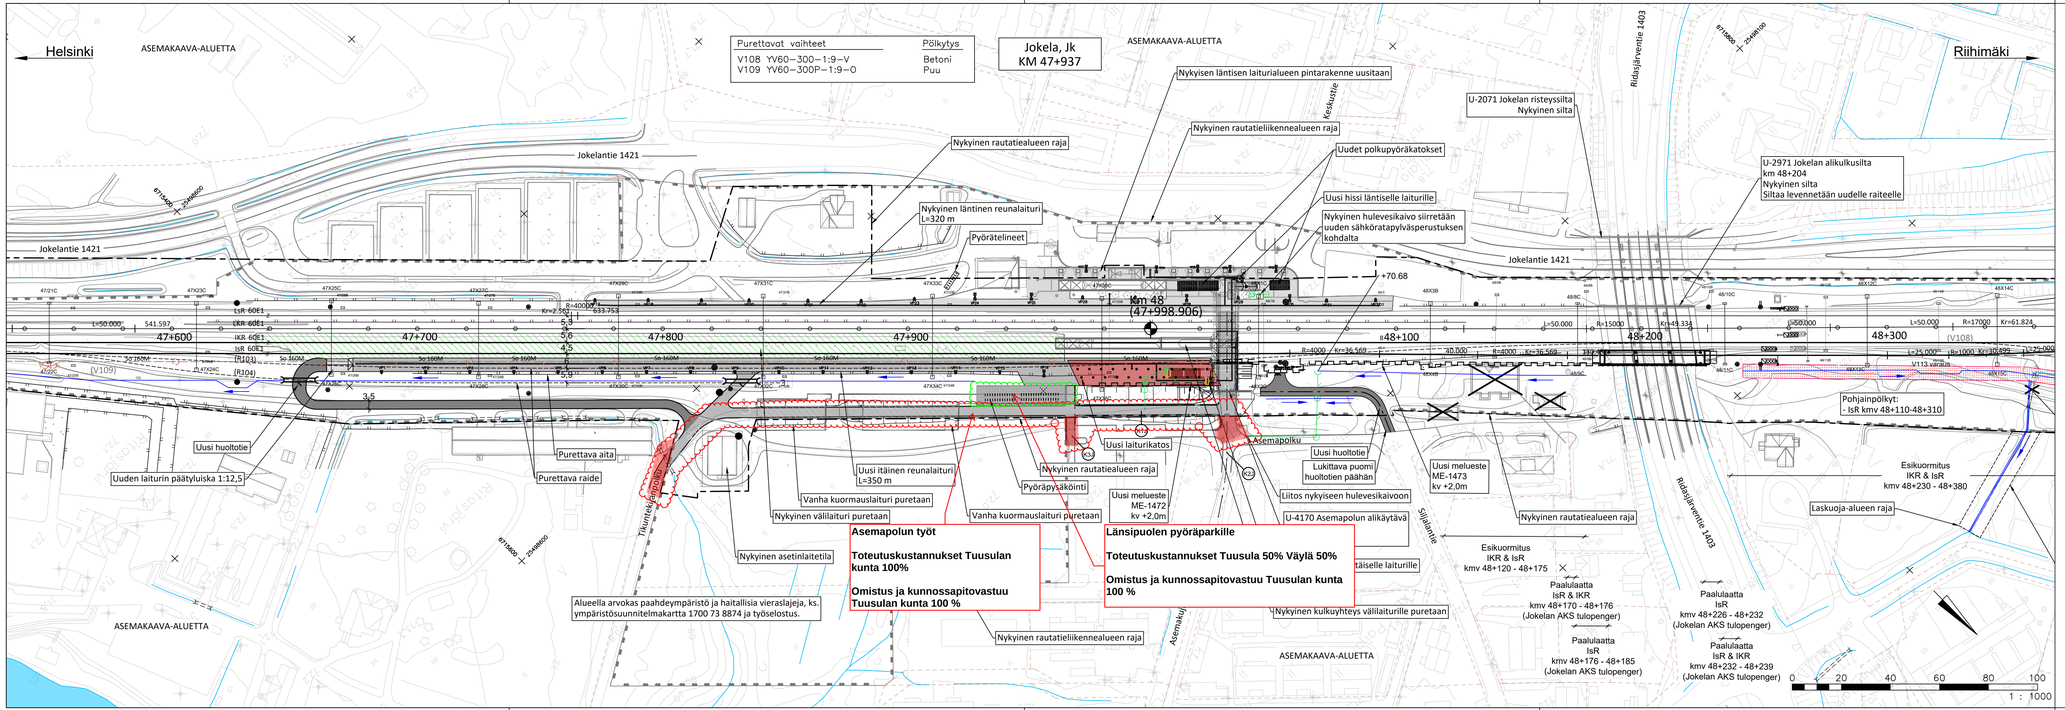

Merkintöjen selitteet:

- Nykyinen raide
- Purettava raide
- Uusi/uusittava raide
- Raidevaraus
- Nykyinen rautatiealue
- Rautatien liikennealueen raja (LR-alue)
- Kiinteistöraja
- Viitteellisesti esitetty routasuojattava alue, ks. tarkemmin routasuojaskartat 4034 GEO 21777
- Viitteellisesti esitetty eroosiosuojattavan ojan alue
- Nykyinen pylväs
- Purettava pylväsperustus
- Uusi pylväsperustus

Muut.	Selitys	Pvm	Tehnyt	Pvm	Hyv.

TILAAJA: Väyläviraston Trafikledsverket

SUUNNITTELIJA: wsp

PIIRT.	13.3.2026	Henri Lindholm
SUUNN.	13.3.2026	Henri Lindholm
TARK.	13.3.2026	Elina Malassu
HYV.	13.3.2026	Annamaija Åhman

TARKASTAJA

TARK.		
HYV.		
VV HYV.	30.4.2026	

HANKE TAI RATAOSA: Helsinki-Riihimäki
HERI2 Nuppulinna-Jokela rakentamissuunnittelu
kmv 44+500 - 49+600

SUUNNITTELUVAIHE: Rakentamissuunnittelu

PIIRUSTUKSEN SISÄLTÖ: Suunnitelmakartta
kmv 47+720 - 48+540

MITTAKAAVA: 1:1000

KOORDINAATTI- JA KORKEUSJÄRJ.: ETRS-GK25 / N2000

RATAOSAN NRO: 1102

PAIKKA	LAJI	PIIR.NRO	MUUT.	LEHTI	LEHTIÄ
1400	72	8856	-	5	7