



TILAAJA: Louhintahiekka Oy		KOHDE: Nummisten maankaatopaikka	
SUUNN. PÄIVÄYS HYV. MUUTOS	9.12.2025	INSINÖÖRITOIMISTO GRADIENTTI VUODESTA 1988 Ahjokatu 4A p. 15800 LAHTI info@gradientti.fi www.gradientti.fi PIIRUSTUS: Leikkaus A-A PIIRUSTUS NRO: 116725.02	
		MITTAKAAVA: 1:1000	

PITUUSLEIKKAUS: Leikkaus B-B
MITTAKAAVA: 1000 / 1000

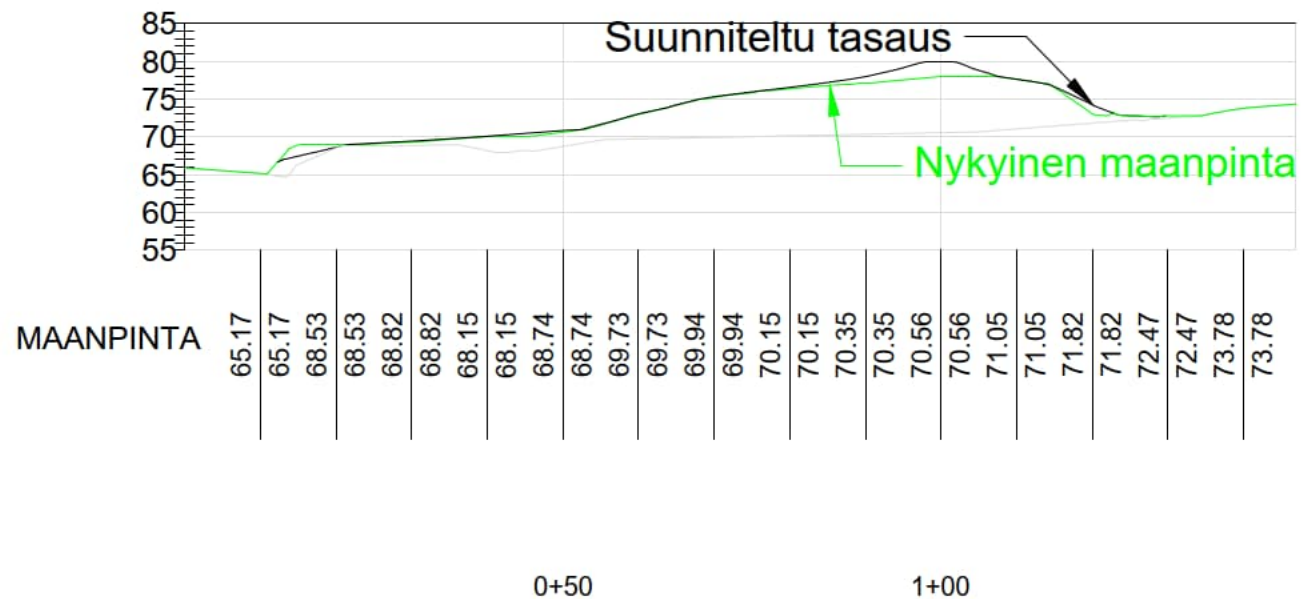


TILAAJA: Louhintahiekka Oy		KOHDE: Nummisten maankaatopaikka	
SUUNN. XXXXXXXXXX	 insinööritoimisto GRADIENTTI vuodesta 2004 Ahjokatu 4A p. XXXXXXXXXX 15800 LAHTI info@gradientti.fi www.gradientti.fi	PIIRUSTUS: Leikkaus B-B	PIIRUSTUS NRO: 116725.03
PÄIVÄYS 9.12.2025		MITTAKAAVA: 1:1000	
HYV. MUUTOS			

PITUUSLEIKKAUS: Leikkaus C-C
MITTAKAAVA: 1000 / 1000

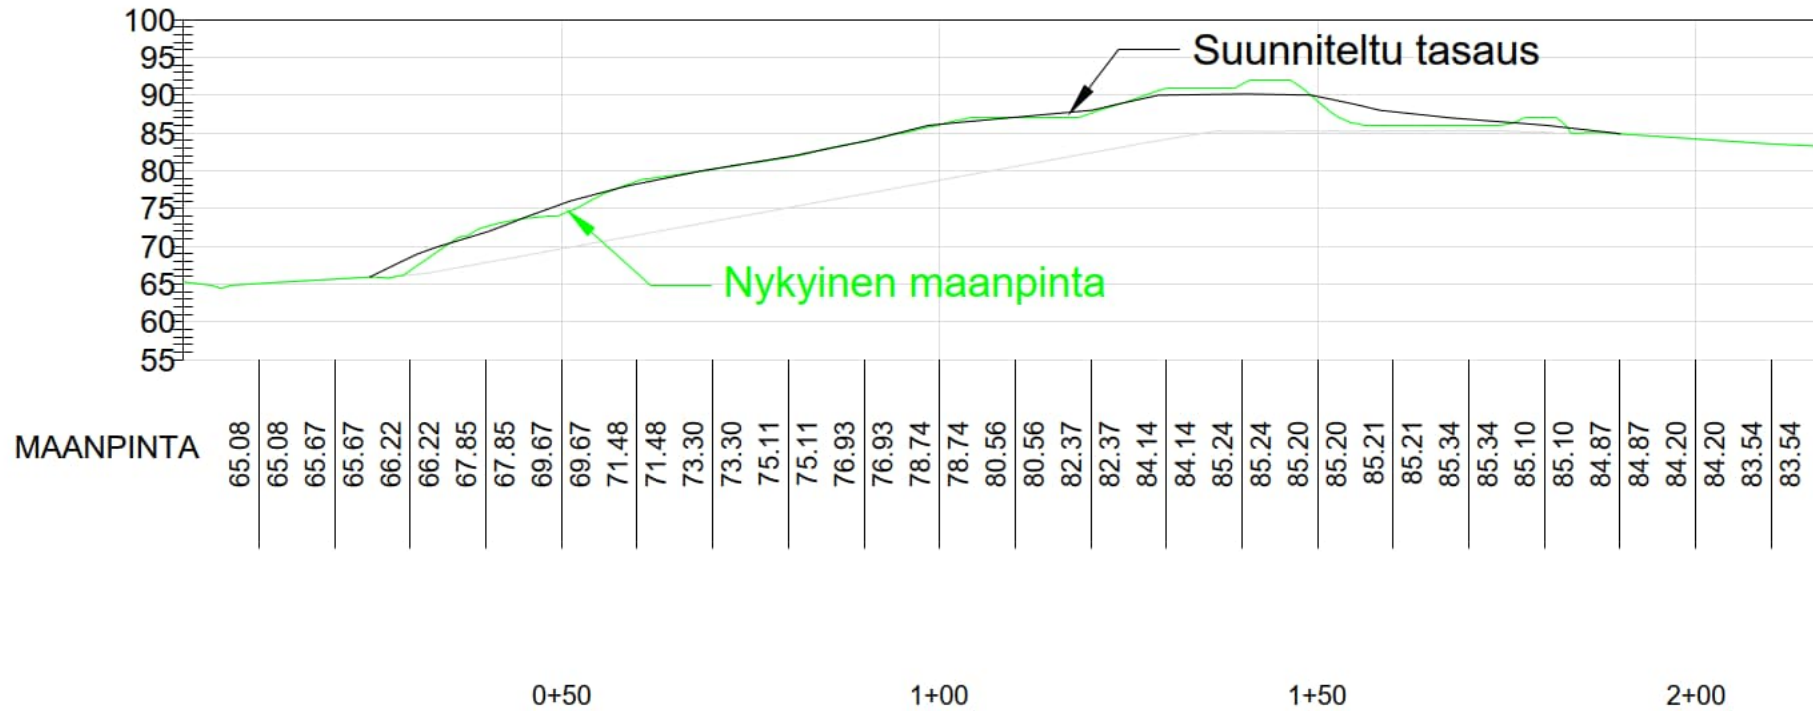

TILAAJA:		KOHDE:	
Louhintahiekka Oy		Nummisten maankaatopaikka	
SUUNN.		 insinööri-toimisto GRADIENTTI vuodesta 2004	PIIRUSTUS:
PÄIVÄYS	9.12.2025		
HYV.		Ahjokatu 4A p.  15800 LAHTI info@gradientti.fi www.gradientti.fi	PIIRUSTUS NRO:
MUUTOS			
		Leikkaus C-C	
		MITTAKAAVA:	
		1:1000	
		116725.04	

PITUUSLEIKKAUS: Leikkaus D-D
MITTAKAAVA: 1000 / 1000

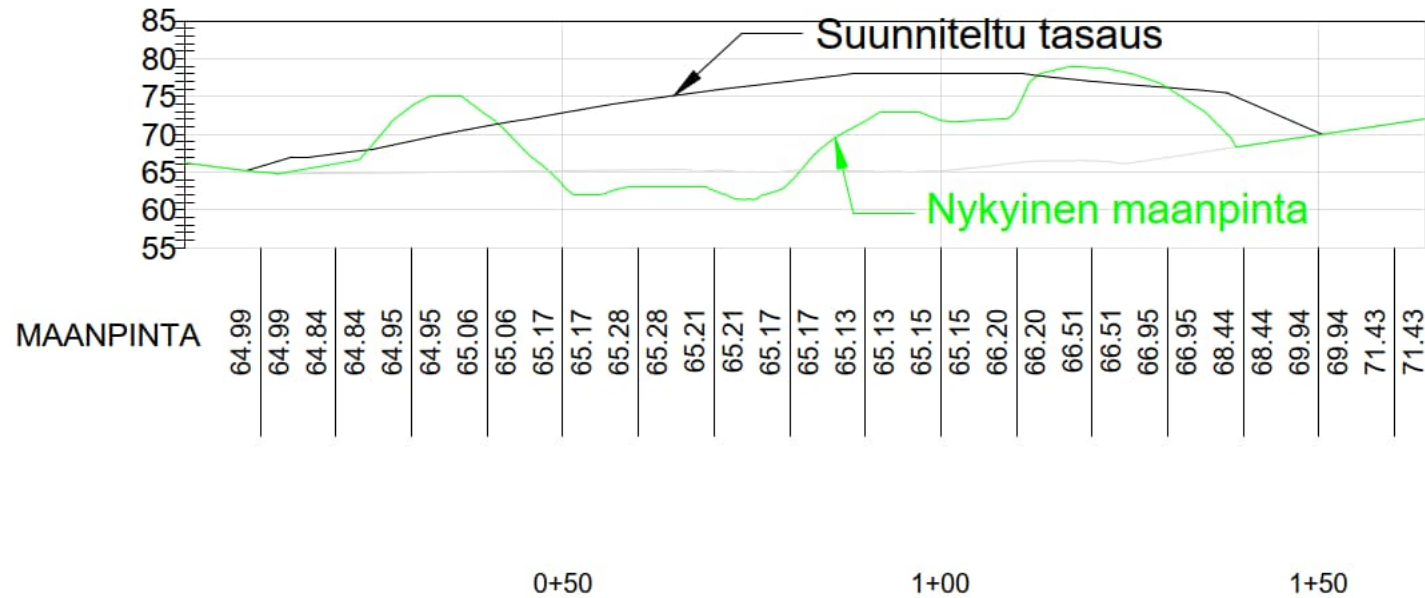

TILAAJA:			KOHDE:		
Louhintahiekka Oy			Nummisten maankaatopaikka		
SUUNN.		 insinööri-toimisto GRADIENTTI vuodesta 2004 Ahjokatu 4A p. 15800 LAHTI info@gradientti.fi www.gradientti.fi	PIIRUSTUS:		PIIRUSTUS NRO:
PÄIVÄYS	9.12.2025		Leikkaus D-D		116725.05
HYV.			MITTAKAAVA:		
MUUTOS			1:1000		