


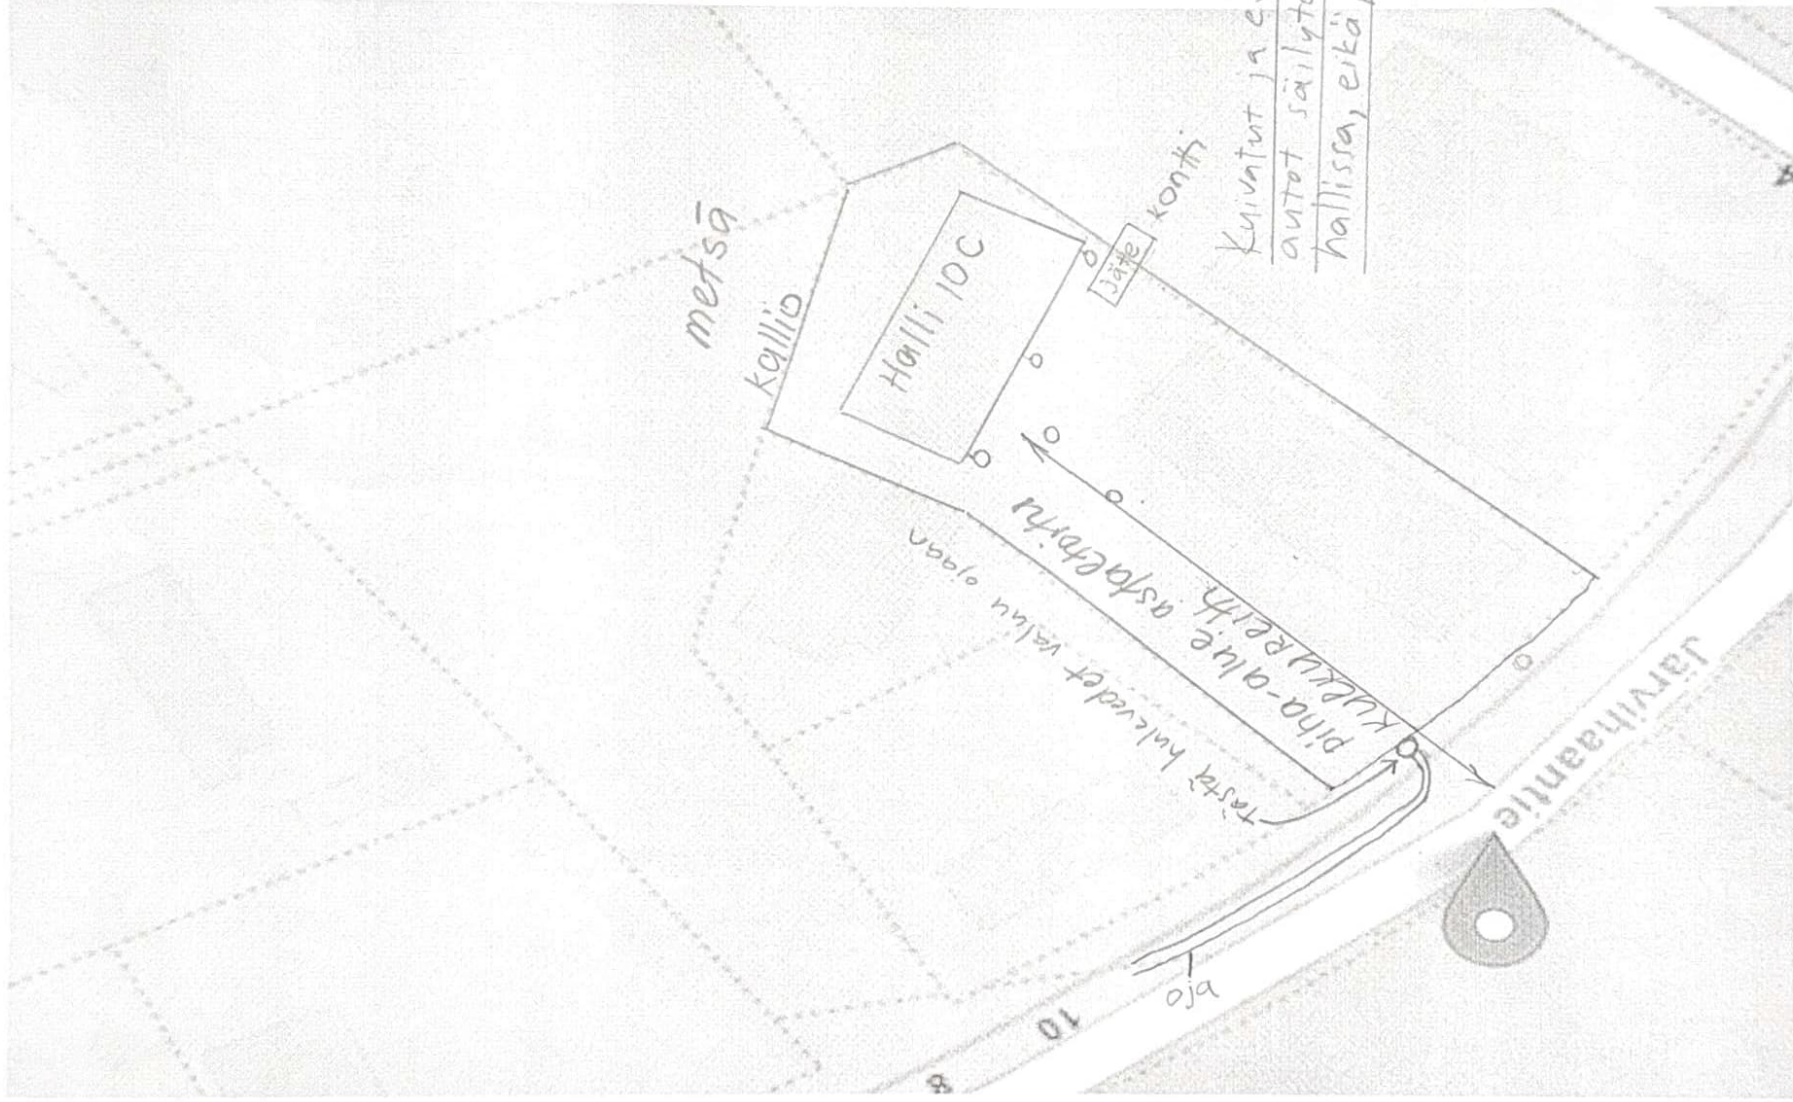


Kuivutut ja esiväritellyt
autot säilytetään sisällä
hallissa, eikä pihalla

DK = DK //m Parts Oy

[REDACTED] = [REDACTED]

[REDACTED] = [REDACTED]

Yleistilojen käyttö keskenään (vessat, käytävät, keittiö)

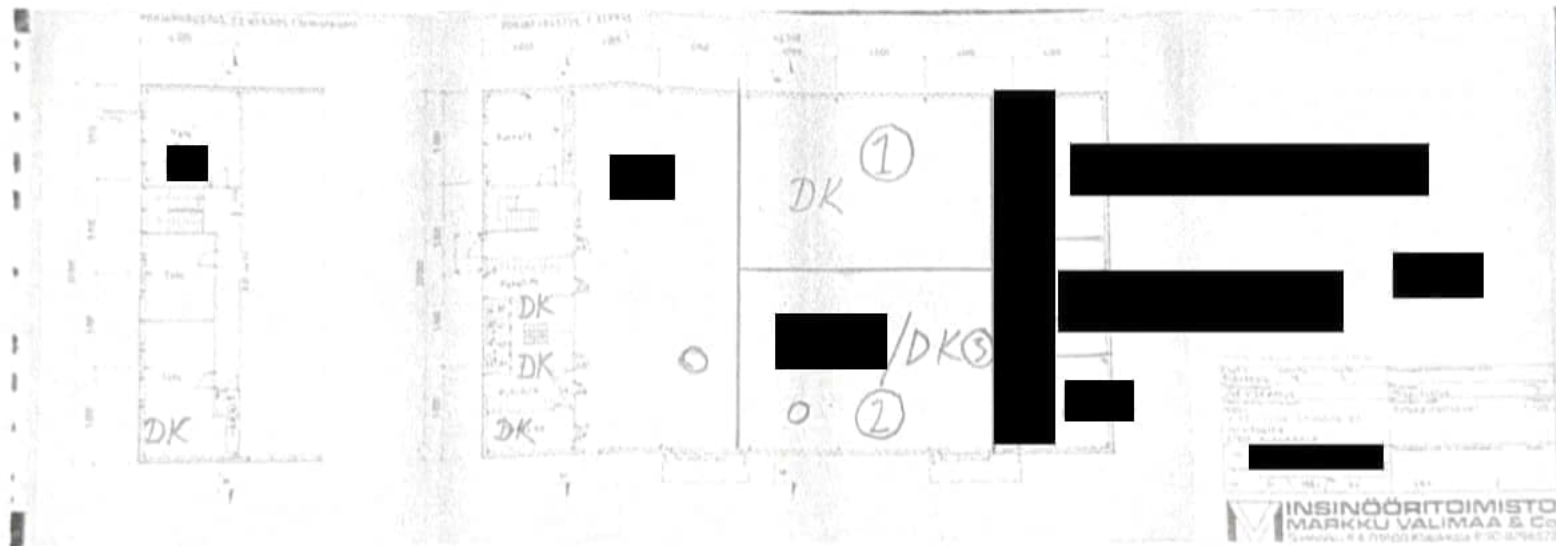

O = lattiakaivo,
jossa öljynerotin
ja hiekkakerotin

1 = purettujen ajoneuvo-osien varastointialue

2 = romuajoneuvojen purkupaikka


3 = peltikaappi, jossa aerosoleja säilytetään, tällä hetkellä kaappi on tyhjänä, sillä aerosoleja ei ole.

Jättemikaalit ovat säilötty vaatimusten mukaisesti merikontin sisällä, katso toinen sivu

POHJAPIIRUSTUS, II KERROS (toimisto-osa)



POHJAPIIRUSTUS, I KERROS

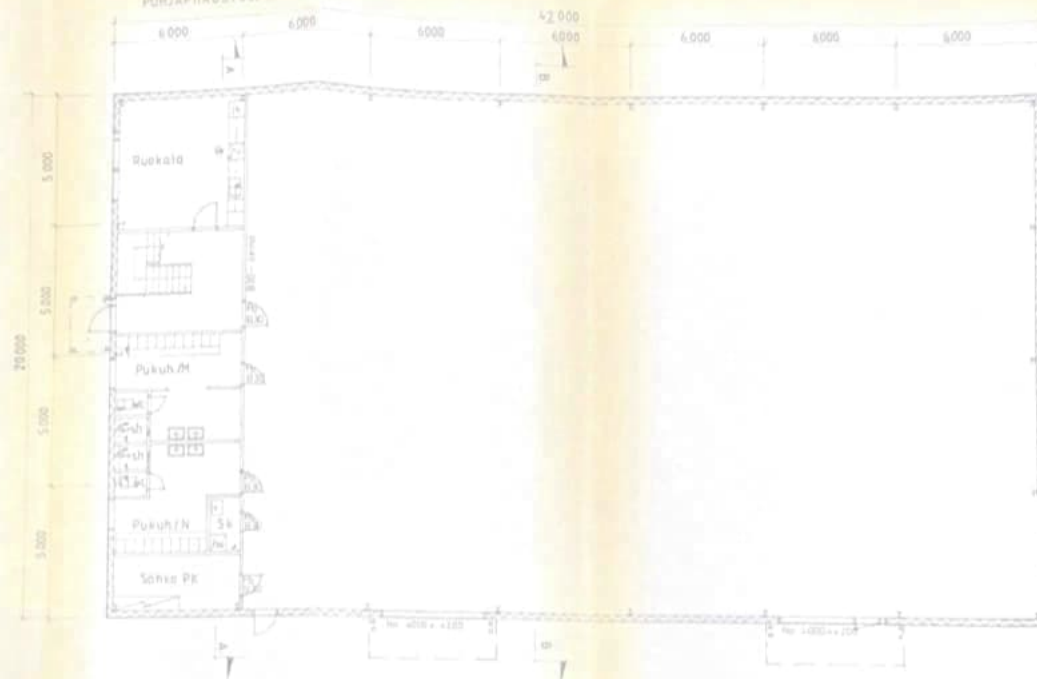

Piirustuksen tekijä: [redacted]

Klausukala	16	5	10.5.1986	1:150
Uudistuksen nimi	Pohjapiirustus			
Hall.	Pohjapiirustus			
Ma.	10.5.1986			
ARK	2			

INSINÖÖRITOIMISTO

POHJAPIIRUSTUS, I KERROS

