


Alueen leveys ja pituus tarpeen mukaisesti

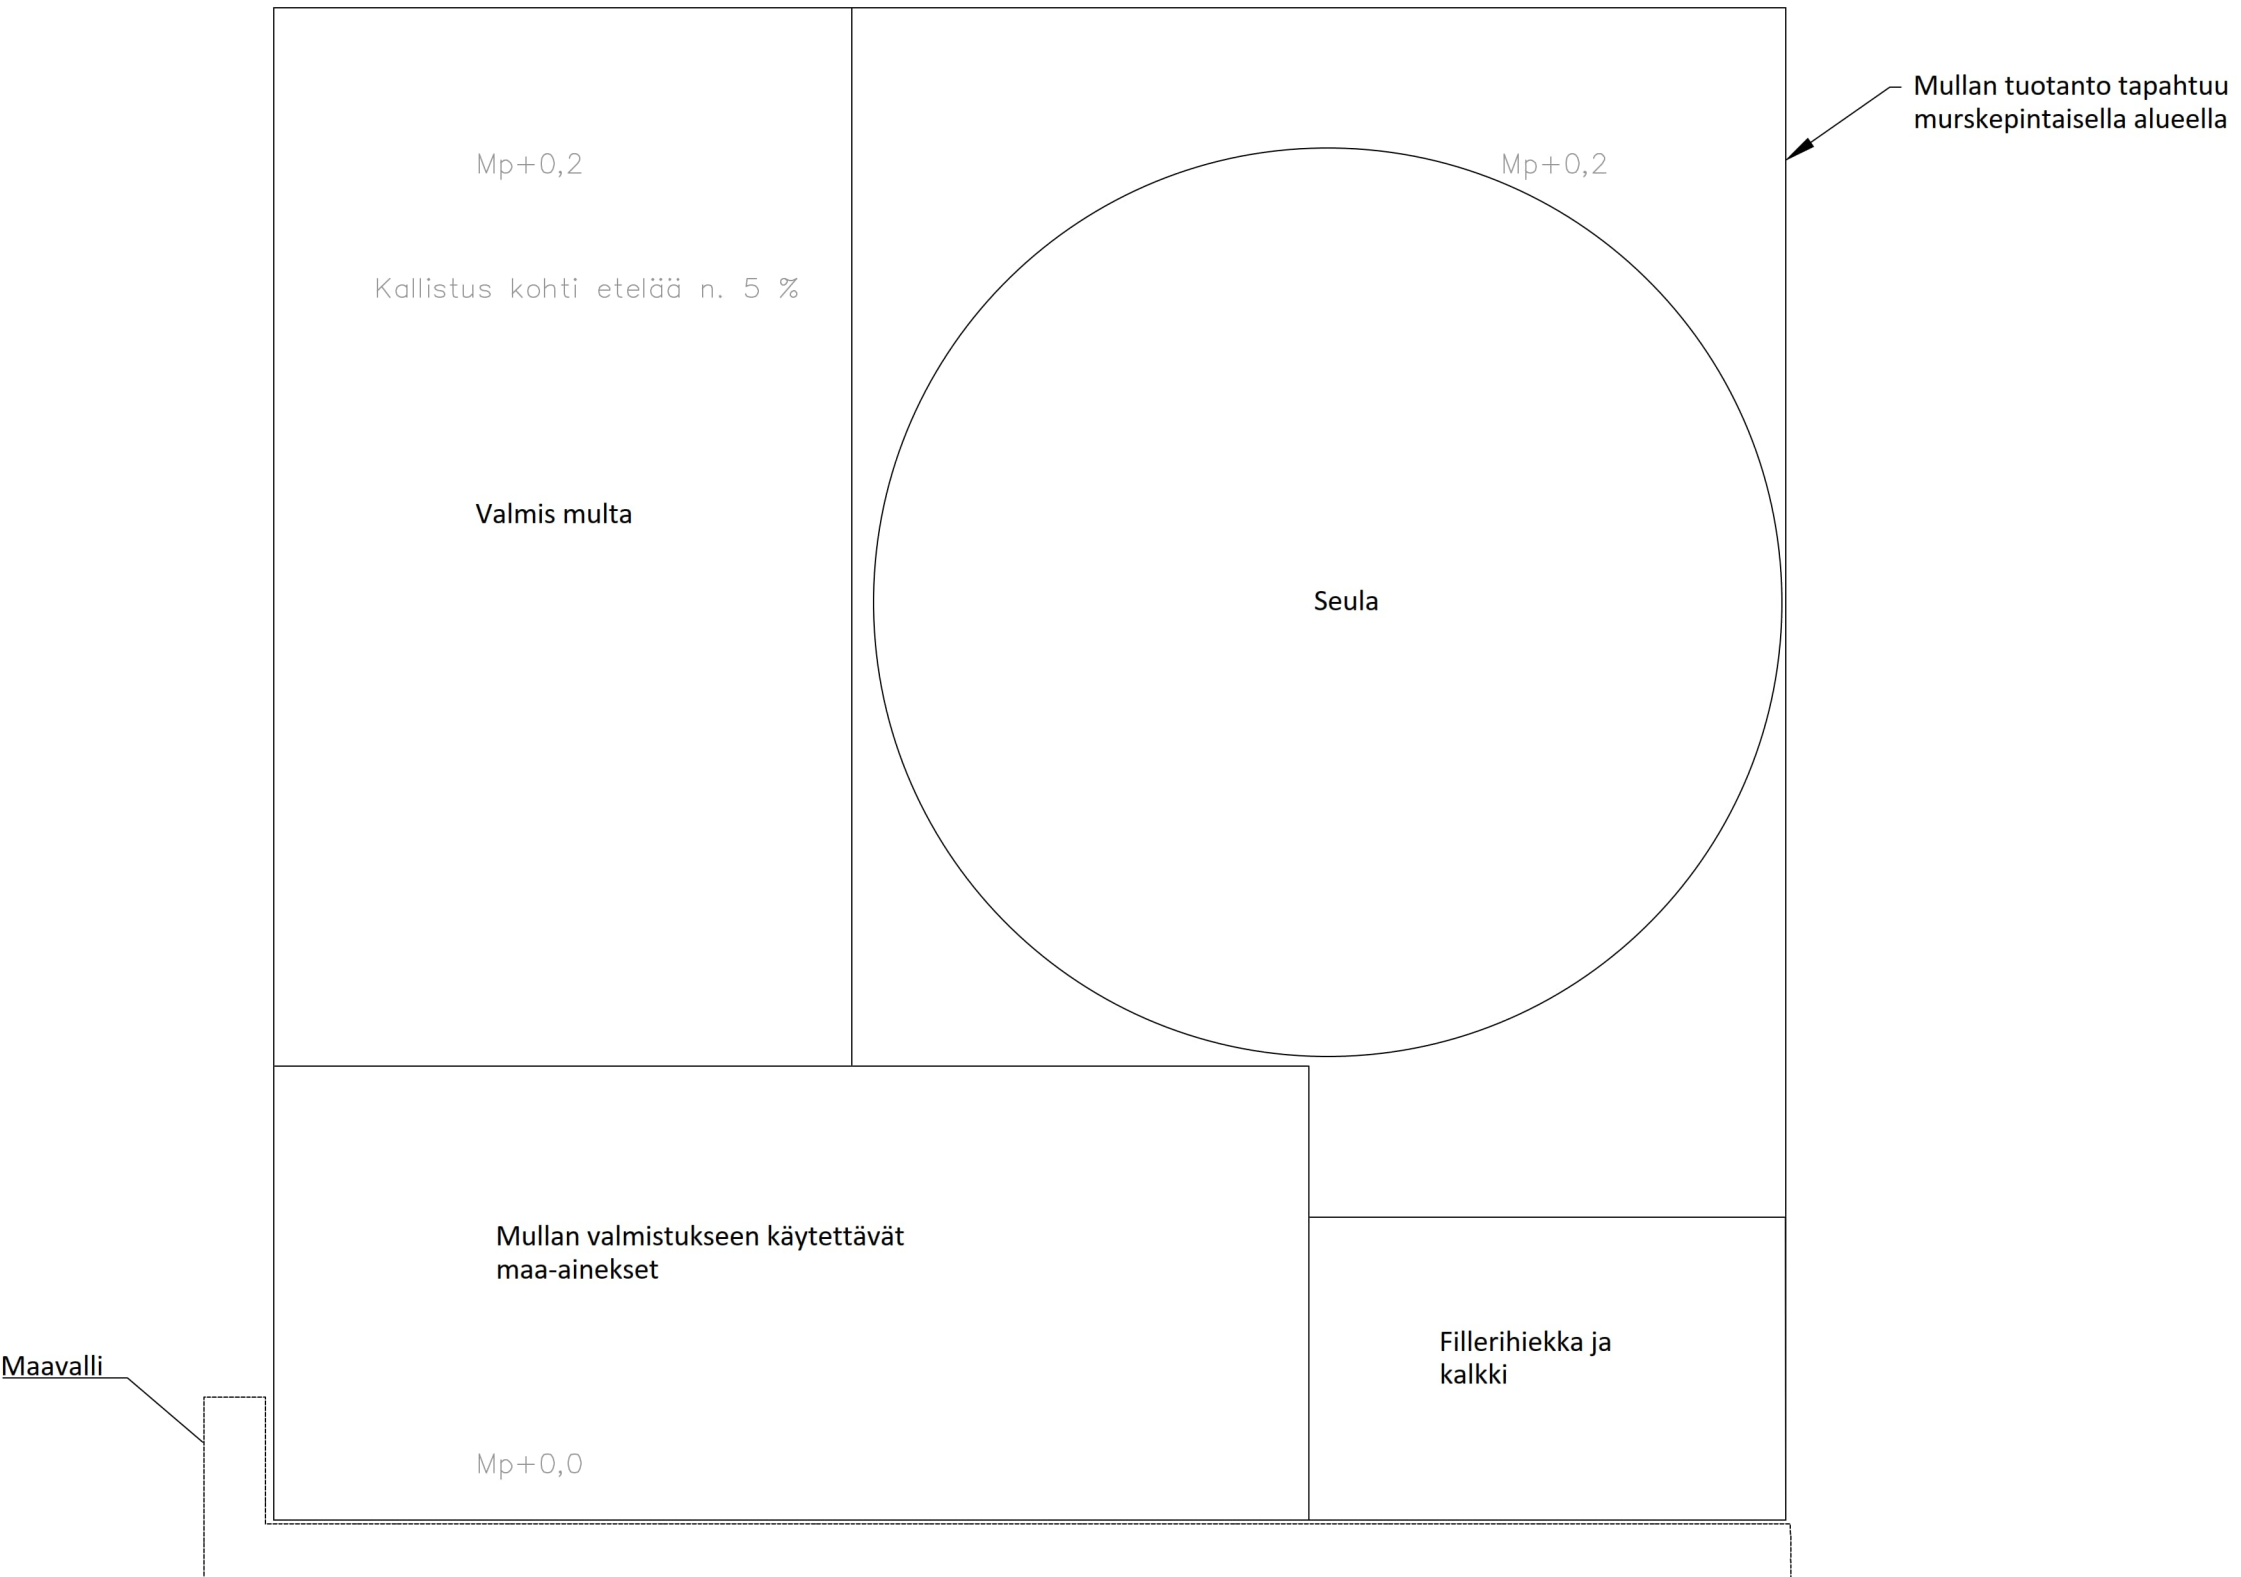

C:\Users\tomim\OneDrive - Insinööritoimisto Ekomaa Oy\Projektit_Sisäjäko_Ekomaa\1434 Konetyö Ilmari Mäntsälä\1 Metsäkulma Kiviniemi\2 Piirustukset\Suunnitelma v1.dwg