

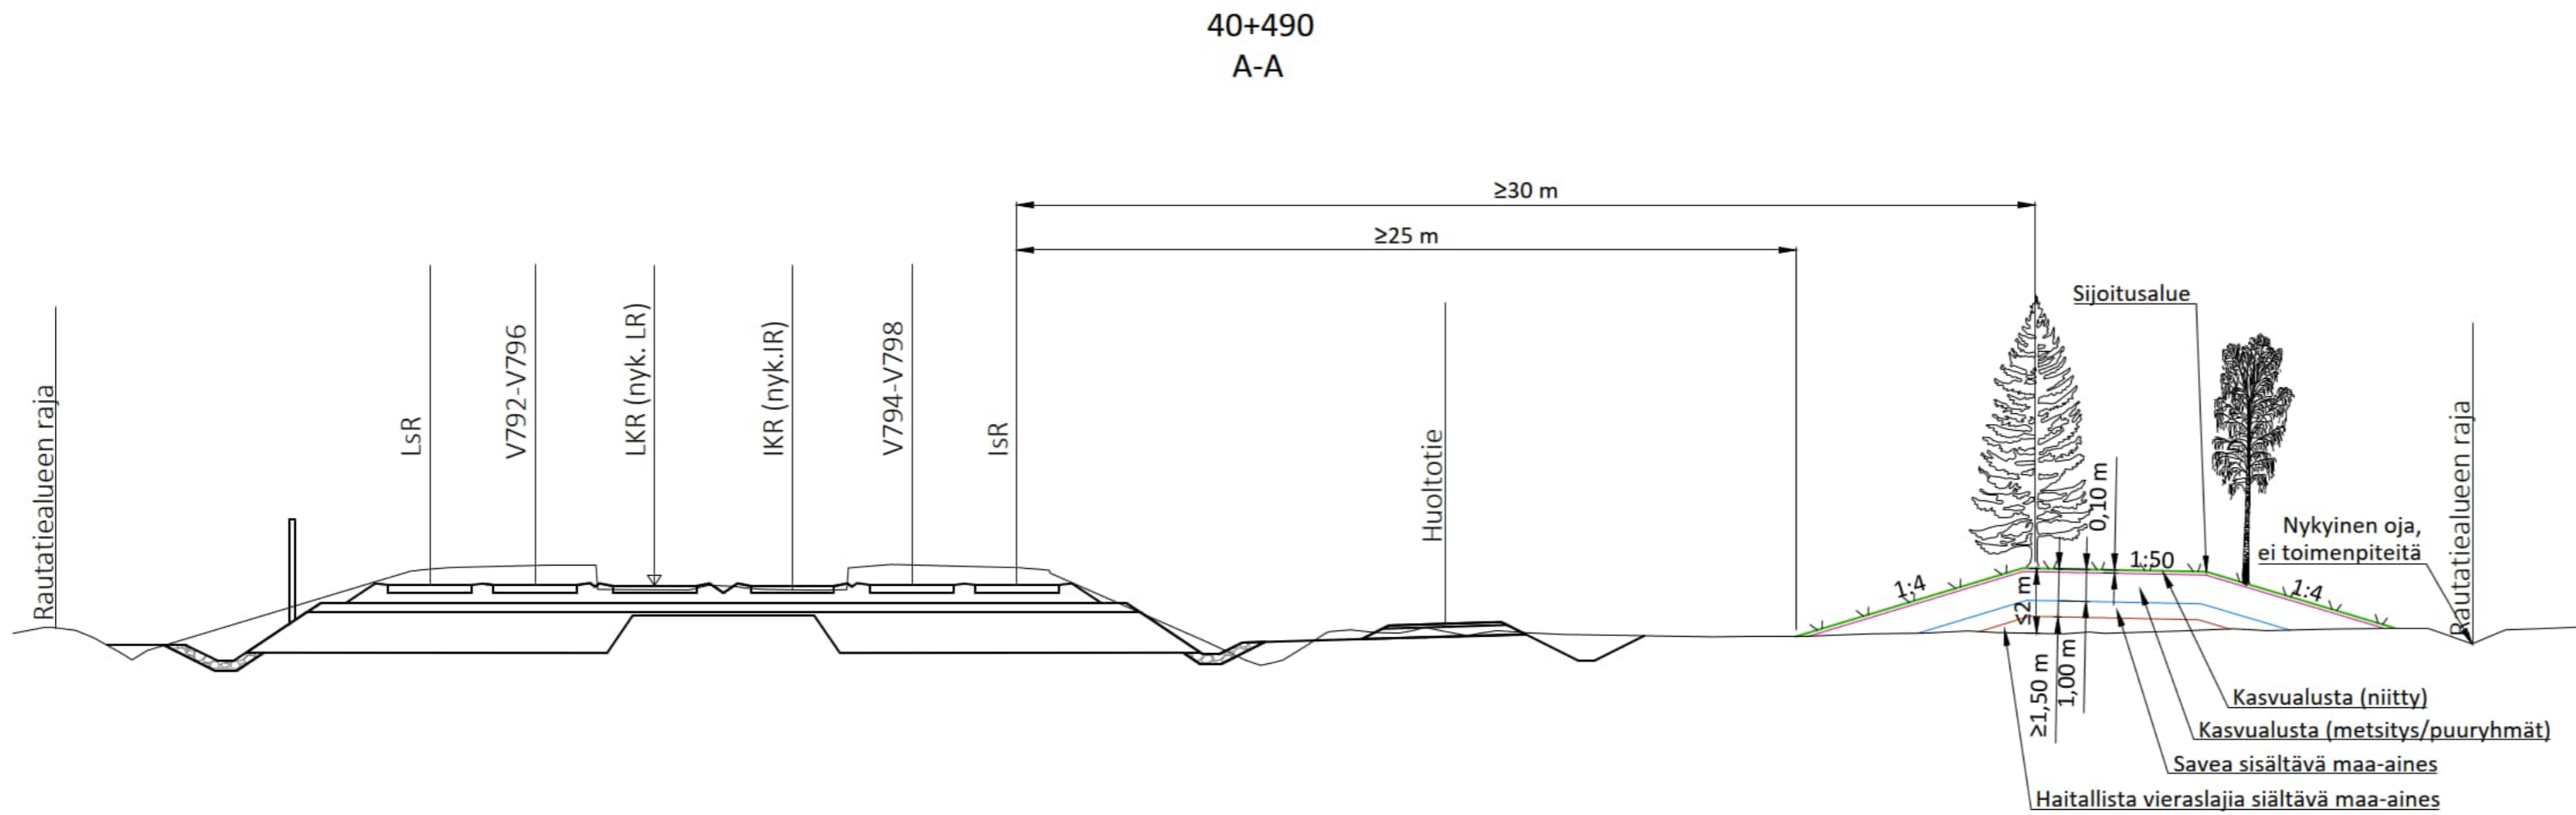
- MERKKIEN SELITYKSET**
- Kuiva niitty
 - Niitty 1: Kuiva niitty ja suojaheinäseos metsityksen reuna-alueelle ja istutettavien puuryhmien ympärille esim. Seikkutuote Mansikka-apaja -siemensoseos ja Niittyheinäseos kukkaniitylle, tai vastaava niittysiemenseos
 - Metsitys, sekametsä ks. kasviluettelo
 - Istutettava havupuu, ks. kasviluettelo
 - Istutettava lehtipuu, ks. kasviluettelo
 - Varastokasan viitteellinen sijainti, urakoitsija tarkentaa rakentamisen aikana

KASVILUETTELO



Lyhenne	Tieteellinen nimi	Suomenkielinen nimi	koko rym/cm	määrä kpl
PUUT				
Be pe	Betula pendula	rauduskoivu	12-14	7
Pi sy	Pinus sylvestris	metsämänty	125-150	7
Po tr	Populus tremula	metsähaapa	12-14	5
METSITYSTAIMET				
Be pe	Betula pendula	rauduskoivu	80-100	305
Pi sy	Pinus sylvestris	metsämänty	80-100	203
Po tr	Populus tremula	metsähaapa	80-100	169

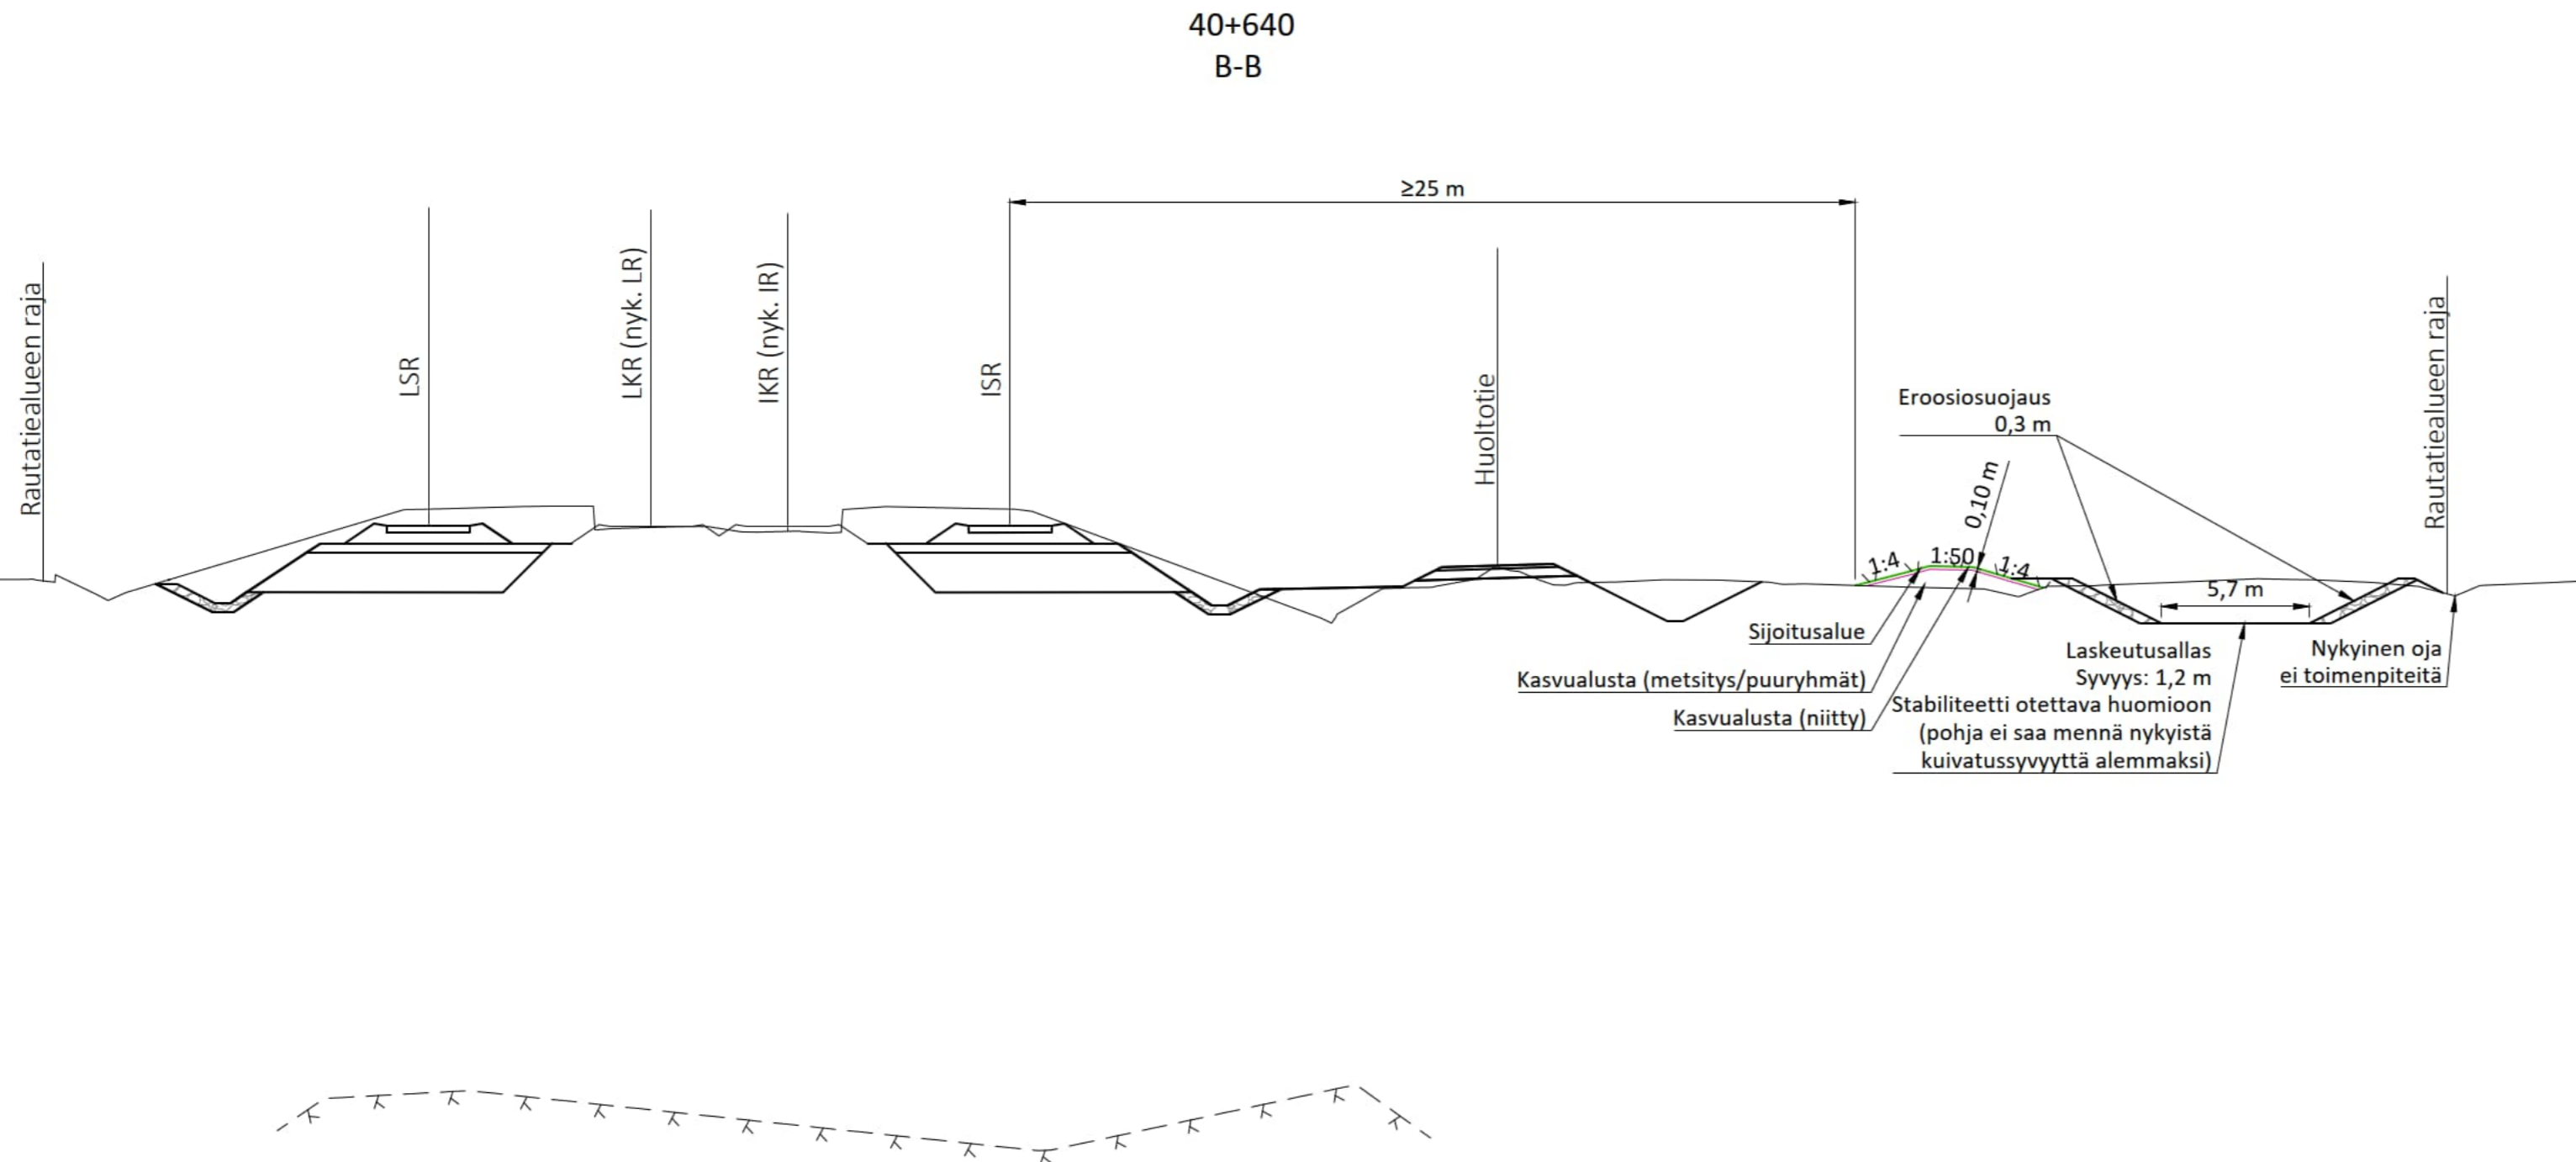
LUONNOS 18.9.2025

Muut.	Selitys	Pvm	Tehnyt	Pvm	Hyv.
TILAAJA		HANKE TAI RATAOSA			
		Helsinki - Riihimäki HERI2 Purola - Nuppulinna rakentamissuunnittelu kmv 39+700 - 44+500			
SUUNNITTELIJA		SUUNNITTELUVAIHE			
		Rakentamissuunnittelu PIIRUSTUKSEN SISÄLTÖ			
PIIRT.	5.9.2025	Sijoitusalue 1			
SUUN.	5.9.2025	kmv 40+380...40+680			
TARK.	5.9.2025				
HYV.	5.9.2025				
TARKASTAJA		MITTAKAAVA 1:500			
		KOORDINAATTI- JA KORKEUSJÄRJ. ETRS-GK25/N2000			
TARK.	-	RATAOSAN NRO 1102			
HYV.	-	PAIKKA LAJI PIIR.NRO MUUT. LEHTI LEHTIÄ			
VV HYV.	-	- - - - 1 2			





LUONNOS 9.9.2025

Muut.	Selitys	Pvm	Tehnyt	Pvm	Hyv.		
TILAAJA		HANKE TAI RATAOSA					
		Helsinki - Riihimäki					
		HER12 Purola - Nuppulinna rakentamissuunnittelu kmv 39+700 - 44+500					
SUUNNITTELIJA		SUUNNITTELUVAIHE					
		Rakentamissuunnittelu					
		PIIRUSTUKSEN SISÄLTÖ					
PIIRT.	5.9.2025						
SUUN.	5.9.2025						
TARK.	5.9.2025						
HYV.	5.9.2025						
TARKASTAJA		MITTAKAAVA					
		1:200					
		KOORDINAATTI- JA KORKEUSJÄRJ.					
		ETRS-GK25/N2000					
		RATAOSAN NRO					
		1102					
TARK.	-	-	PAIKKA	LAJI	PIIR.NRO	MUUT. LEHTI	LEHTIÄ
HYV.	-	-					
VV HYV.	-	-				1	5



LUONNOS 9.9.2025

Muut.	Selitys	Pvm	Tehnyt	Pvm	Hyv.		
TILAAJA		 HANKE TAI RATAOSA Helsinki - Riihimäki HER12 Purola - Nuppulinna rakentamissuunnittelu kmv 39+700 - 44+500					
SUUNNITTELIJA		 SUUNNITTELUVAIHE Rakentamissuunnittelu PIIRUSTUKSEN SISÄLTÖ					
PIIRT.	5.9.2025						
SUUN.	5.9.2025						
TARK.	5.9.2025						
HYV.	5.9.2025						
TARKASTAJA		MITTAKAAVA 1:200 KOORDINAATTI- JA KORKEUSJÄRJ. ETRS-GK25/N2000 RATAOSAN NRO 1102					
TARK.	-	-	PAIKKA	LAJI	PIIR.NRO	MUUT. LEHTI	LEHTIÄ
HYV.	-	-	-	-	-	2	5
VV HYV.	-	-	-	-	-	-	-

Liite 3

Luvan hakijan yhteys- ja laskutustiedot (ei julkinen)

Hakijan perustiedot

Y-tunnus	1010547-1
Toiminimi	Väylävirasto

Hakijan yhteystiedot

Yrityksen/yhteisön sähköpostiosoite	kirjaamo@vayla.fi
Puhelin	+358 295 343000
WWW-osoite	http://www.vayla.fi
Käyntiosoite	Opastinsilta 12 A, 00520 HELSINKI
Postiosoite	PL 33, 00521 HELSINKI

Yhteyshenkilö 1

Nimi	[REDACTED]
Puhelin	[REDACTED]
Sähköpostiosoite	[REDACTED]@vayla.fi

Yhteyshenkilö 2

Nimi	[REDACTED]
Puhelin	[REDACTED]
Sähköpostiosoite	[REDACTED]@afry.com

Laskutustiedot

Väylävirastolle osoitetut laskut tulee lähettää ensisijaisesti Eurooppa-normin mukaisena verkkolaskuna osoitteeseen:

Väylävirasto
Projektien toteutusosasto, etelä
PL 33
00521 Helsinki

Verkkolaskutusosoite:

OVT-tunnus: 0037101054710011
Verkkolaskuoperaattorin Posti Messaging Oy:n välittäjä-tunnus:
FI28768767
Y-tunnus: 1010547-1
ALV-tunnus: FI10105471

Laskun pakolliset tiedot ovat:

Viite: [REDACTED]
Laskuissa pitää ilmetä työn tekemisen ajankohta ja laskutusperuste.

Muut laskussa esitettävät tiedot:

Työn nimi: [REDACTED]

Tilauksen yhteyshenkilö: [REDACTED]

Tilausnumero: [REDACTED]

Hankkeen nimi: [REDACTED]

Laskun valvoja: [REDACTED]