



PITUUSLEIKKAUS A-A
1:2000/1:2000

RN: o 1:1503

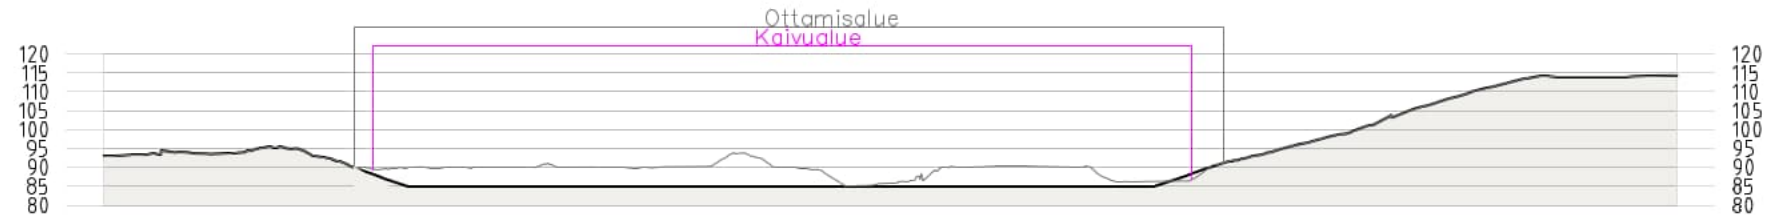



POIKKILEIKKAUS 2-2
1:2000/1:2000

RN: o 1:1503

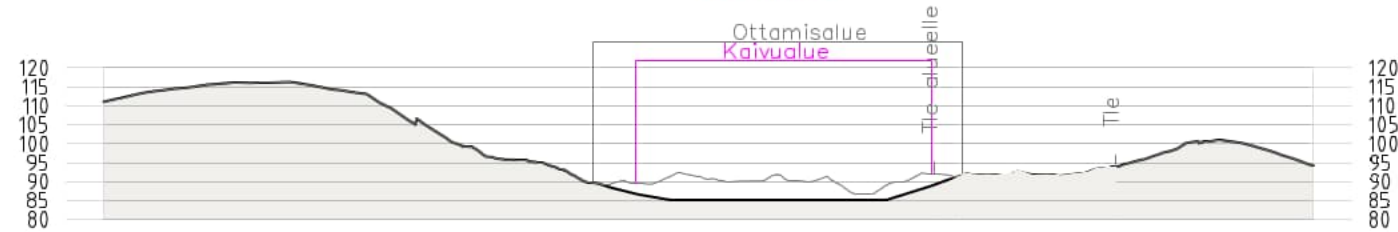

POIKKILEIKKAUS 1-1
1:2000/1:2000

RN: o 1:1503

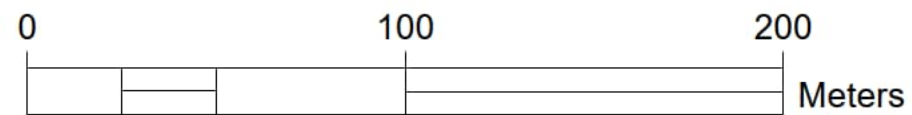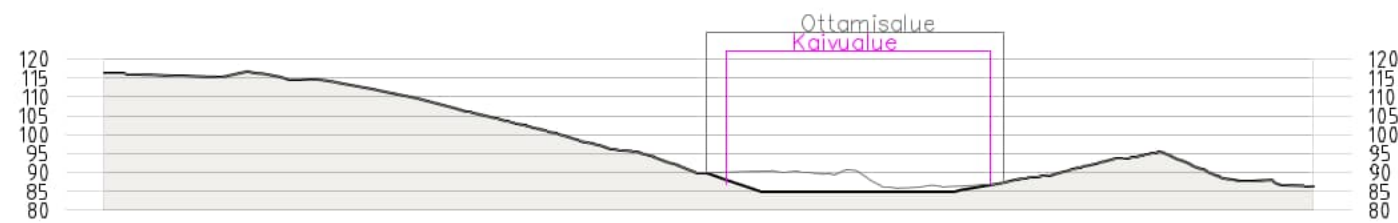

C:\Users\tomim\OneDrive - Insinööritoimisto Ekomaa Oy\Projektit - sisäjäko_Ekomaa\1238-1_Antti Metsä 2026\2_Piirustukset\1238-1_Antti Metsä 2026.dwg