


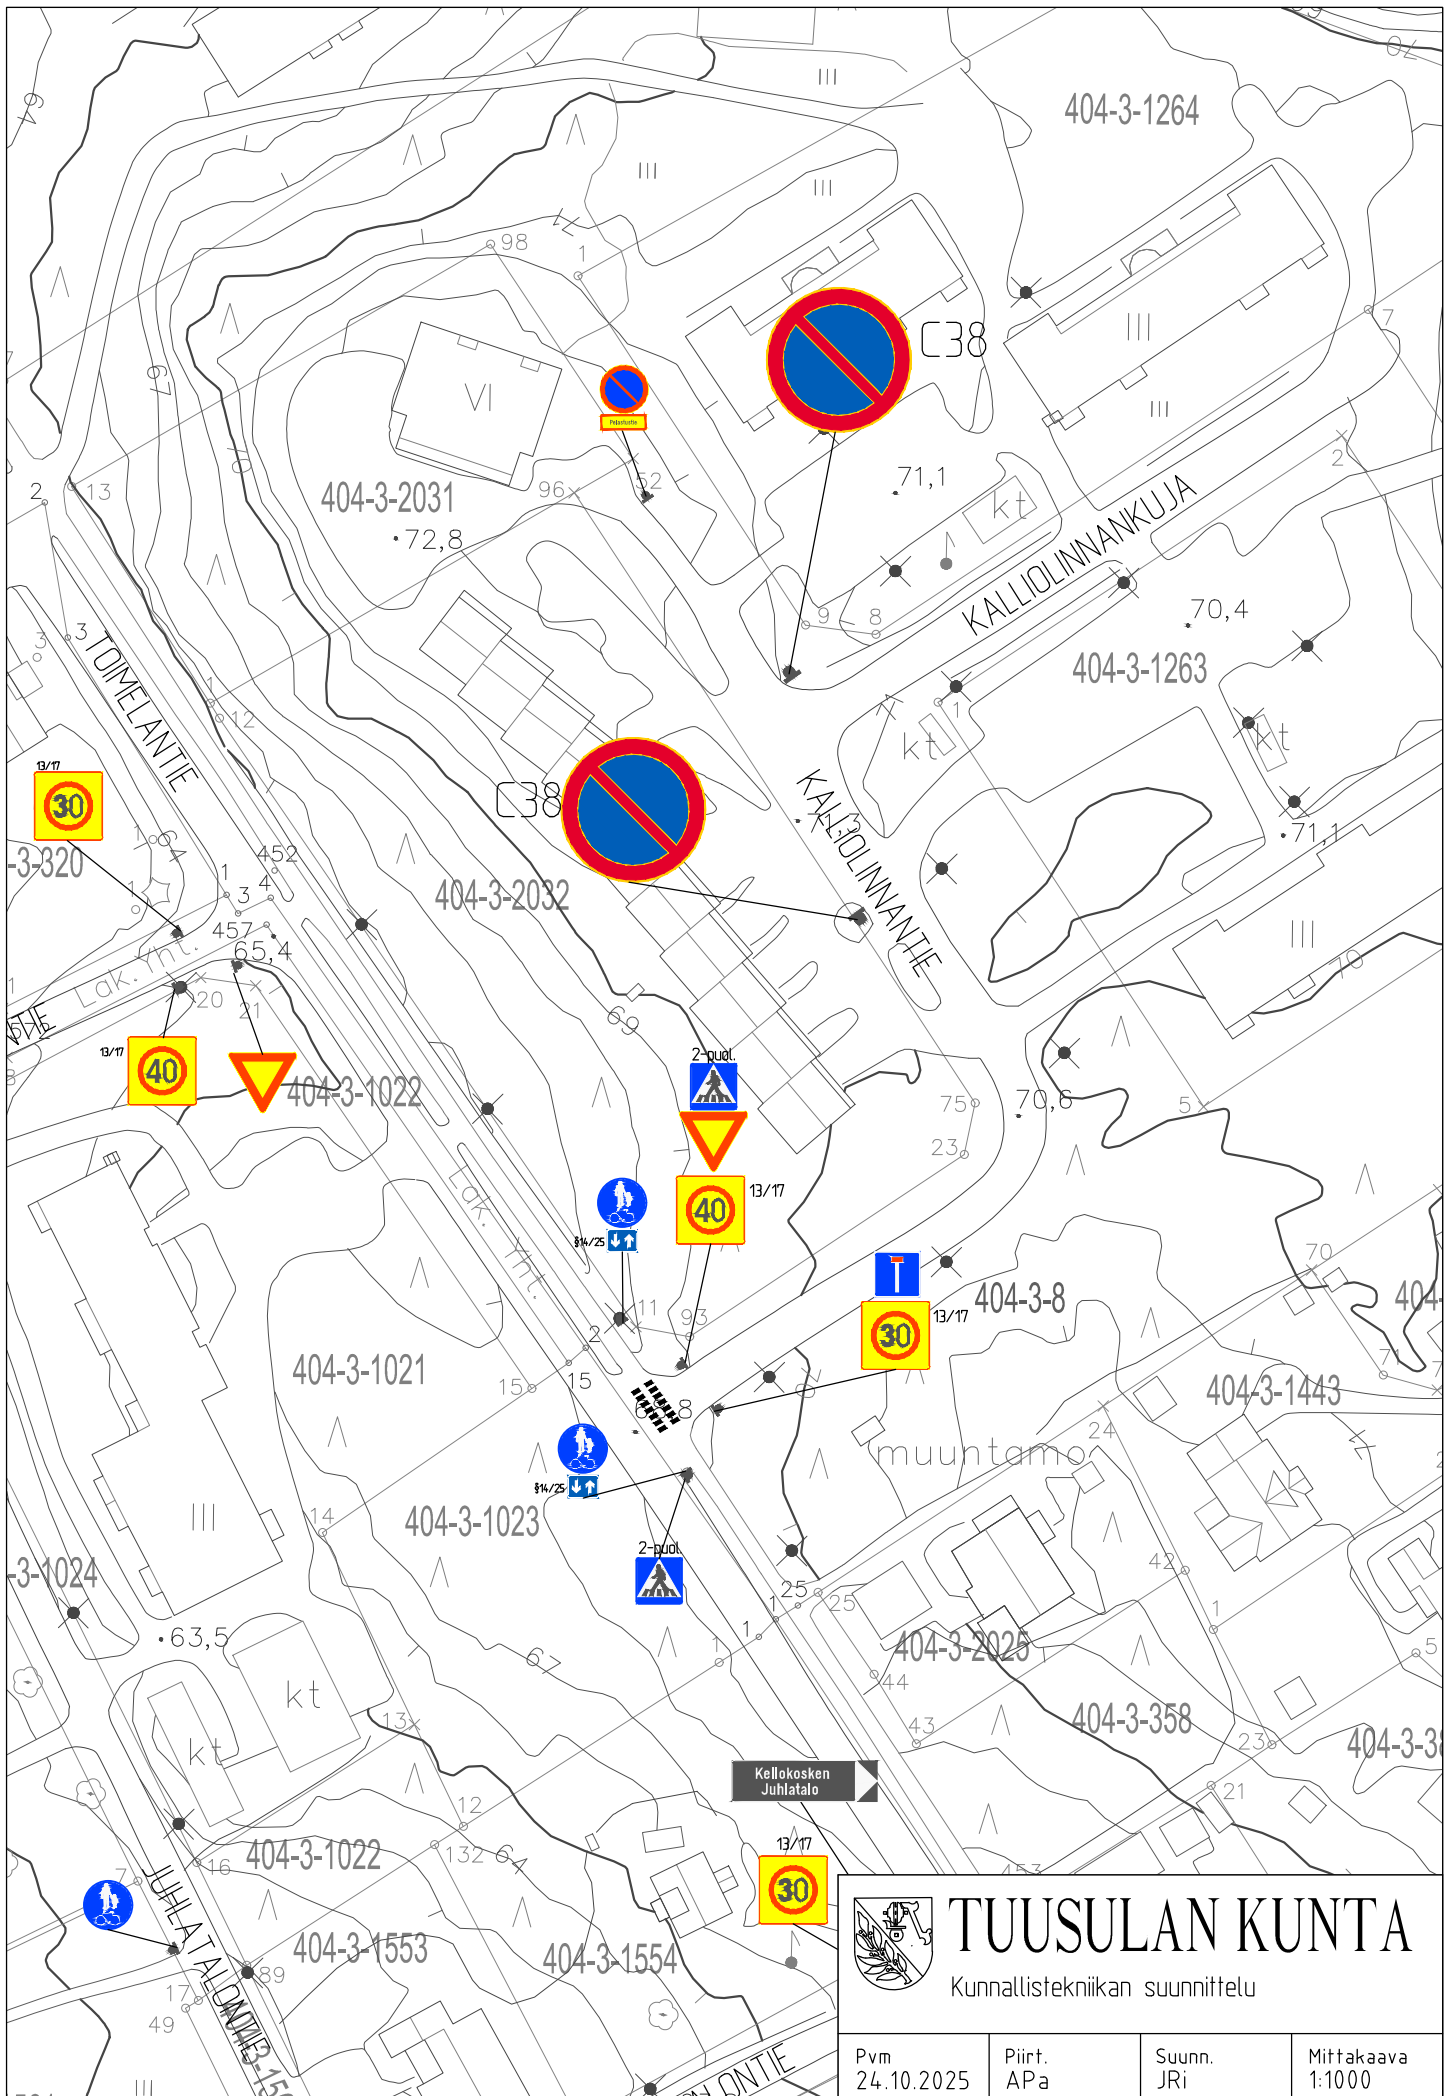

TUUSULAN KUNTA

Kunnallistekniikan suunnittelu

Pvm
24.10.2025

Piirt.
APa

Suunn.
JRi

Mittakaava
1:1000