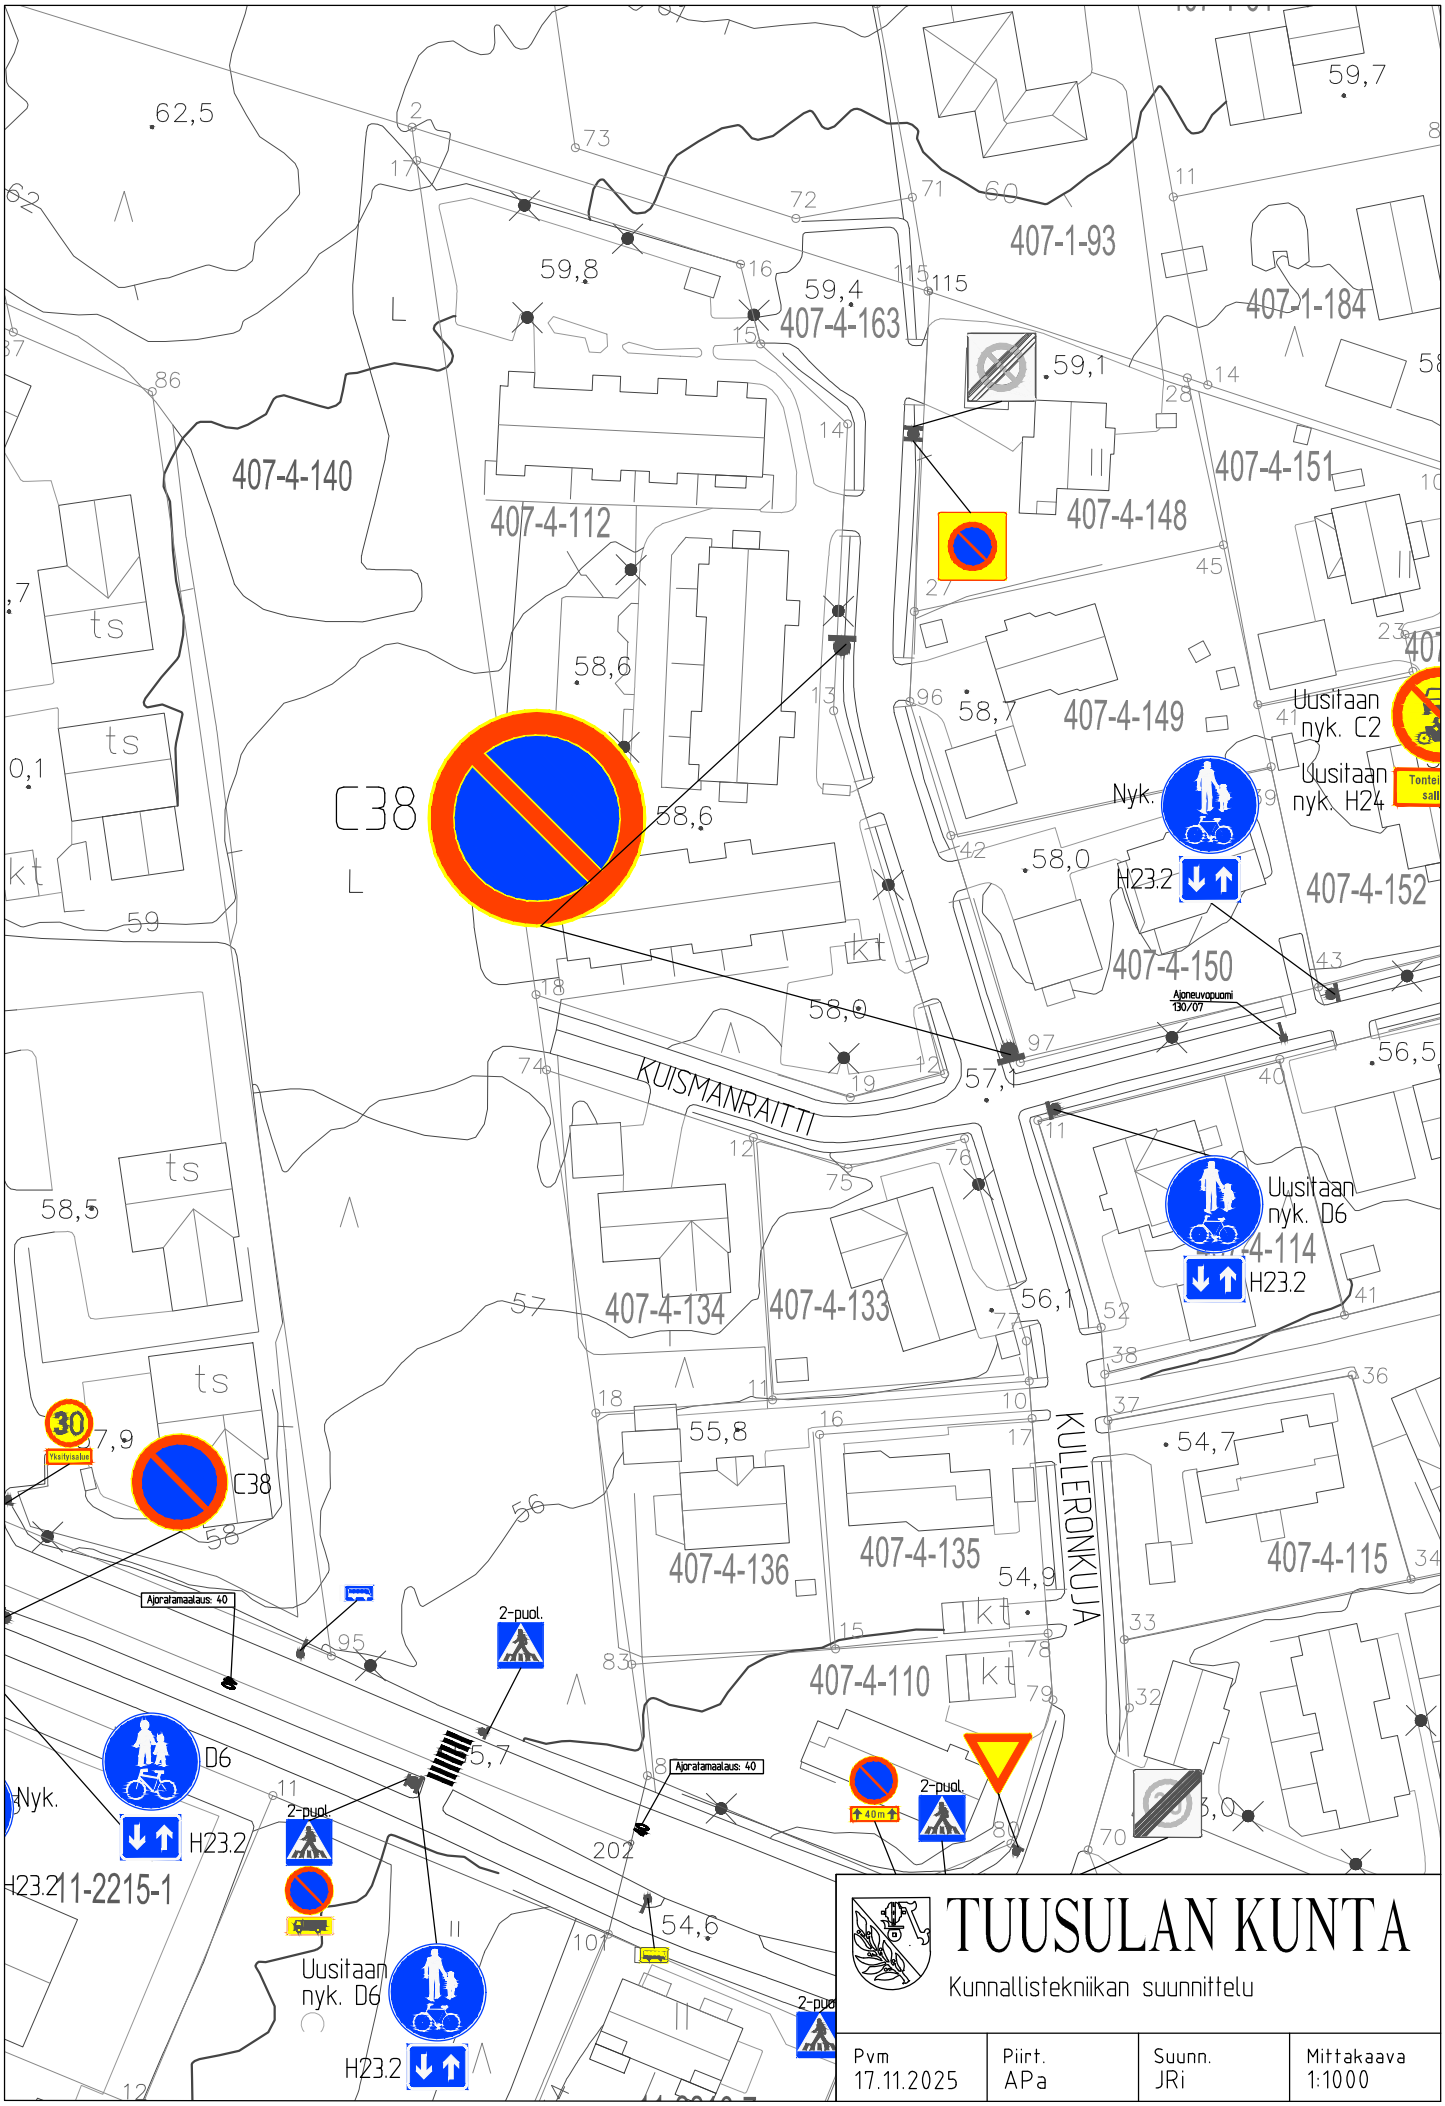
407-1-93
407-1-184
407-4-163
407-4-140
407-4-112
407-4-148
407-4-151
407-4-149
407-4-150
407-4-152
407-4-134
407-4-133
407-4-114
407-4-136
407-4-135
407-4-115
407-4-110
KUISMANRAITTI
KULLERONKUJA
C38
Uusitaan nyk. C2
Uusitaan nyk. H24
Nyk.
H23.2
Uusitaan nyk. D6
Ajoneuvopuomi 190/07
Ajoratamaalaus: 40
2-puol.
D6
Nyk.
H23.2
11-2215-1
Uusitaan nyk. D6
H23.2
TUUSULAN KUNTA
Kunnallistekniikan suunnittelu
Pvm 17.11.2025
Piirt. APa
Suunn. JRi
Mittakaava 1:1000