

LIITE 1



Kunnallistekniikan suunnittelu


Pvm
18.11.2025

Piirt.
APa

Suunn.
JRi

Mittakaava
1:2500

LIITE 1

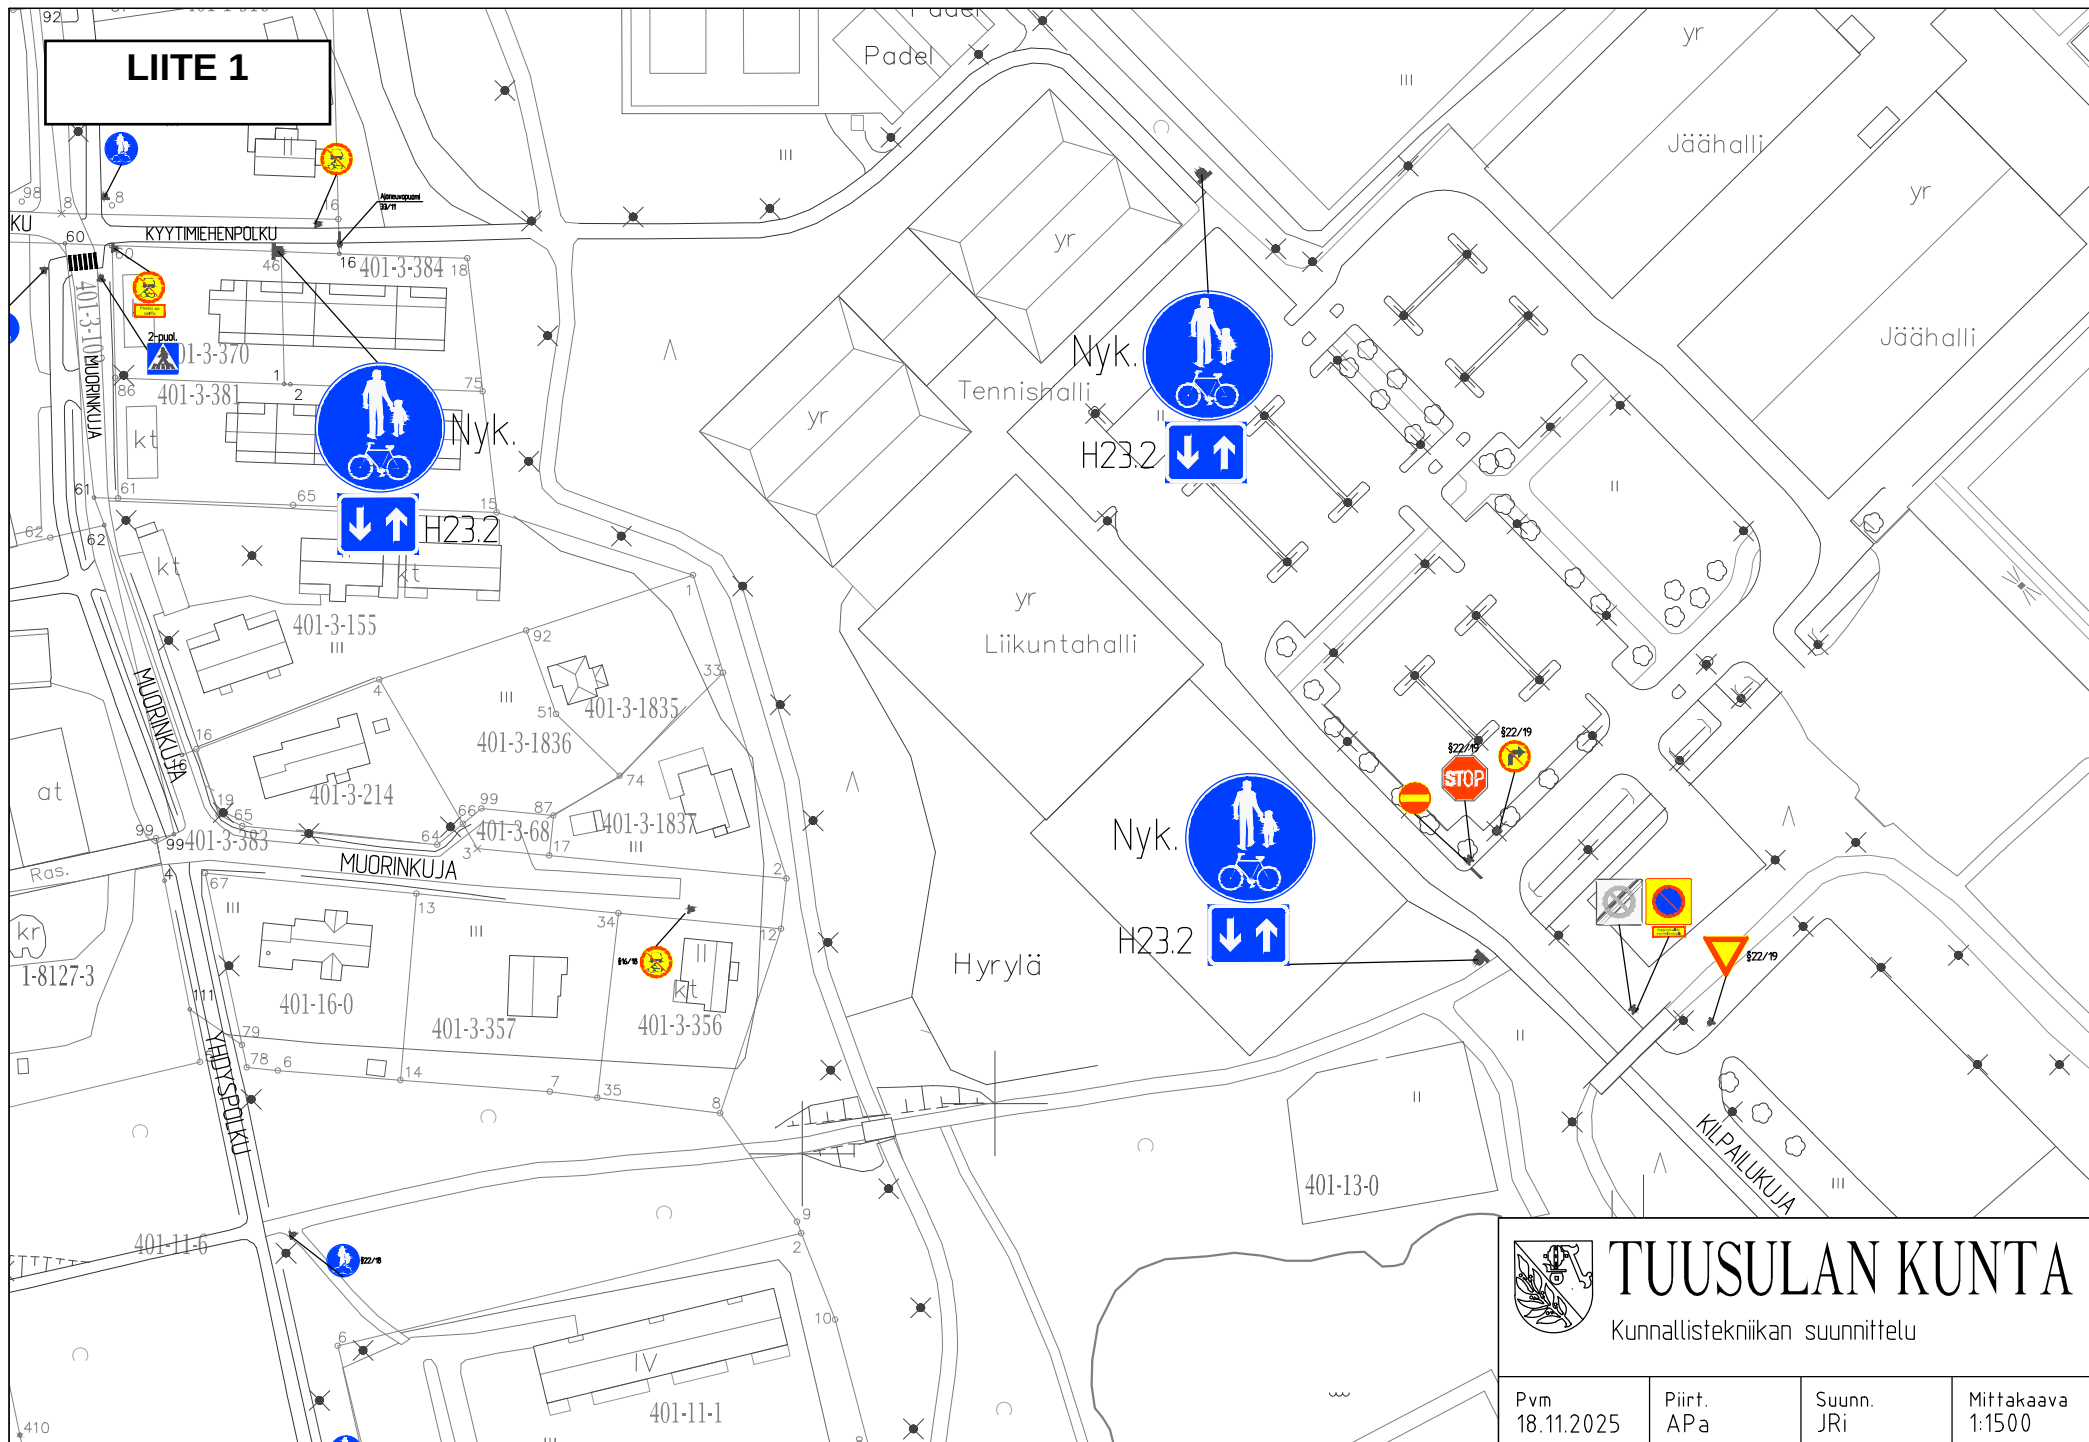

TUUSULAN KUNTA

Kunnallistekniikan suunnittelu

Pvm
18.11.2025

Piirt.
APa

Suunn.
JRi

Mittakaava
1:1500

LIITE 1



TUUSULAN KUNTA

Kunnallistekniikan suunnittelu

Pvm
18.11.2025

Piirt.
APa


Suunn.
JRi

Mittakaava
1:1000

LIITE 2

Maastoon aiemmin lisätyt
moottorikäyttöisten ajoneuvojen
ajon kieltävät liikennemerkit
jkpp-väylillä / puistoraiteilla

jri, 11.11.2025

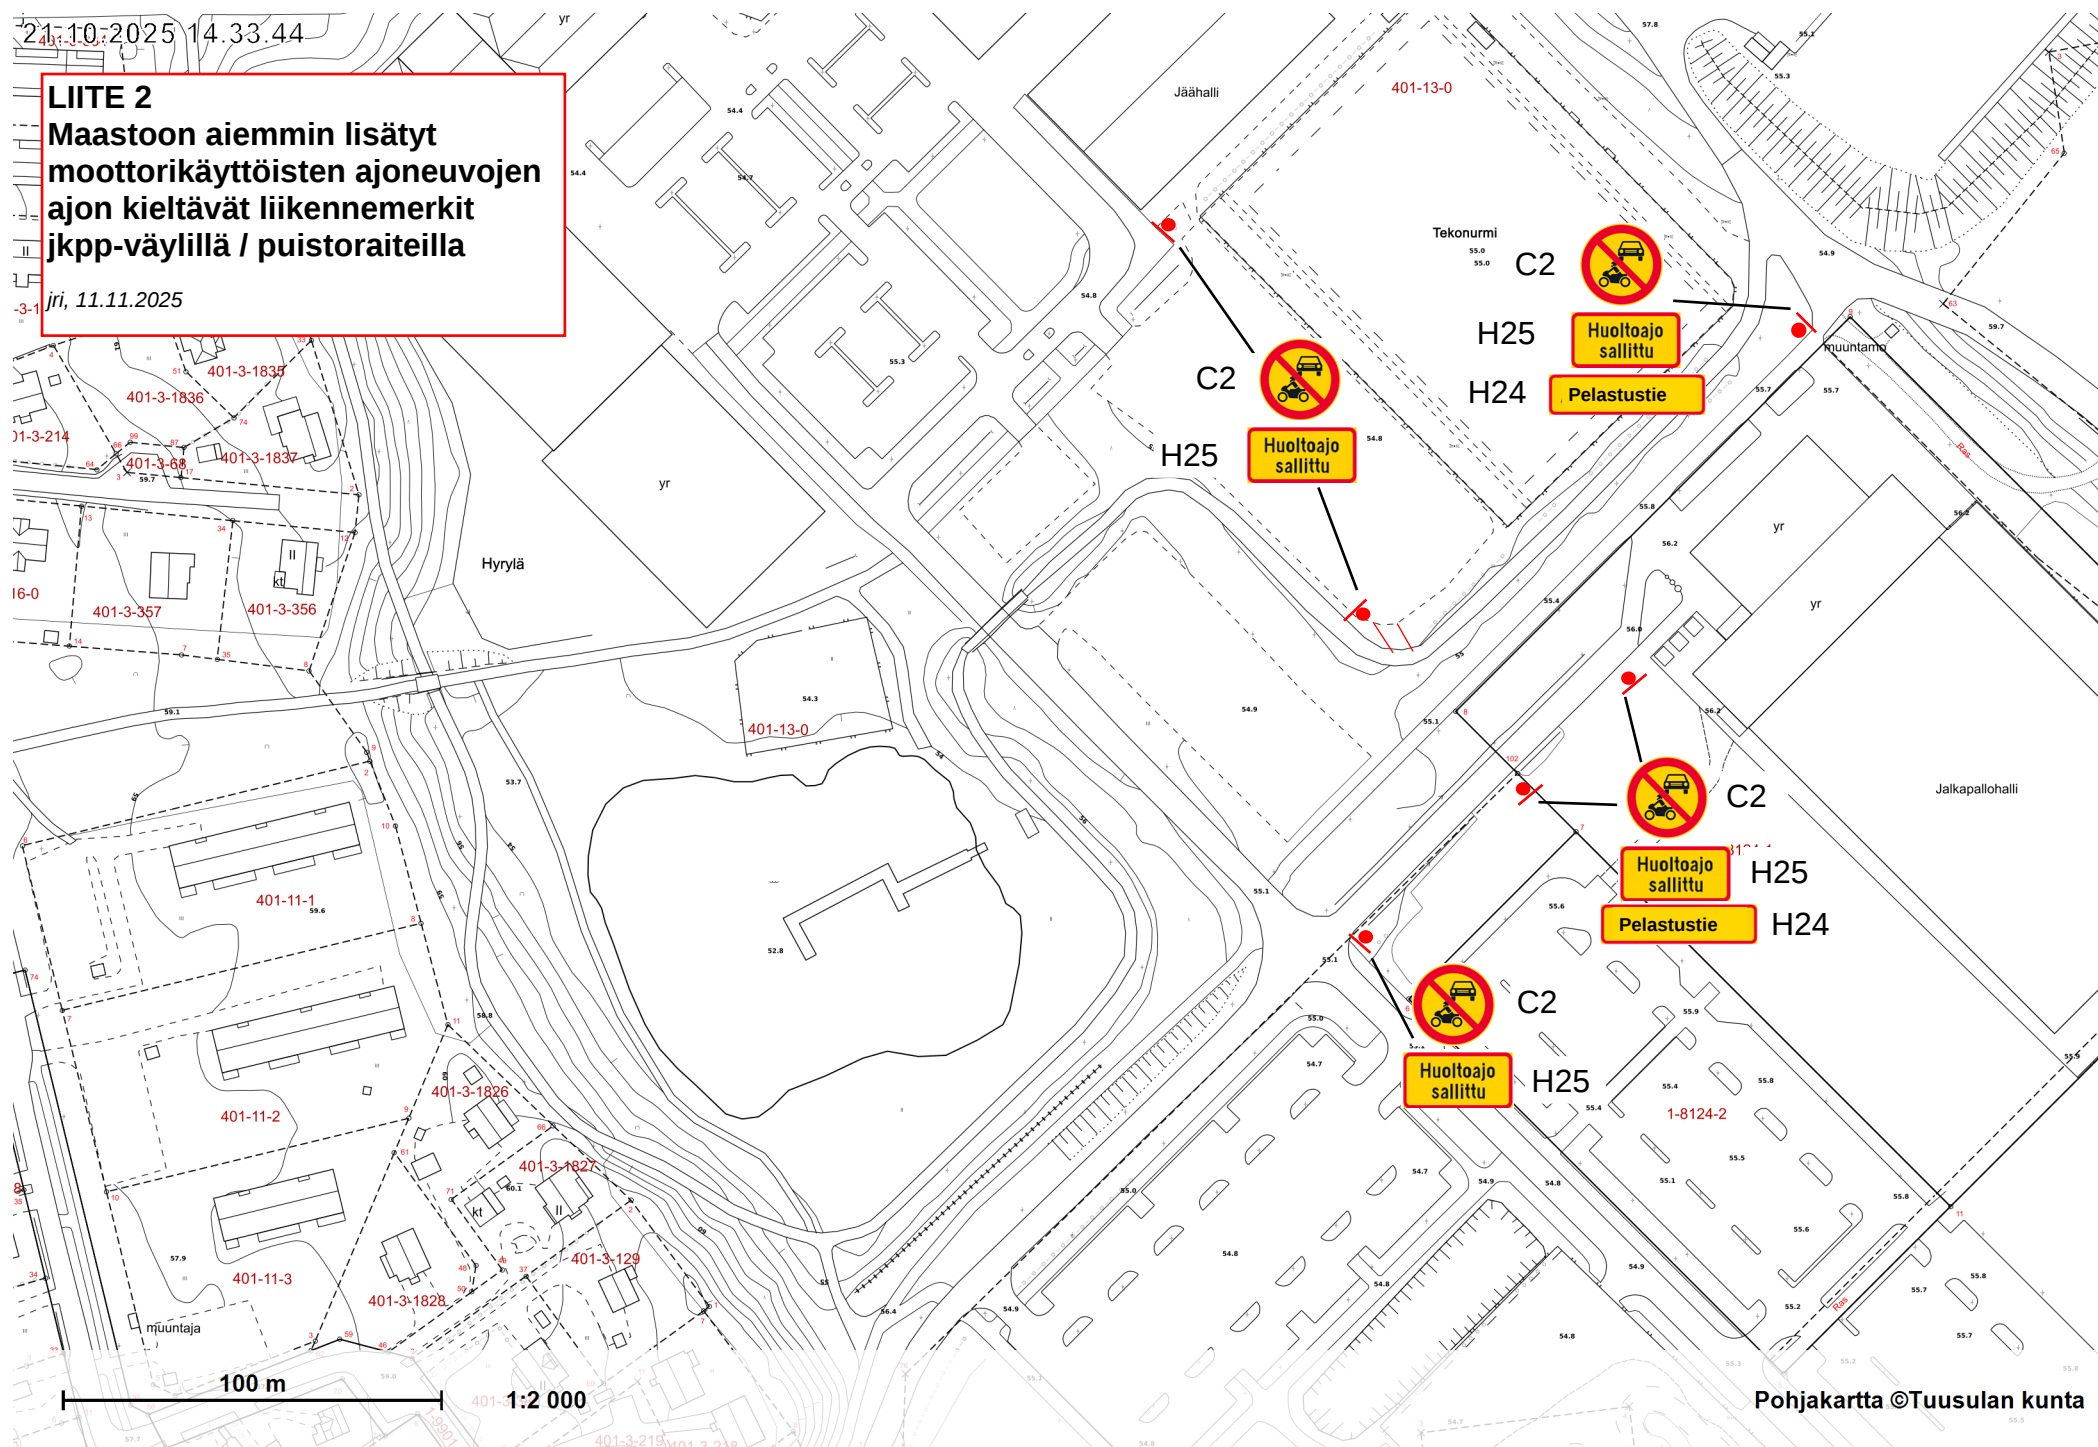


21.10.2025 14:35:11

LIITE 2

Maastoon aiemmin lisätyt
moottorikäyttöisten ajoneuvojen
ajon kielteävät liikennemerkit
jkpp-väylillä / puistoraiteilla

jri, 11.11.2025

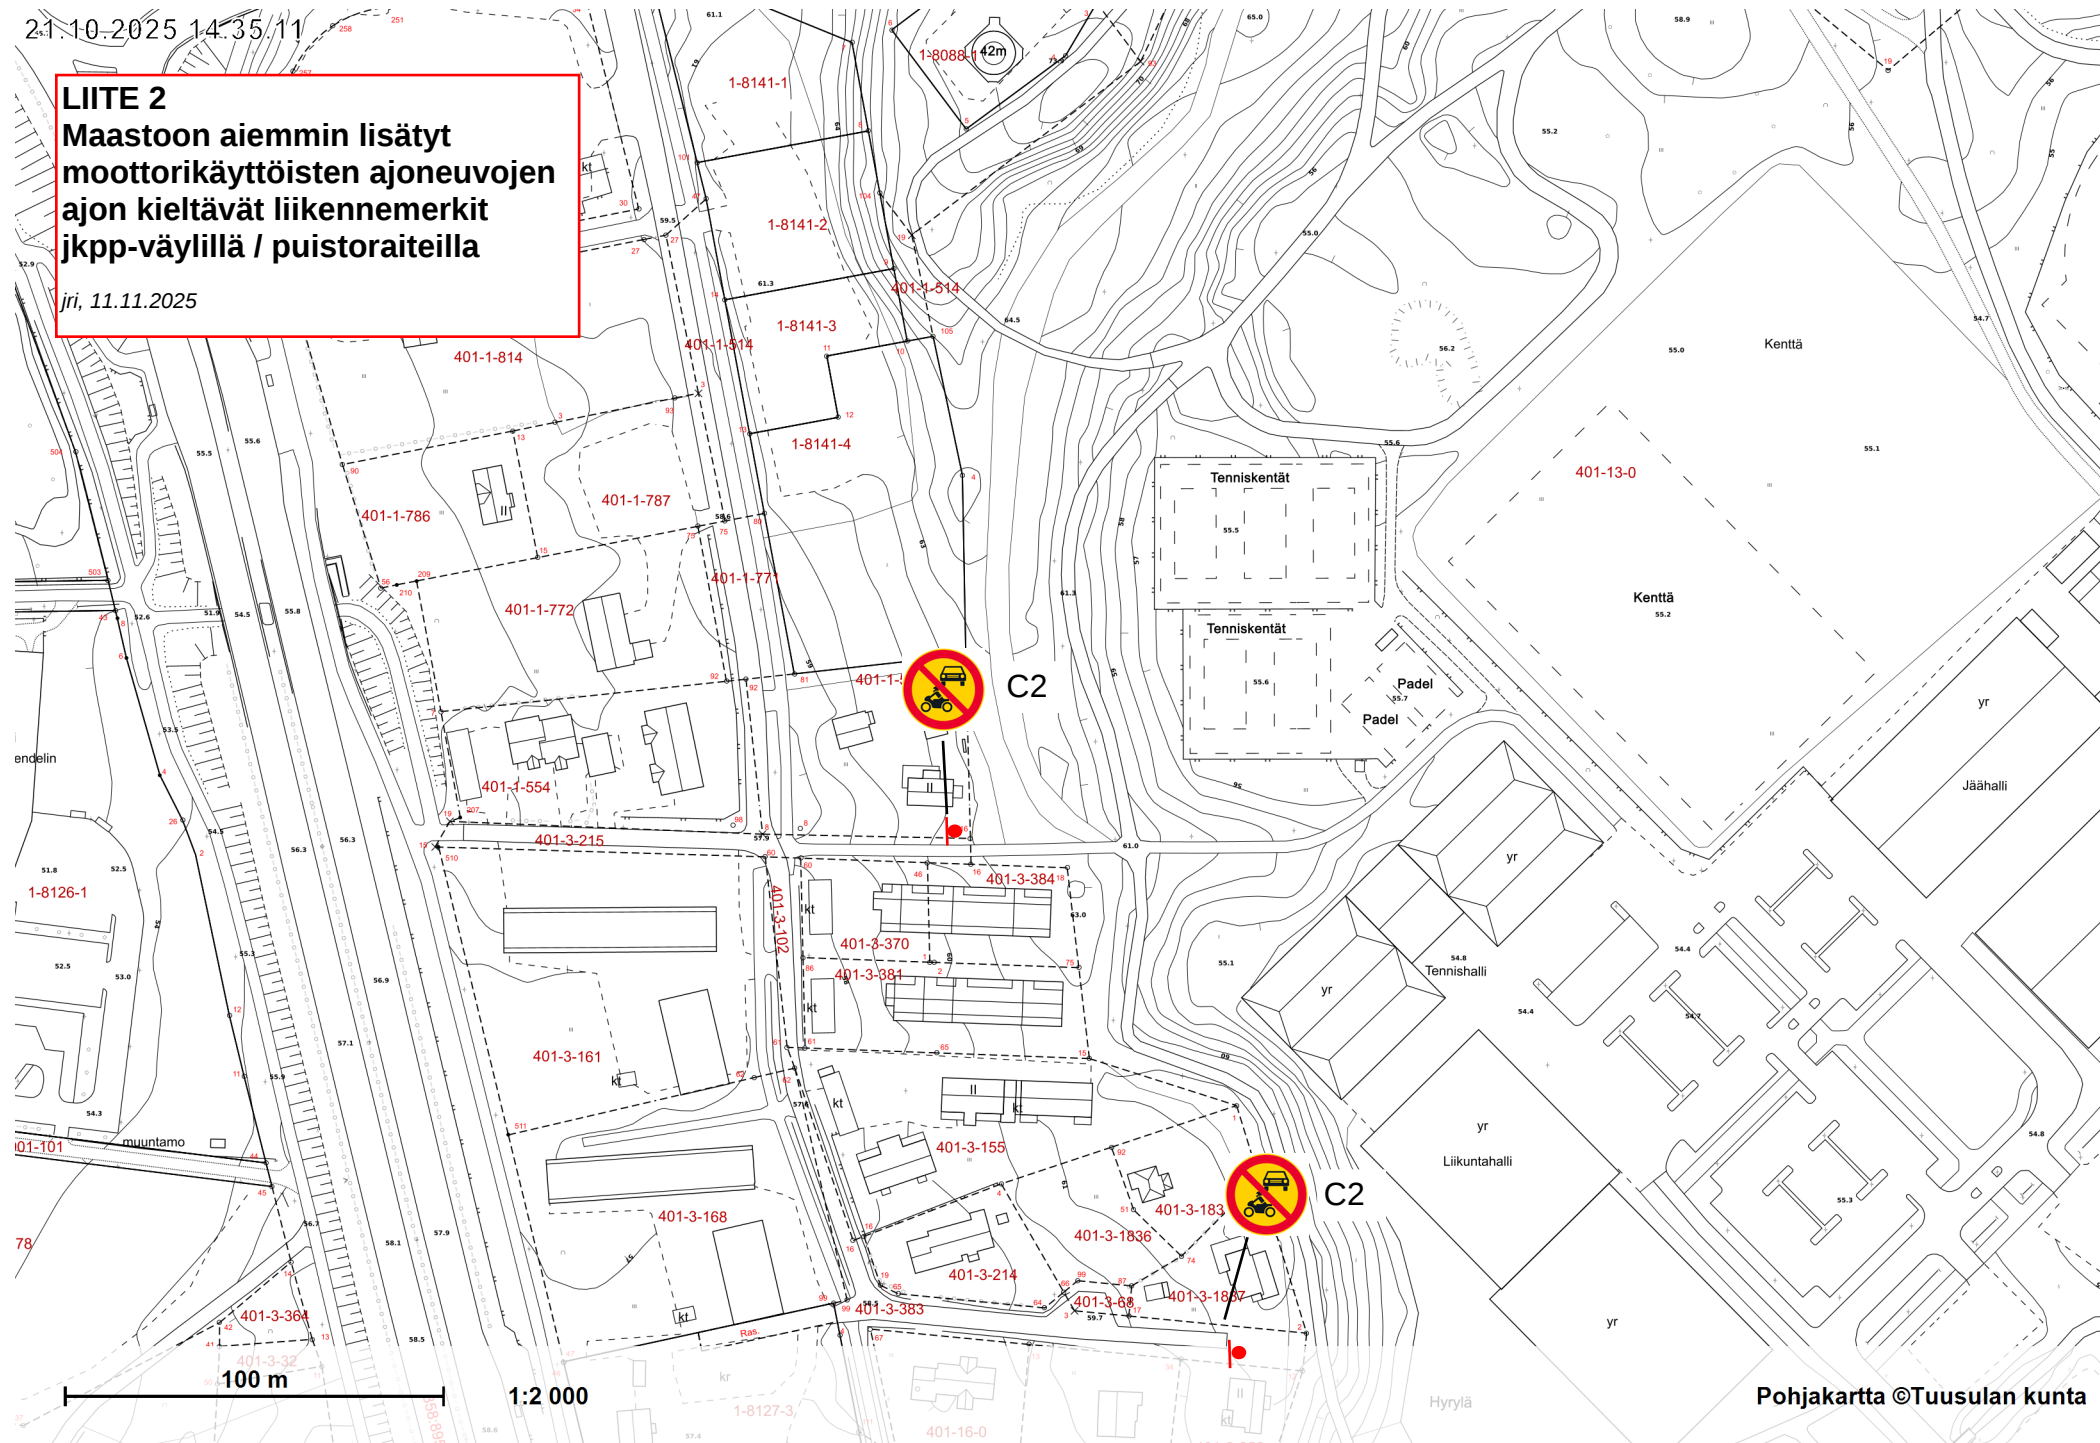

100 m

1:2 000

Pohjakartta ©Tuusulan kunta

29.10.2025 10.21.39

LIITE 2

Maastoon aiemmin lisätyt
moottorikäyttöisten ajoneuvojen
ajon kieltävät liikennemerkit
jkpp-väylillä / puistoraiteilla

jri, 11.11.2025

