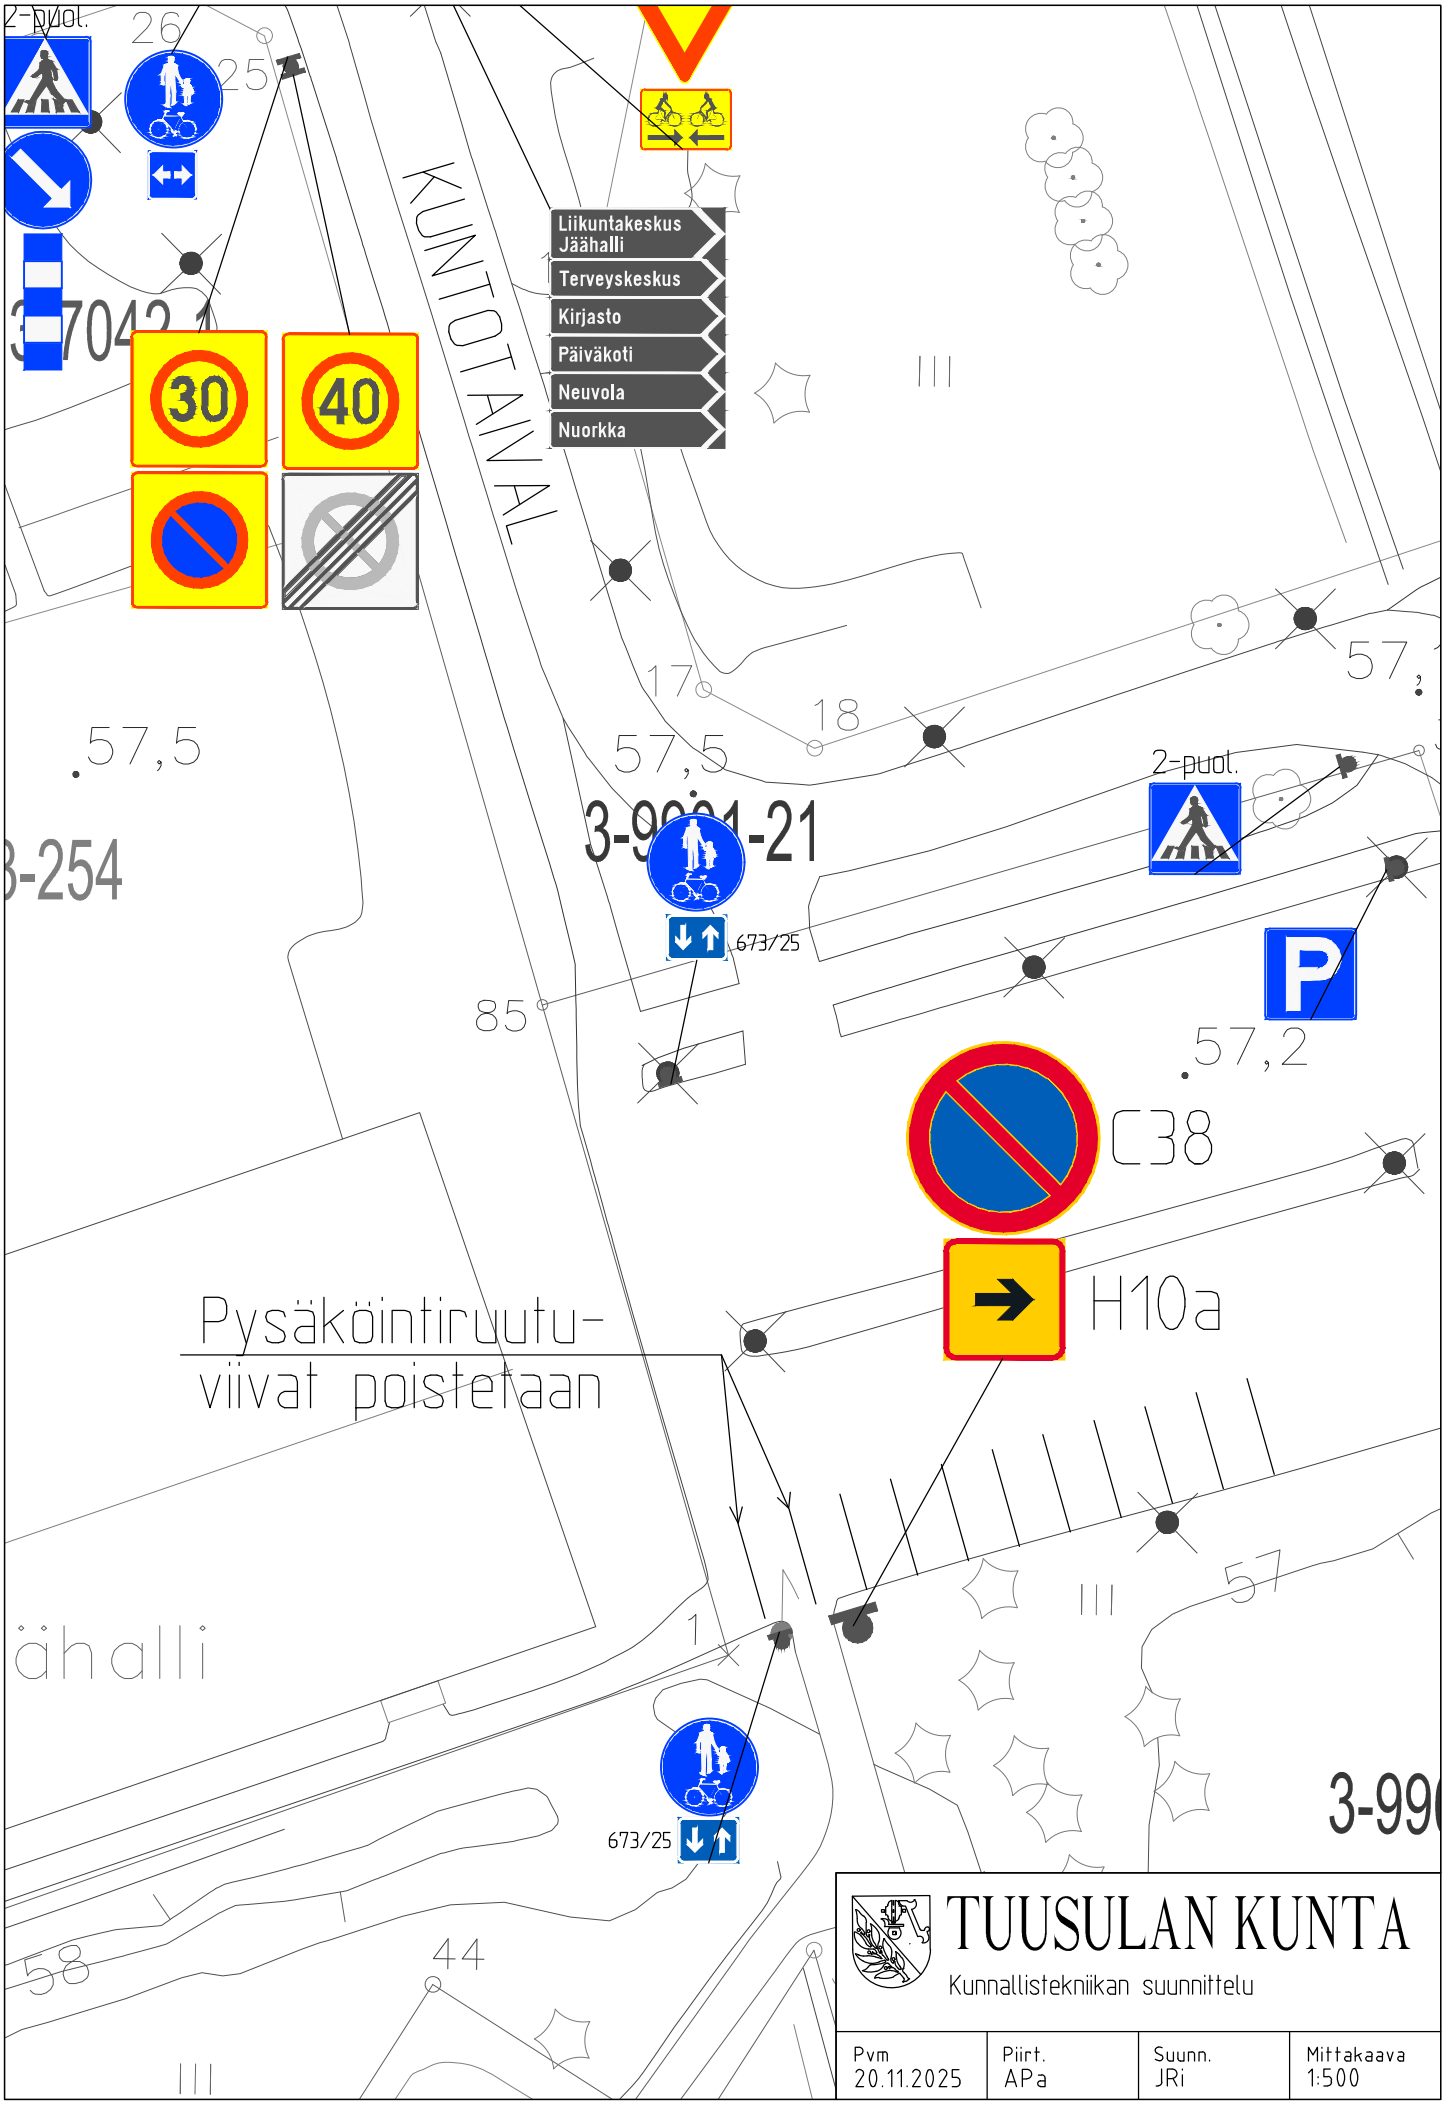
2-puol.
26
25
KUNTOTAIVAL
Liikuntakeskus
Jäähalli
Terveyskeskus
Kirjasto
Päiväkoti
Neuvola
Nuorkka
30
40
17
18
57,5
57,5
3-9001-21
673/25
85
2-puol.
P
57,2
C38
H10a
Pysäköintiruutu-
viirat poistetaan
äh alli
1
57
673/25
58
44
3-99(
TUUSULAN KUNTA
Kunnallistekniikan suunnittelu
Pvm
20.11.2025
Piirt.
APa
Suunn.
JRi
Mittakaava
1:500