


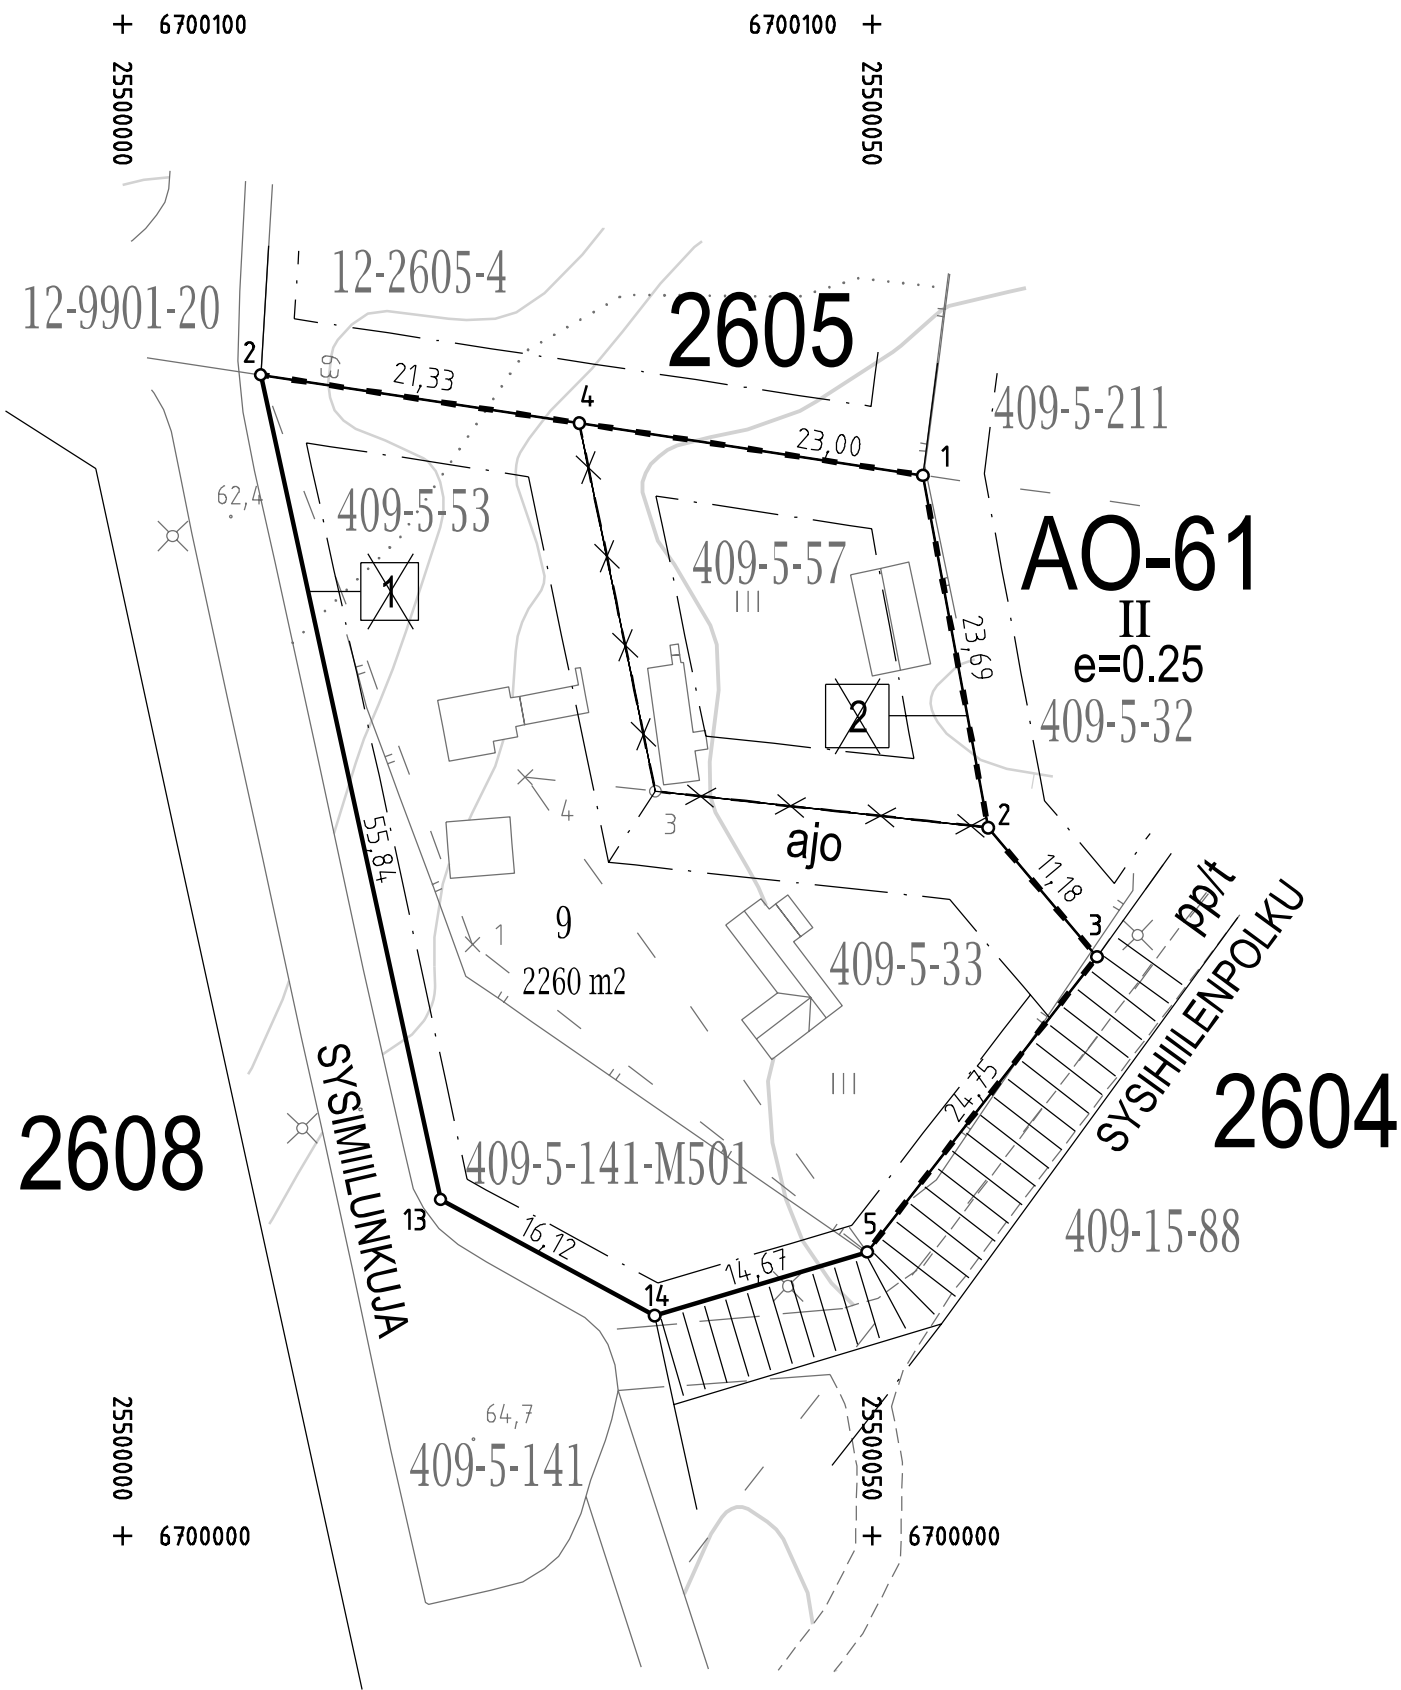

KOORDINAATTILUETTELO (ETRS-GK25)
KORKEUSJÄRJESTELMÄ N2000

N:o	P	I
1	6700070.164	25500053.370
1	6700039.143	25500023.561
2	6700076.819	25500009.547
2	6700046.862	25500057.668
3	6700038.316	25500064.870
3	6700049.263	25500035.663
4	6700073.617	25500030.631
4	6700050.202	25500027.051
5	6700018.792	25500049.665
13	6700022.265	25500021.446
14	6700014.583	25500035.616

TONTTIJAON MUUTOS		1:500	TUUSULAN KUNTA	
Asemakaava hyväksytty: 3500 / 9.12.2019			Tj-kartta	12023
Edellinen tonttijako: 12006 / 9.12.2019			Kunn.osa	12
Lask.	TA	Tonttijaon laati: 28.8.2026	Kortteli	2605
Piirt.	SH		Tontti	9
Tark.	MK		Toimitusinsinööri	Matti Karppi
Nähtävillä: -				
Maankäyttöpäällikkö hyväksyi tonttijaon ja pohjakartan:				
TONTTIEN MUODOSTUMINEN				
Tontin nro	Pinta-ala yht. m2	Osat m2	Kiinteistö/ määräala	
9	2260	578 679 519 484	858-409-5-33 Mäntylä 858-409-5-53 Mäntylä 1 858-409-5-57 Männistö 858-409-5-141-M501	