


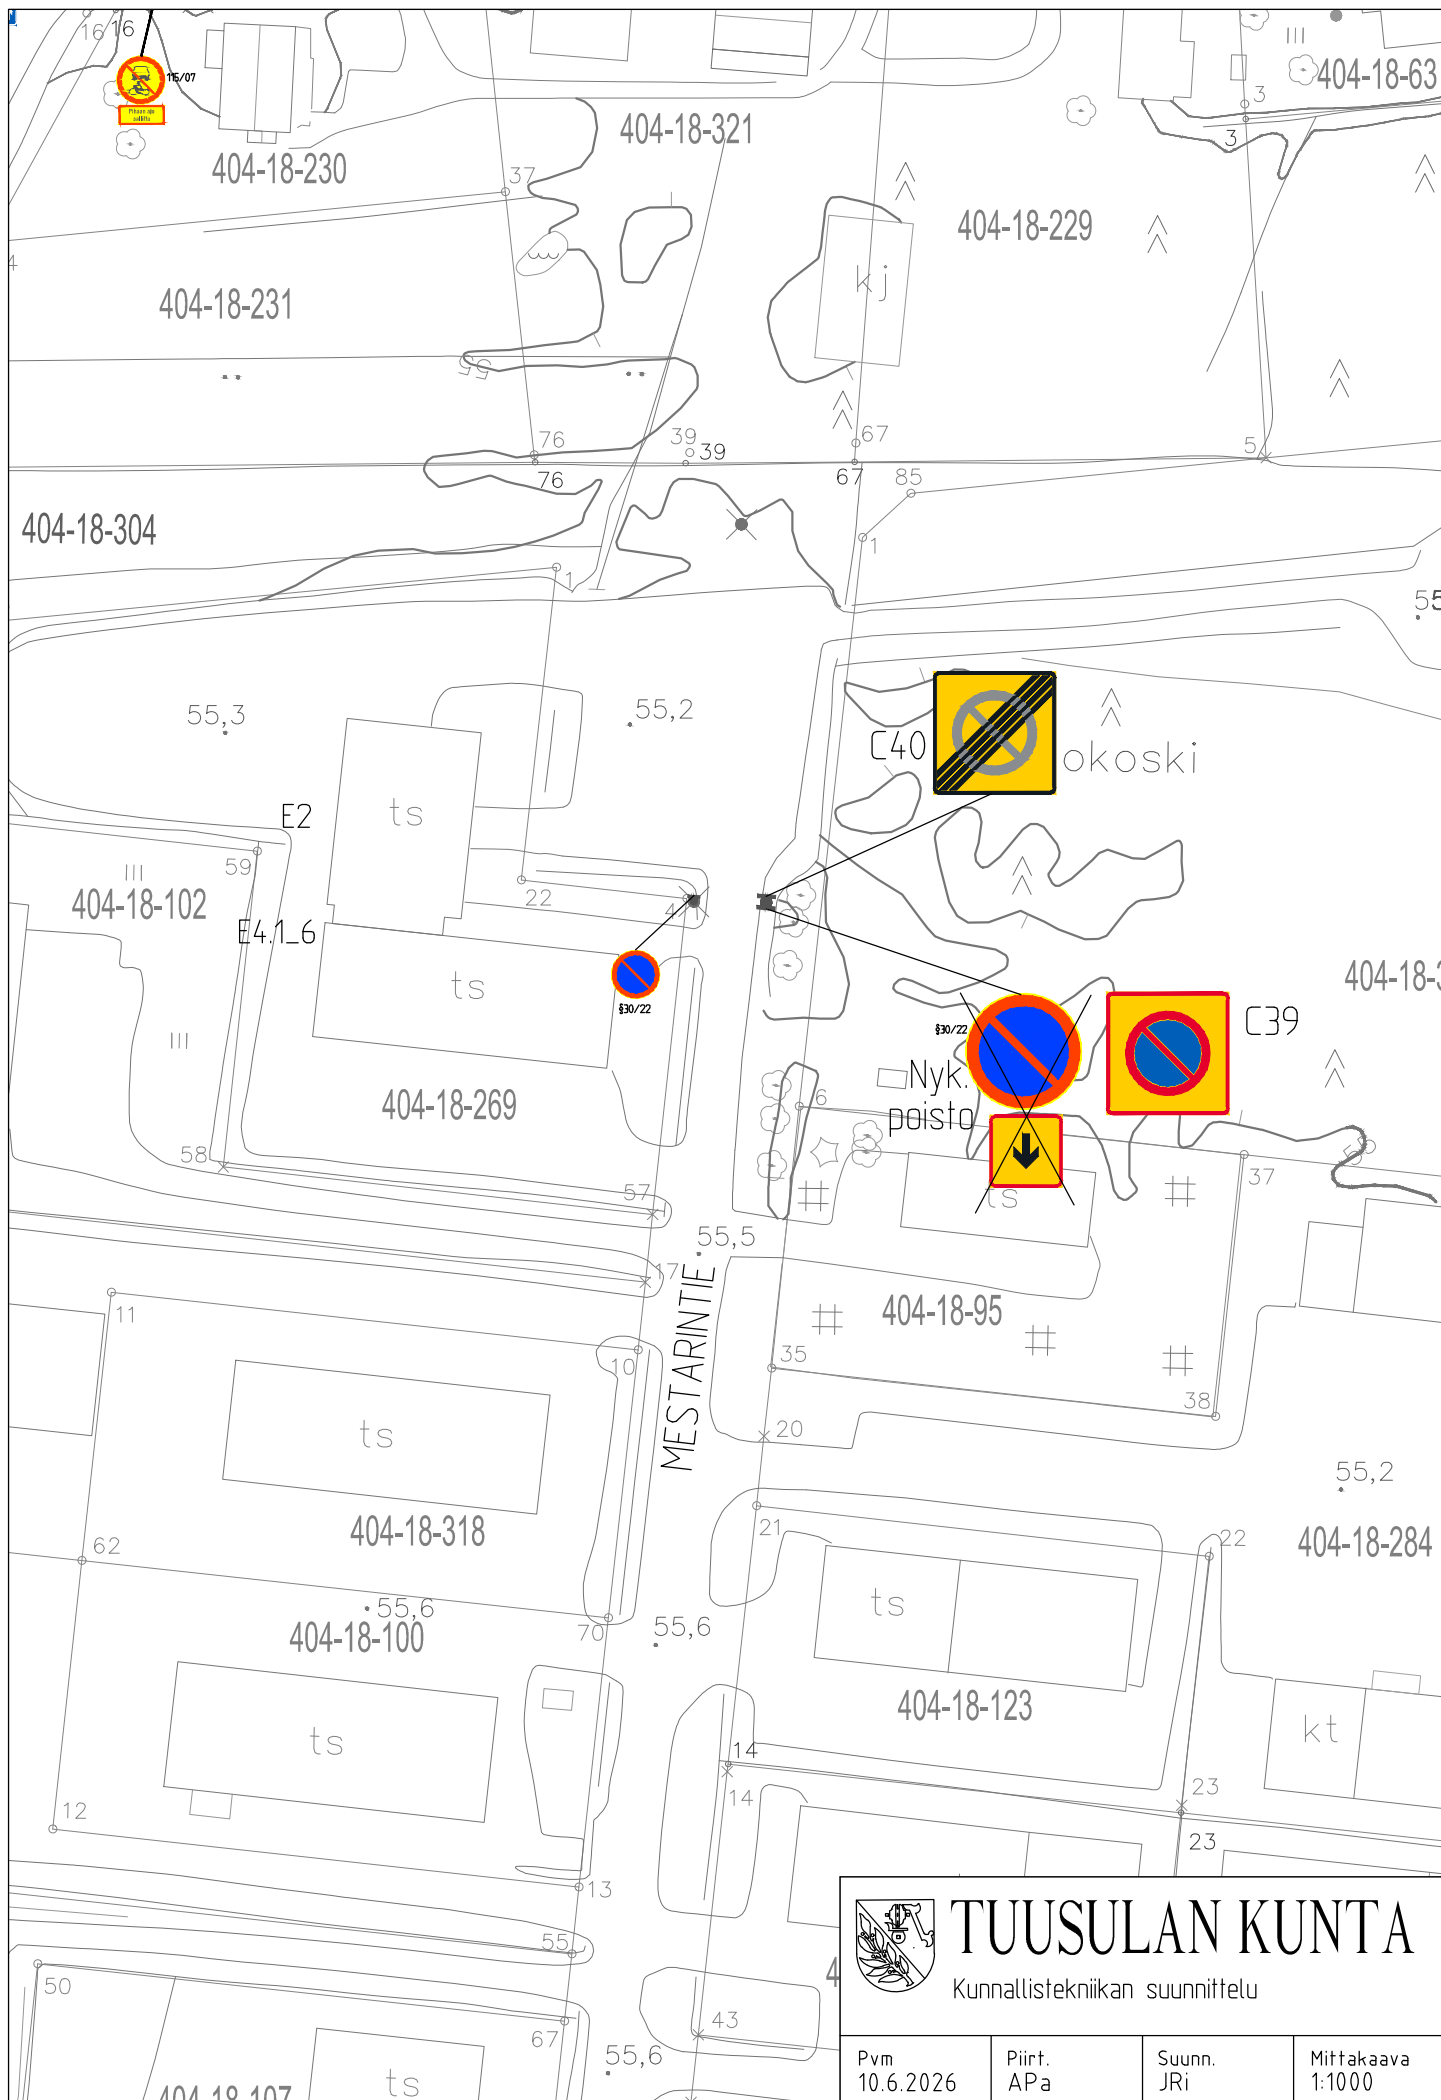



TUUSULAN KUNTA

Kunnallistekniikan suunnittelu

Pvm 10.6.2026	Piirt. APa	Suunn. JRi	Mittakaava 1:1000
------------------	---------------	---------------	----------------------