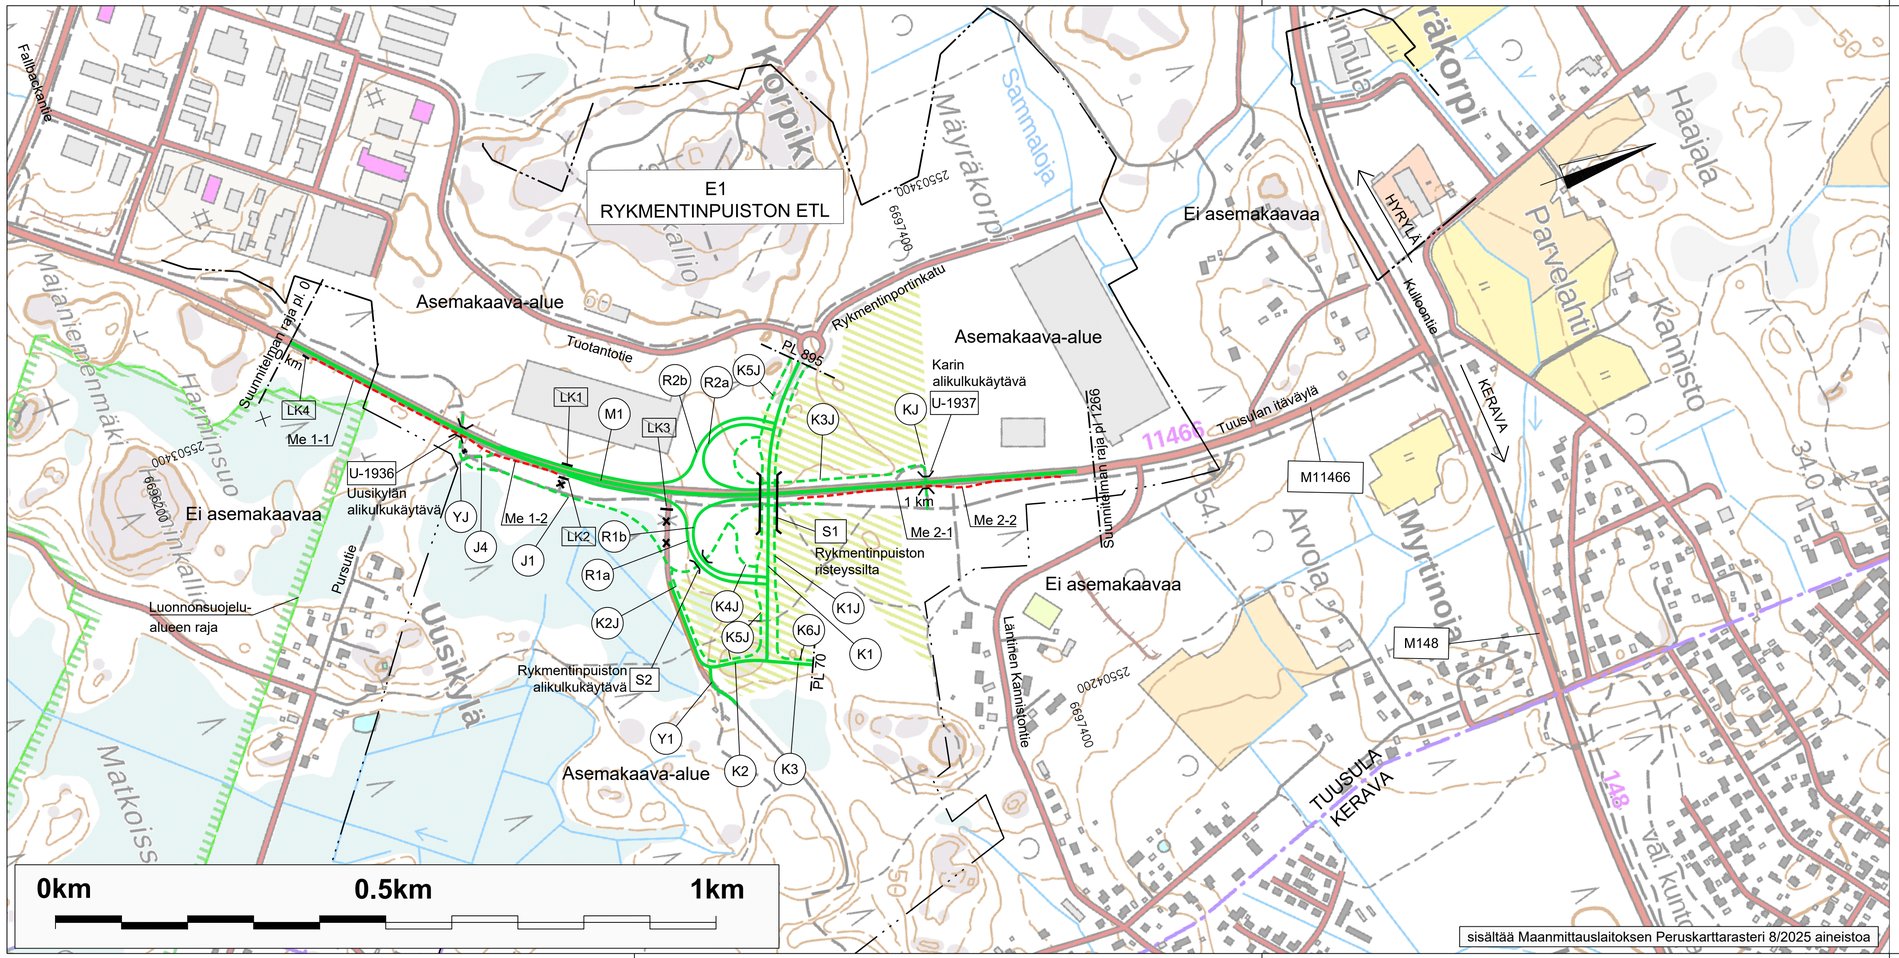


- Ajoväylät, tämän suunnitelman mukaan rakennettavat tai parannettavat
- Jalankulku- ja pyöräilyväylät, tämän suunnitelman mukaan rakennettavat tai parannettavat
- Silta
- Melukaide
- 3 m asemakaava-alueen ulkopuolella oleva viiva

Merkki / Pvm	Muutos	Suunn.	Tark.

Hankkeen nimi
Maantien 11466 (Tuusulan itäväylä) parantaminen Rykmentinpuiston kohdalla, rakentamissuunnitelma, Tuusula

Piirustuksen sisältö
Yleiskartta

DESTIA
A COLAS COMPANY

TUUSULA

Pvm 25.5.2026 | Tark. *Helena Sundström*
Hyv. *Petri Juhola*

Elinvoimakeskus


Pvm 25.5.2026 | Pääsuunn. *Timo Kinnari*
Suunn. *Hannu Leino*

Pvm 25.5.2026 | Proj.päällä. *Suvi Kylmänen*

Koordinaattijärjestelmä ETRS-GK25
Korkeusjärjestelmä N2000

Mittakaava 1:5000

Piir.nro R2/1



Merkki / Pvm	Muutos	Suunn.	Tark.

Hankkeen nimi

Maantien 11466 (Tuusulan itäväylä) parantaminen Rykmentinpuiston kohdalla, rakentamissuunnitelma, Tuusula

Piirustuksen sisältö

Suunnitelmakartta

DESTIA
A COLAS COMPANY

TUUSULA

Elinvoimakeskus

Pvm 25.5.2026	Tark. Helena Sundström		
	Hyv. Petri Juhola		
Pvm 25.5.2026	Pääsuunn. Timo Kinnari	Pvm 25.5.2026	Proj.pääll. Suvi Kylmänen
	Suunn. Hannu Leino		
Koordinaattijärjestelmä	ETRS-GK25	Mittakaava 1:1000	Piir.nro R3/1
Korkeusjärjestelmä	N2000		