


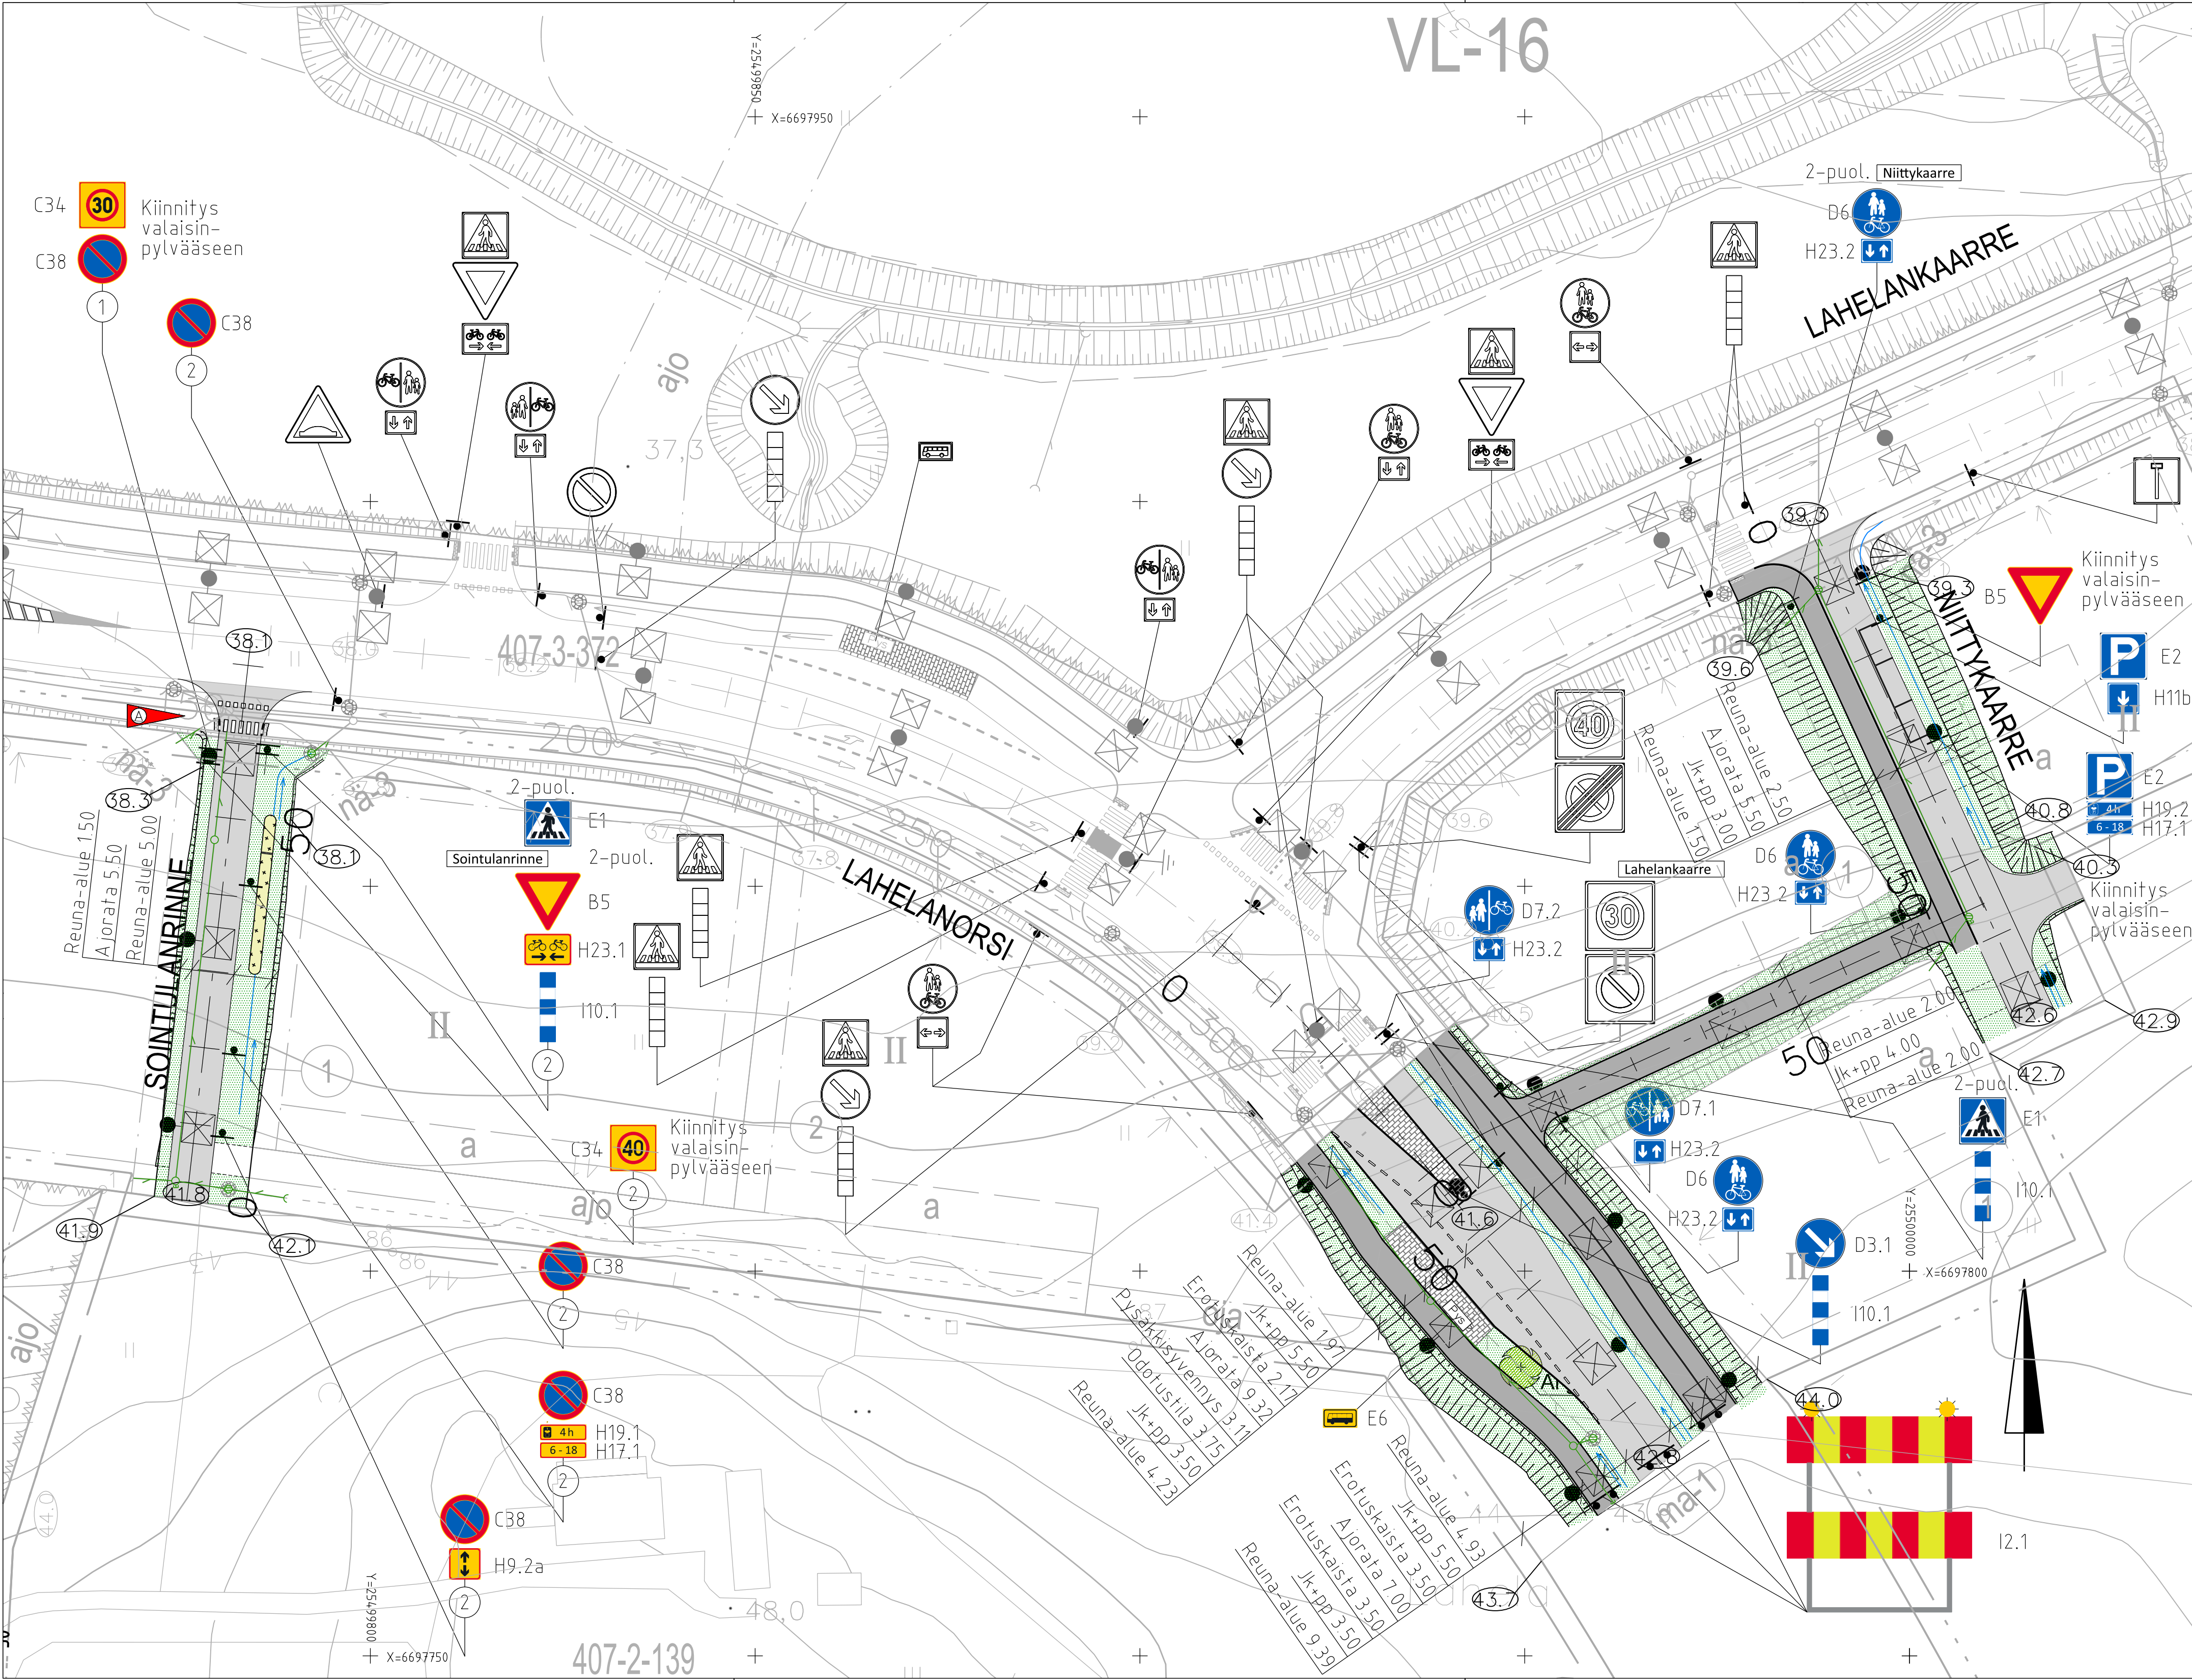

- MERKINTÖJEN SELITYKSET
- Reunatuki
 - Madallettu reunatuki
 - Ajorata
 - Jk+pp-tie
 - Betonikiveys
 - Eroosiokivi
 - Nurmetus
 - Huleveskasvillisuus
 - Istutettava lehtipuu
 - Oja
 - Luiska

DESTIA A COLAS COMPANY		TARK.	7.4.2025	A. Kosonen	
		LAAT.	7.4.2025	T. Häll / L. Hypen	
A	Muutettu Sointulantien suojatiejärjestelyjä			L. Hypen	30.4.2025
Tunn.		Muutos		Muuttaja	Päiväys
Koordinaattijärjestelmä: ETRS-GK25 © Tuusulan kunta, kartta- ja paikkatieto/ 2024					
Korkeusjärjestelmä: N2000					
Kylä	Kortteli/Tila	Tontti/R/nro	Nähtävillä		
LAHELA 11					
Rakennustoimenpide			Tekn. ltk. hyv. §		
KATU					
Rakennuskohteen nimi ja osoite			Piiustustilaji		
SOINTULANRINNE, LAHELANORSI			KATUSUUNNITELMA		
NIITTYKAARRE, RAITTI VÄLILLÄ			Piirustuksen sisältö		
LAHELANORSI - NIITTYKAARRE			Mittakaavat		
			LIIKENTEENOHJAUSUUNNITELMA 1:500		
 TUUSULAN KUNTA Kunnallistekniikan suunnittelu					
Pvm	Piiri	Tark.	Hyv.	Suunnitteluala, työn numero	
7.4.2025		THu	PJu	Pii. nro	
				2207-25	