


LAHELA

11

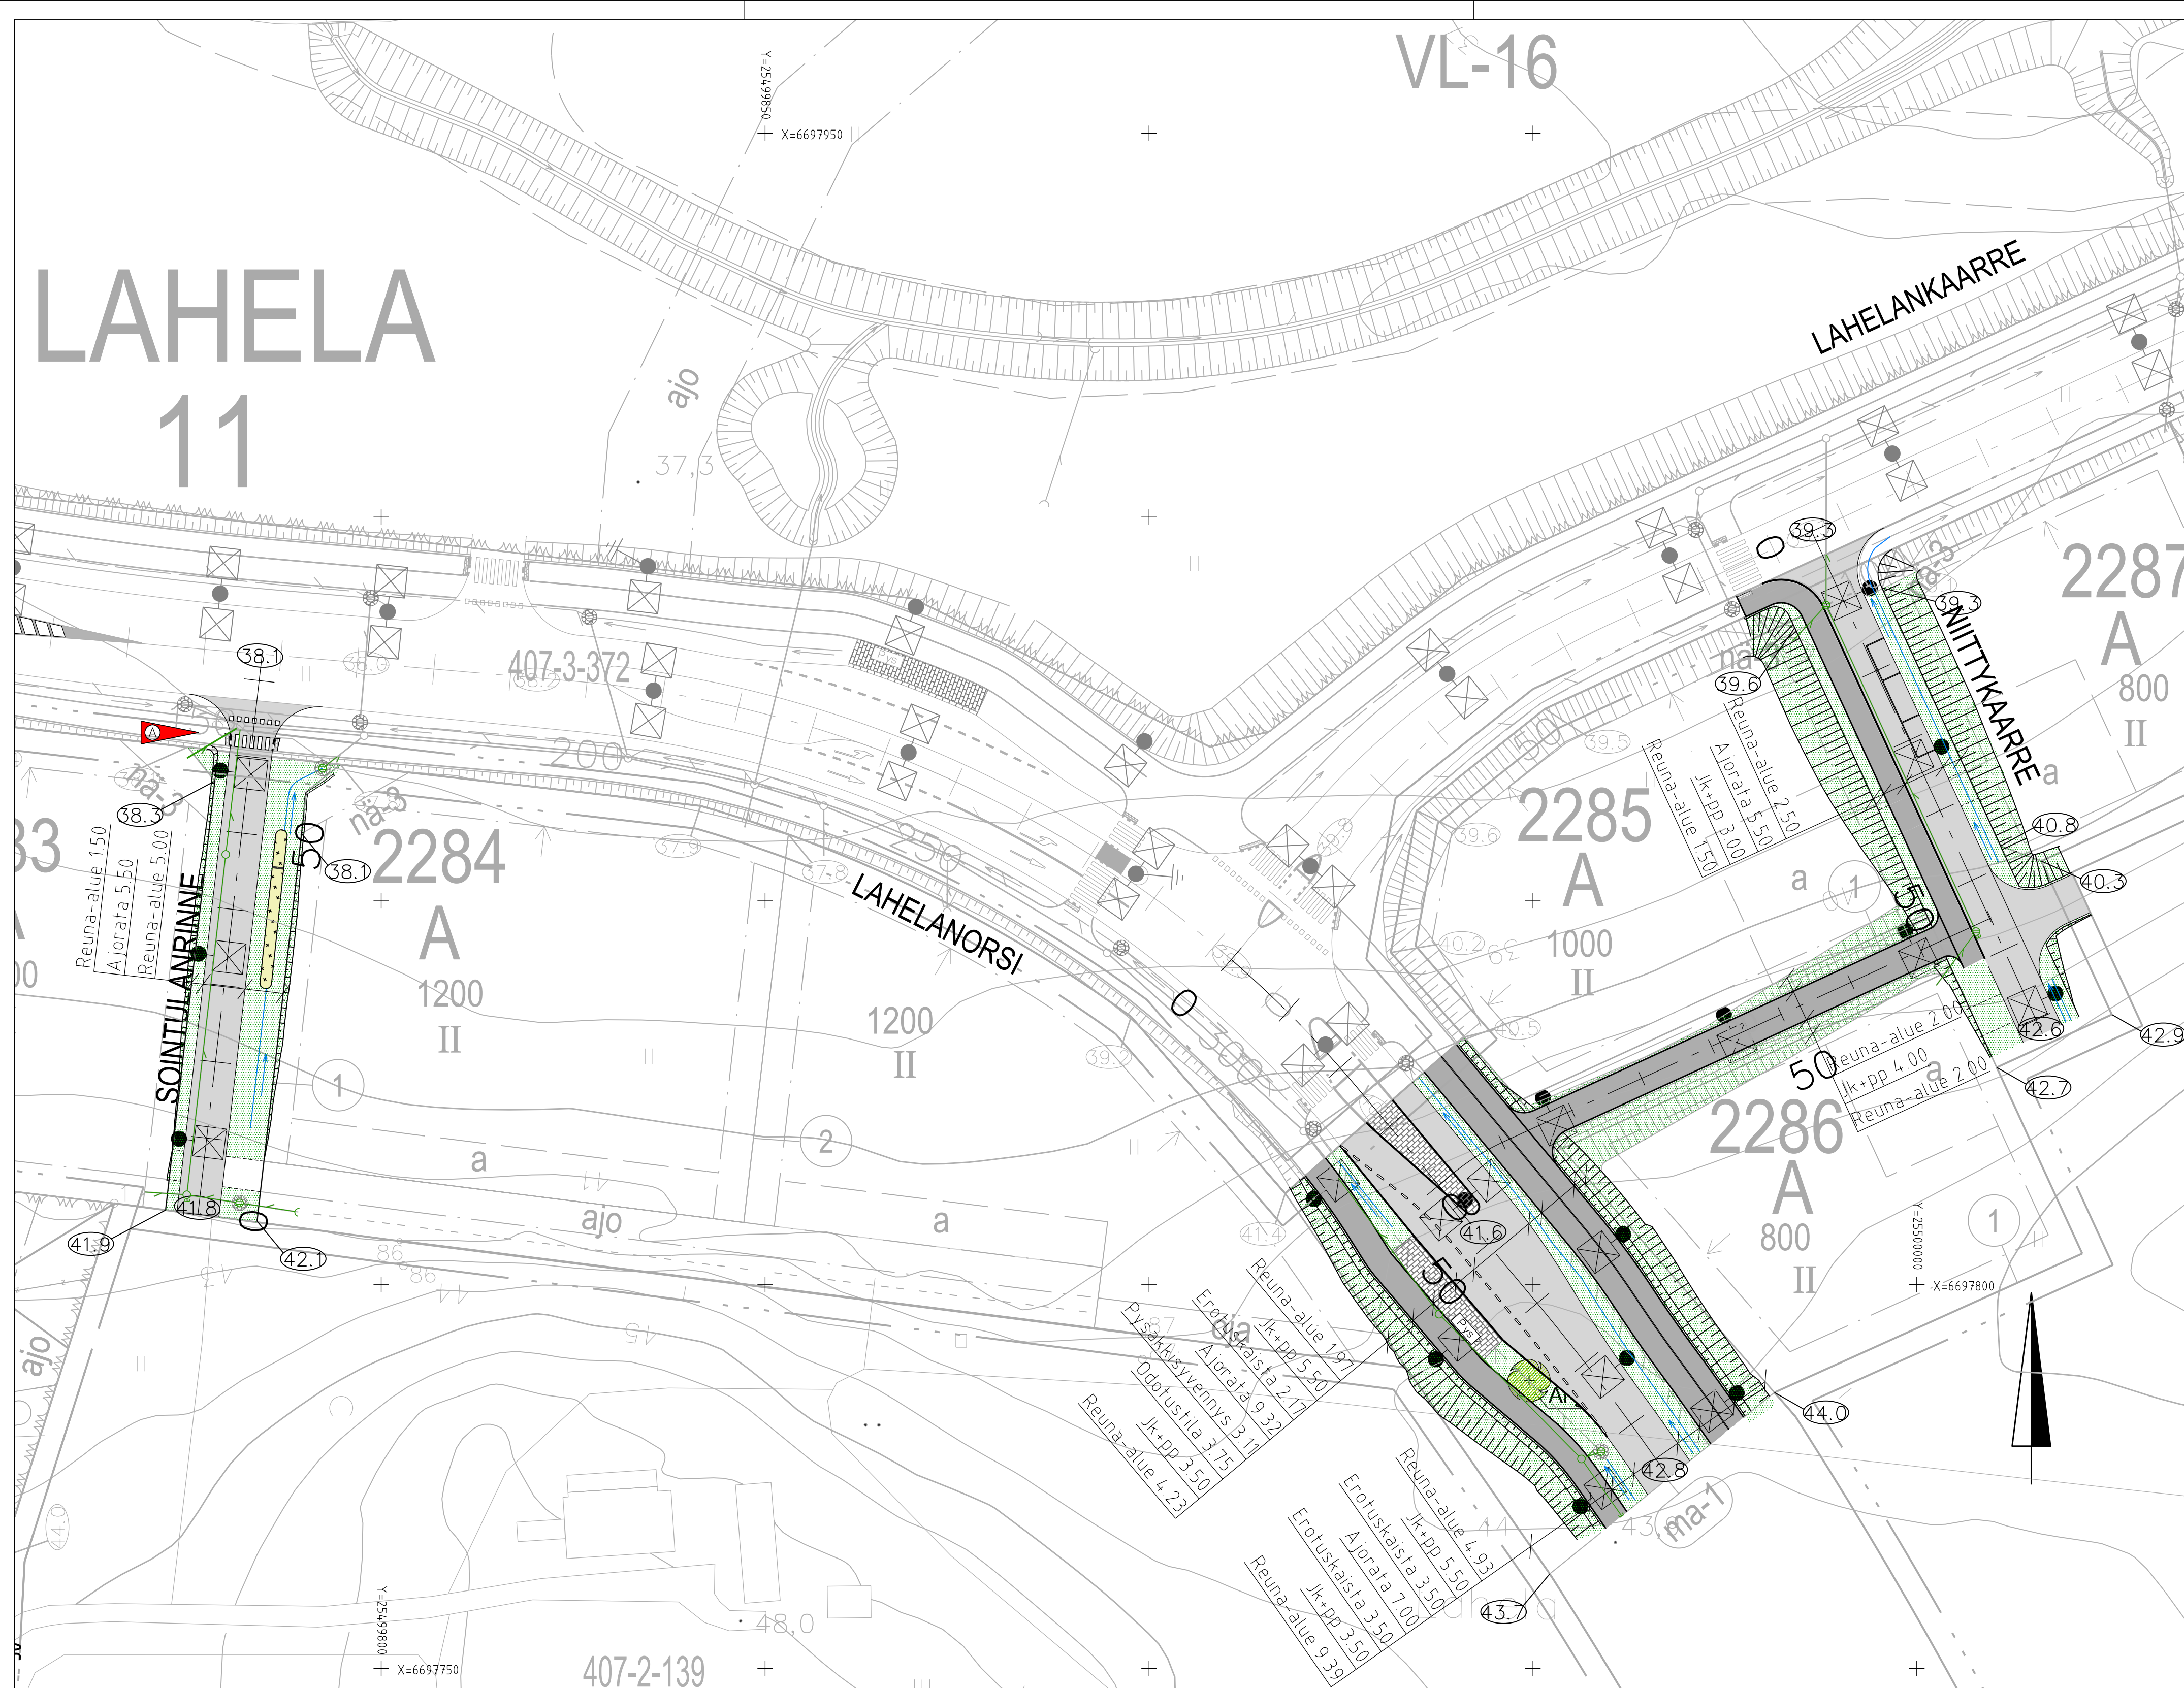

MERKINTÖJEN SELITYKSET

- | | |
|---|----------------------|
|  | Reunatuki |
|  | Madalleftu reunatuki |
|  | Ajorata |
|  | Jk+pp-tie |
|  | Betonikiveys |
|  | Eroosiokivi |
|  | Nurmetus |
|  | Huleveskasvillisuus |
|  | Istutettava lehtipuu |
|  | Oja |
|  | Luisa |

DESTIA A COLAS COMPANY				TARK.	7.4.2025	A. Kosonen	
				LAAT.	7.4.2025	T. Häll / L. Hypen	
A	Muutettu Sointulantien suojaatiejärjestelyjä					L. Hypen	30.4.2025
Tunn.		Muutos				Muuttaja	Paivays

Koordinaattijärjestelmä: ETRS-GK25		© Tuusulan kunta, kartta- ja paikkatieto / 2024
Korkeusjärjestelmä: N2000		

Kyla LAHELÄ 11	Korttelit/Tila	Tontti/R nro	Nahtavilla
Rakennustoimenpide KATU			Tekn. ltk. hyv. §
Rakennuskohteen nimi ja osoite SOINTULANRINNE, LAHELANORSI NIITTYKAARRE, RAITTI VÄLILLÄ LAHELANORSI-NIITTYKAARRE			Piirustuslaji KATUSUUNNITELMA
			Piirustuksen sisältö ASEMAPIIRUSTUS
			Mittakaavat 1:500

 TUUSULAN KUNTA Kunnallistekniikan suunnittelu			
Pvm 7.4.2025	Piirt.	Tark. THU	Hyv. P.JU

Suunnitteluala, työn numero		Piir nro 2207-20
-----------------------------	--	---------------------