


LAHELA

11

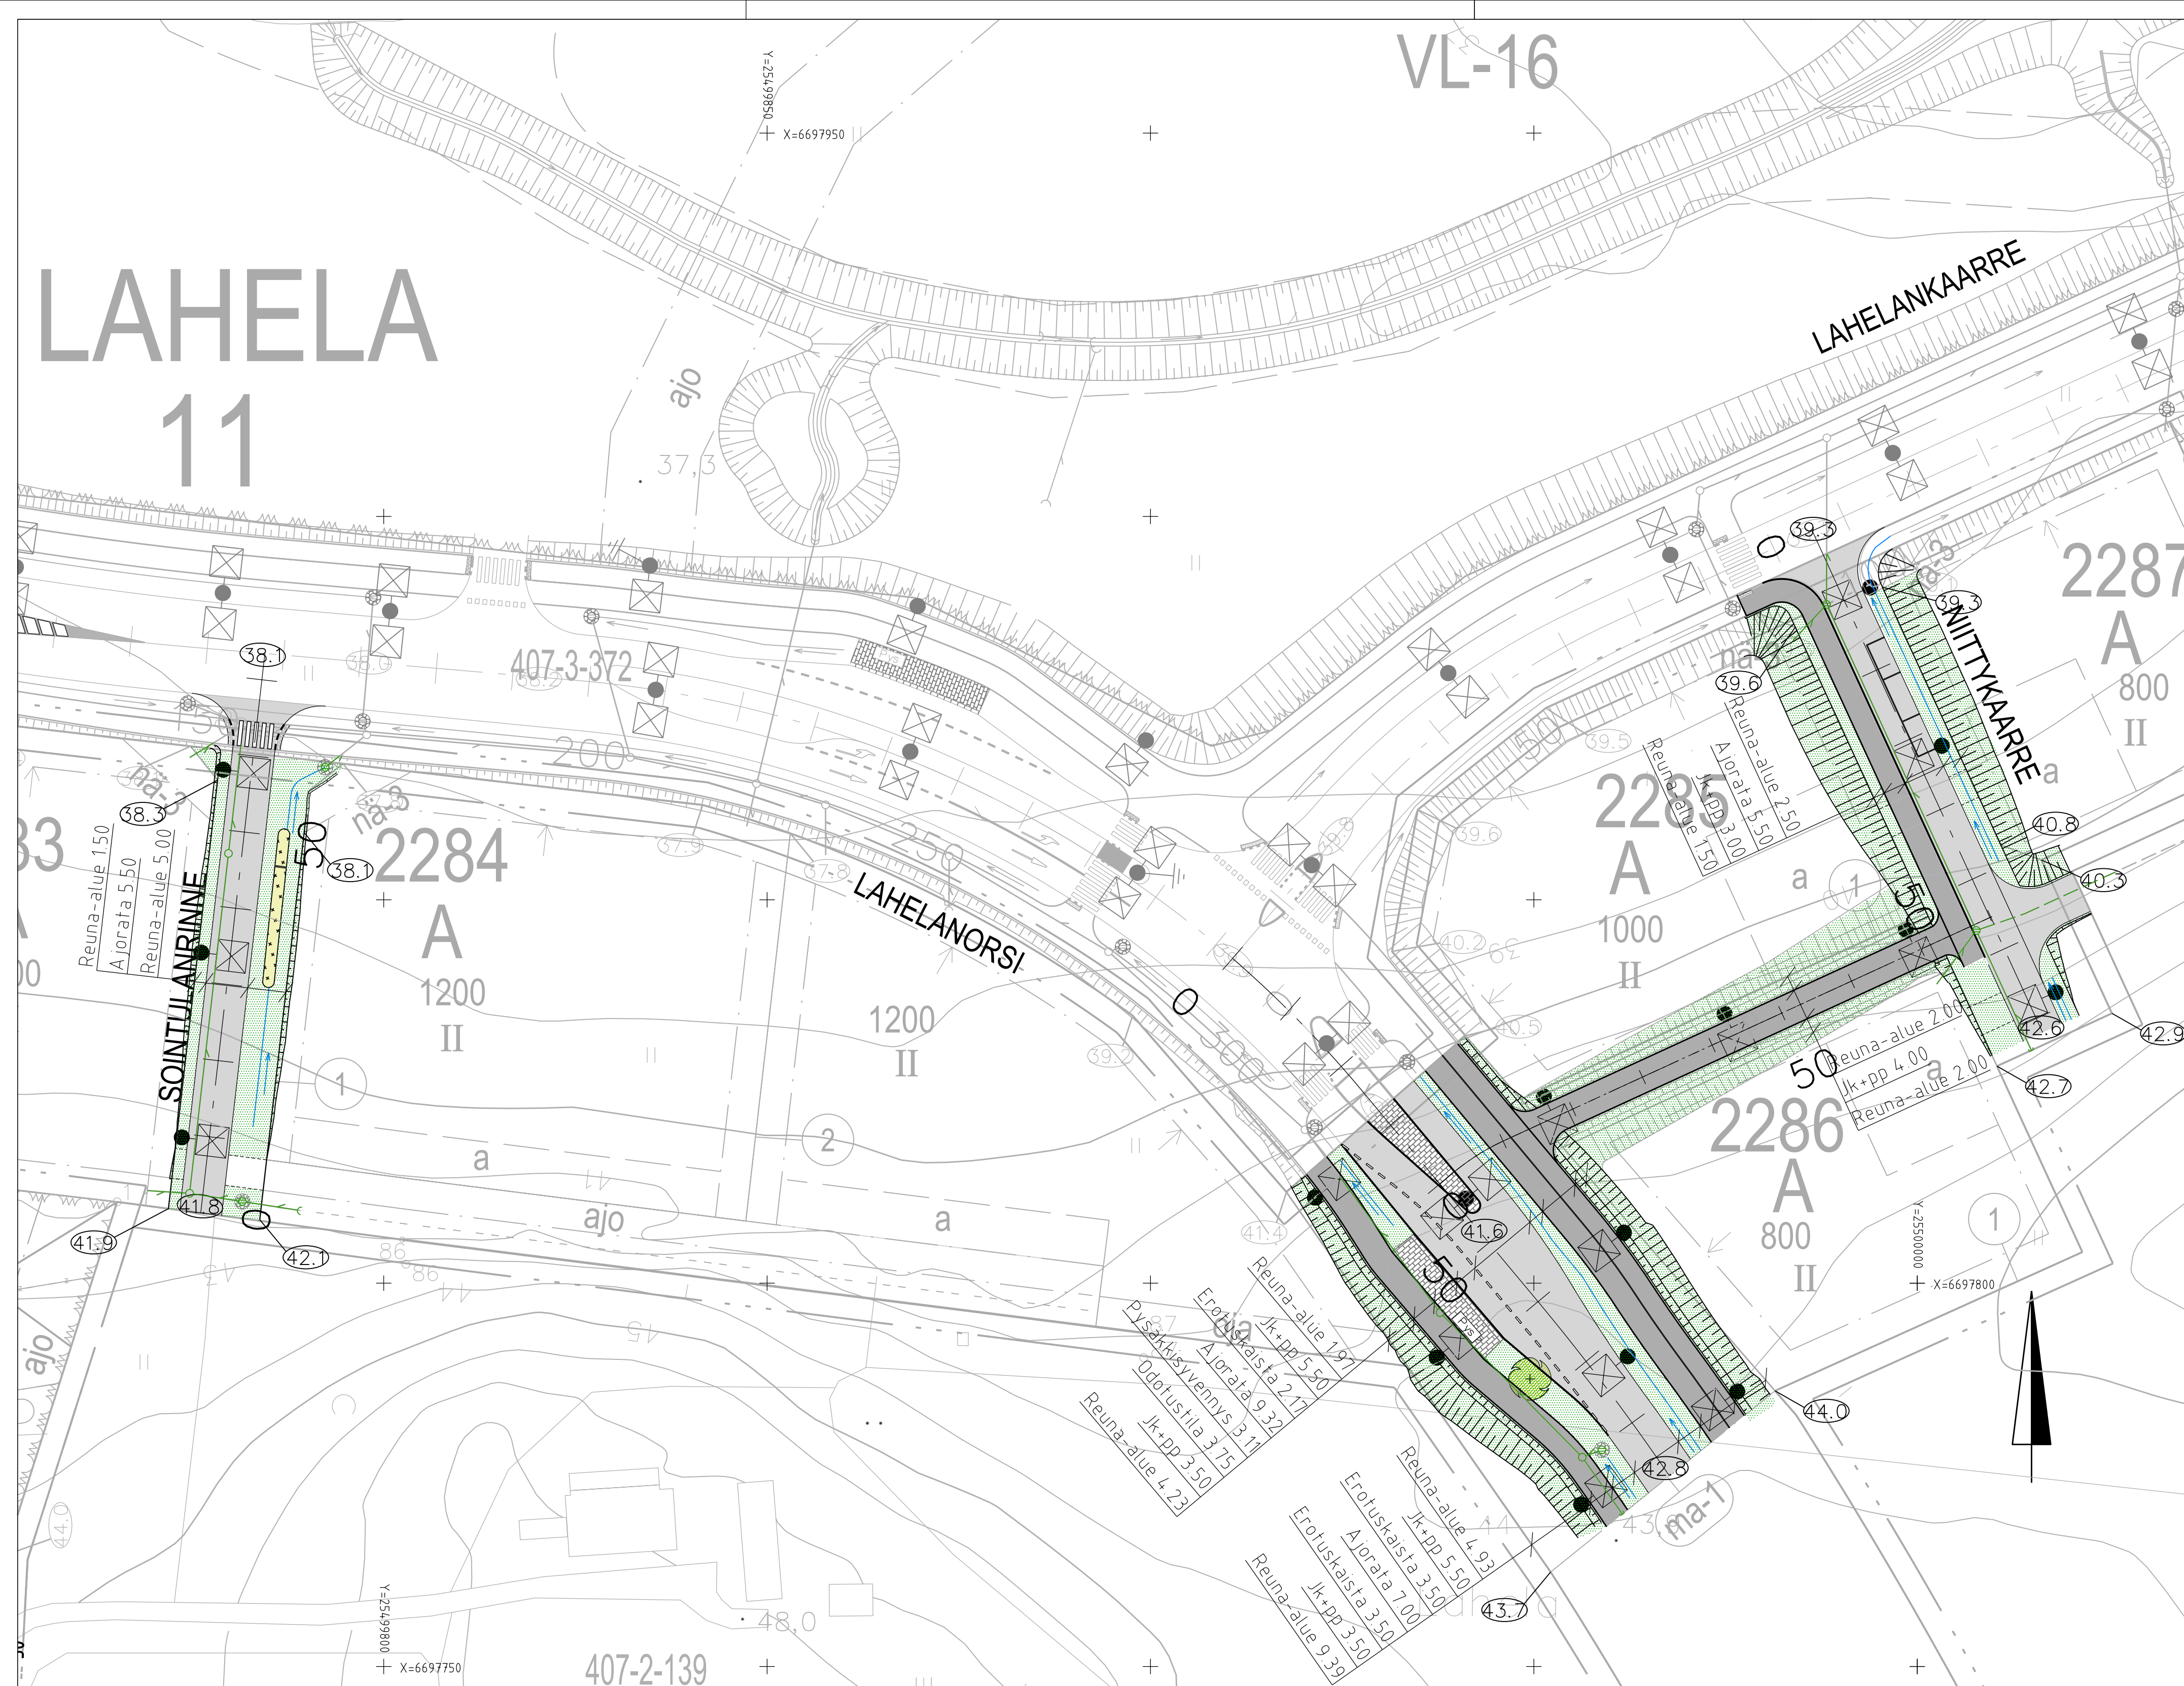

MERKINTÖJEN SELITYKSET

- | | |
|---|----------------------|
|  | Reunatuki |
|  | Madalleftu reunatuki |
|  | Ajorata |
|  | Jk+pp-tie |
|  | Betonikiveys |
|  | Eroosiokivi |
|  | Nurmetus |
|  | Huleveskasvillisuus |
|  | Istutettava lehtipuu |
|  | Oja |
|  | Luisa |

DESTIA A COLAS COMPANY				TARK.	7.4.2025	A. Kosonen
				LAAT.	7.4.2025	T. Häll / L. Hypen
Tunn. Muutos				Muuttaja Päiväys		
Koordinaattijärjestelmä: ETRS-GK25				© Tuusulan kunta, kartta- ja paikkatieto/ 2024		
Korkeusjärjestelmä: NZ000						
Kyla	Kortteli/Tila	Tontti/R:nro	Nahtavilla			
LAHELA 11						
Rakennusvoimenpide			Tekn. ltk. hyv.			
KATU			5			
Rakennuskohteen nimi ja osoite			Pirustuslaji			
SOINTULANRINNE, LAHELANORSI,			KATUSUUNNITELMA			
NIITYKKAARRE, RAITTI VÄLILLÄ			Pirustuksen sisältö			
LAHELANORSI - NIITYKKAARRE			Mittakaavat			
			ASEMAPIIRUSTUS 1:500			
			TUUSULAN KUNTA			
Kunnallistekniikan suunnittelu						
Pvm	Piirt.	Tark.	Hyv.	Suunnitteluala, työn numero		Piir. nro
7.4.2025		Thu	PJu			2207-20