
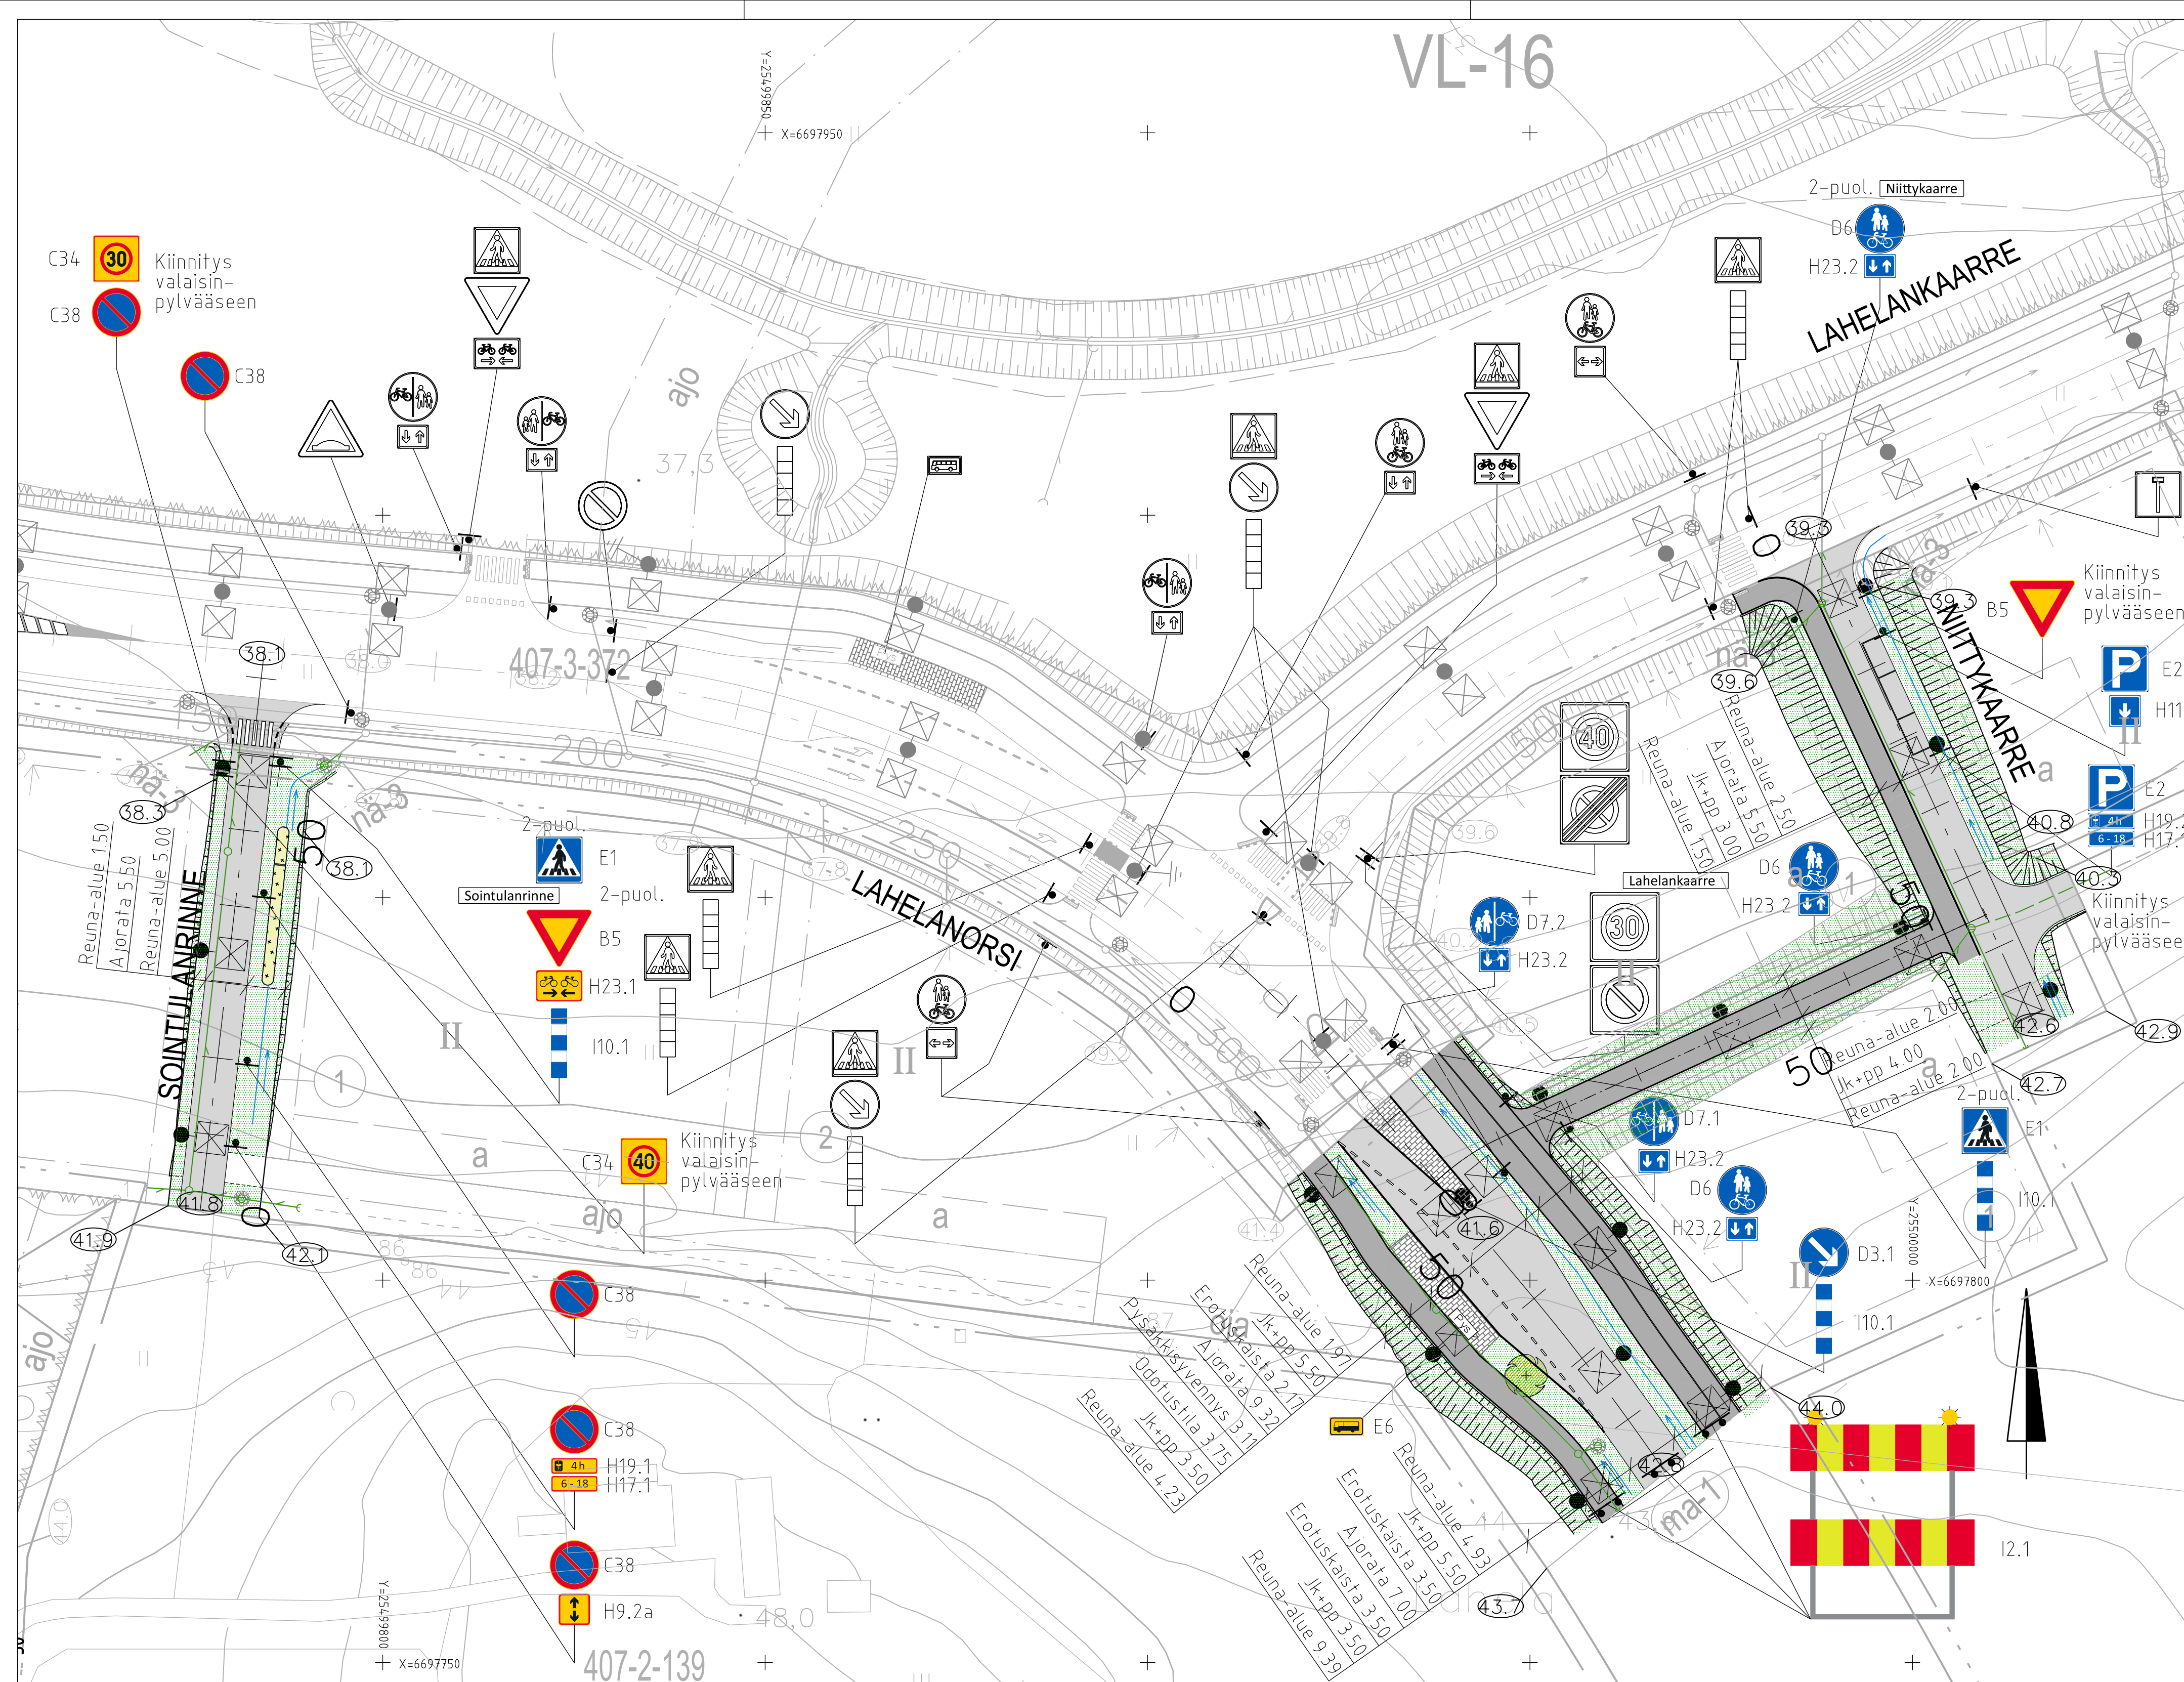
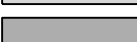
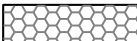
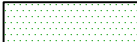


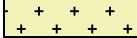

MERKINTÖJEN SELITYKSET

	Reunatuki
	Madallettu reunatuki
	Ajorata
	Jk+pp-tie
	Betonikiveys
	Eroosiokivi
	Nurmetus
	Huleveskasvillisuus
	Istutettava lehtipuu
	Oja
	Luiska

DESTIA A COLAS COMPANY				TARK: 7.4.2025		A. Kosonen	
				LAAT: 7.4.2025		T. Häll / L. Hypen	
Tunn: Muutos						Muuttaja Päiväys	
Koordinaattijärjestelmä: ETRS-GK25				© Tuusulan kunta, kartta- ja paikkatieto/ 2024			
Korkeusjärjestelmä: N2000							
Kyla Kortteli/Tila Tontti/Rnro LAHELA 11				Nahtavilla			
Rakennustoimenpide KATU				Tekn. ltk. hyv. §			
Rakennuskohteen nimi ja osoite SOINTULANRINNE, LAHELANORSI, NIITYKKAARRE, RAITTI VÄLILLÄ LAHELANORSI - NIITYKKAARRE				Pirustuslaji KATUSUUNNITELMA			
				Pirustuksen sisältö Mittakaavat LIIKENTEENOHJAUSUUNNITELMA 1:500			
 TUUSULAN KUNTA Kunnallistekniikan suunnittelu							
Pvm 7.4.2025		Piirt.	Tark. THu	Hyv. PJu	Suunnitteluala, työn numero		Piir nro 2207-25

TARK.	7.4.2025	A. Kosonen
LAAT.	7.4.2025	T. Häll / L. Hypen

Tunn.	Muutos	Muuttaja	Päiväys
Koordinaattijärjestelmä: ETRS-GK25		© Tuusulan kunta, kartta- ja paikkatieto/ 2024	
Korkeusjärjestelmä: N2000			
Kylä LAHELA 11	Kortteli/Tila	Tontti/R.nro	Nähtävillä
Rakennustoimenpide KATU			Tekn. ltk. hyv. §
Rakennuskohteen nimi ja osoite SOINTULANRINNE, LAHELANORSI, NIITYKKAARRE, RAITTI VÄLILLÄ LAHELANORSI - NIITYKKAARRE			Piirustuslaji KATUSUUNNITELMA
			Piirustuksen sisältö LIIKENTEENOHAUSSUUNNITELMA 1:500
 TUUSULAN KUNTA Kunnallistekniikan suunnittelu			
Pvm 7.4.2025	Piirt.	Tark. P.Ju	Hyv. P.Ju
Suunnitteluala, työn numero			Piir. nro 2207-25

Koordinaattijärjestelmä		ETRS-GK25		© Tuusulan kunta, kartta- ja paikkatieto/ 2024	
Korkeusjärjestelmä:		N2000			
Kylä LAHELA 11		Kortteli/Tila	Tontti/R:nro	Nahtavilla	
Rakennustoimenpide KATU				Tekn. ltk. hyv.	5
Rakennuskohteen nimi ja osoite SOINTULANRINNE, LAHELANORSI, NIITYKKAARRE, RAITTI VÄLILLÄ LAHELANORSI - NIITYKKAARRE				Pirustustalaji KATUSUUNNITELMA	
				Pirustuksen sisältö	Mittakaavat
				LIIKENTEENOHJAUSUUNNITELMA 1:500	
 TUUSULAN KUNTA Kunnallistekniikan suunnittelu					
Pvm 7.4.2025	Piirt.	Tark. T.Hu	Hyv. P.Ju	Suunnitteluala, työn numero	Piir. nro 2207-25

Kyla LAHELA 11	Kortteli/Tila	Tontti/R:nro	Nahtävillä
Rakennustoimenpide KATU			Tekn. ltk. hyv. 5
Rakennuskohteen nimi ja osoite SOINTULANRINNE, LAHELANORSI, NIITYKAARRE, RAITTI VÄLILLÄ LAHELANORSI - NIITYKAARRE			Piirustustilaji KATUSUUNNITELMA
			Piirustuksen sisältö LIIKENTEENOHJAUSUUNNITELMA 1:500
 TUUSULAN KUNTA Kunnallistekniikan suunnittelu			
Pvm 7.4.2025	Piirt.	Tark. THu	Hyv. PJU
Suunnitteluala, työn numero			Piir. nro 2207-25

LAHELA 11		Näköala	
Rakennustoimenpide		Tekn. lfk. hyv.	
KATU		5	
Rakennuskohteen nimi ja osoite		Puirustustaji	
SOINTULANRINNE, LAHELANORSI,		KATUSUUNNITELMA	
NIITYKKAARRE, RAITTI VÄLILLÄ		Puirustuksen sisältö	
LAHELANORSI - NIITYKKAARRE		Mittakaavat	
 TUUSULAN KUNTA Kunnallistekniikan suunnittelu		LIIKENTEENOHJAUSUUNNITELMA 1:500	
Pvm 7.4.2025	Piirt.	Tark. THu	Hyv. PJU
Suunnitteluala, työn numero			Piir.nro 2207-25

KATU				Katu nro	
Rakennuskohteen nimi ja osoite SOINTULANRINNE, LAHELANORSI, NIITYKKAARRE, RAITTI VÄLILLÄ LAHELANORSI - NIITYKKAARRE				Pirustuslaji: KATUSUUNNITELMA	
				Pirustuksen sisältö LIIKENTEENOHJAUSUUNNITELMA	
				Mittakaava 1:500	
 TUUSULAN KUNTA Kunnallistekniikan suunnittelu					
Pvm 7.4.2025	Piirt.	Tark. THu	Hyv. PJU	Suunnitteluala, työn numero	Piir. nro 2207-25

Rakennuskohteen nimi ja osoite SOINTULANRINNE, LAHELANORSI, NIITYKKAARRE, RAITTI VÄLILLÄ LAHELANORSI - NIITYKKAARRE				Piirustustaji KATUSUUNNITELMA	
 TUUSULAN KUNTA Kunnallistekniikan suunnittelu				Piirustuksen sisältö LIIKENTEENOHJAUSUUNNITELMA - 1500	
Pvm 7.4.2025	Piirtäjä THu	Tark. THu	Hyväksynyt PJu	Suunnitteluala, työn numero 2207-25	

NIITYKKAARRE, RAITTI VÄLILLÄ LAHELANORSI - NIITYKKAARRE				Pöytäkirjan sisältö Liikenteenohjaussuunnitelma 1:500	
 TUUSULAN KUNTA Kunnallistekniikan suunnittelu				Suunnitteluala, työn numero	
Pvm 7.4.2025	Piirt.	Tark. P.Hu	Hyv. P.Ju	Pöytäkirja 2207-25	

 TUUSULAN KUNTA Kunnallistekniikan suunnittelu				LIKENTÄMÄNRAUSSI SUUNNITTELU - P500	
Pvm 7.4.2025	Piirt.	Tark. THu	Hyv. PJu	Suunnitteluala, työn numero	Piir. nro 2207-25

 TUUSULAN KUNTA Kunnallistekniikan suunnittelu				Suunnitteluala, työn numero		Piir. nro	
Pvm 7.4.2025	Piirt.	Tark. THJ	Hyv. PJJ			2207-25	

Pvm 7.4.2025	Piirt.	Tark. THu	Hyv. PJU	Suunnitteluala, työn numero	Piir.nro 2207-25
-----------------	--------	--------------	-------------	-----------------------------	---------------------

Pvm 7.4.2025	Piirt.	Tark. THu	Hyv. PJU	2207-25
-----------------	--------	--------------	-------------	---------