


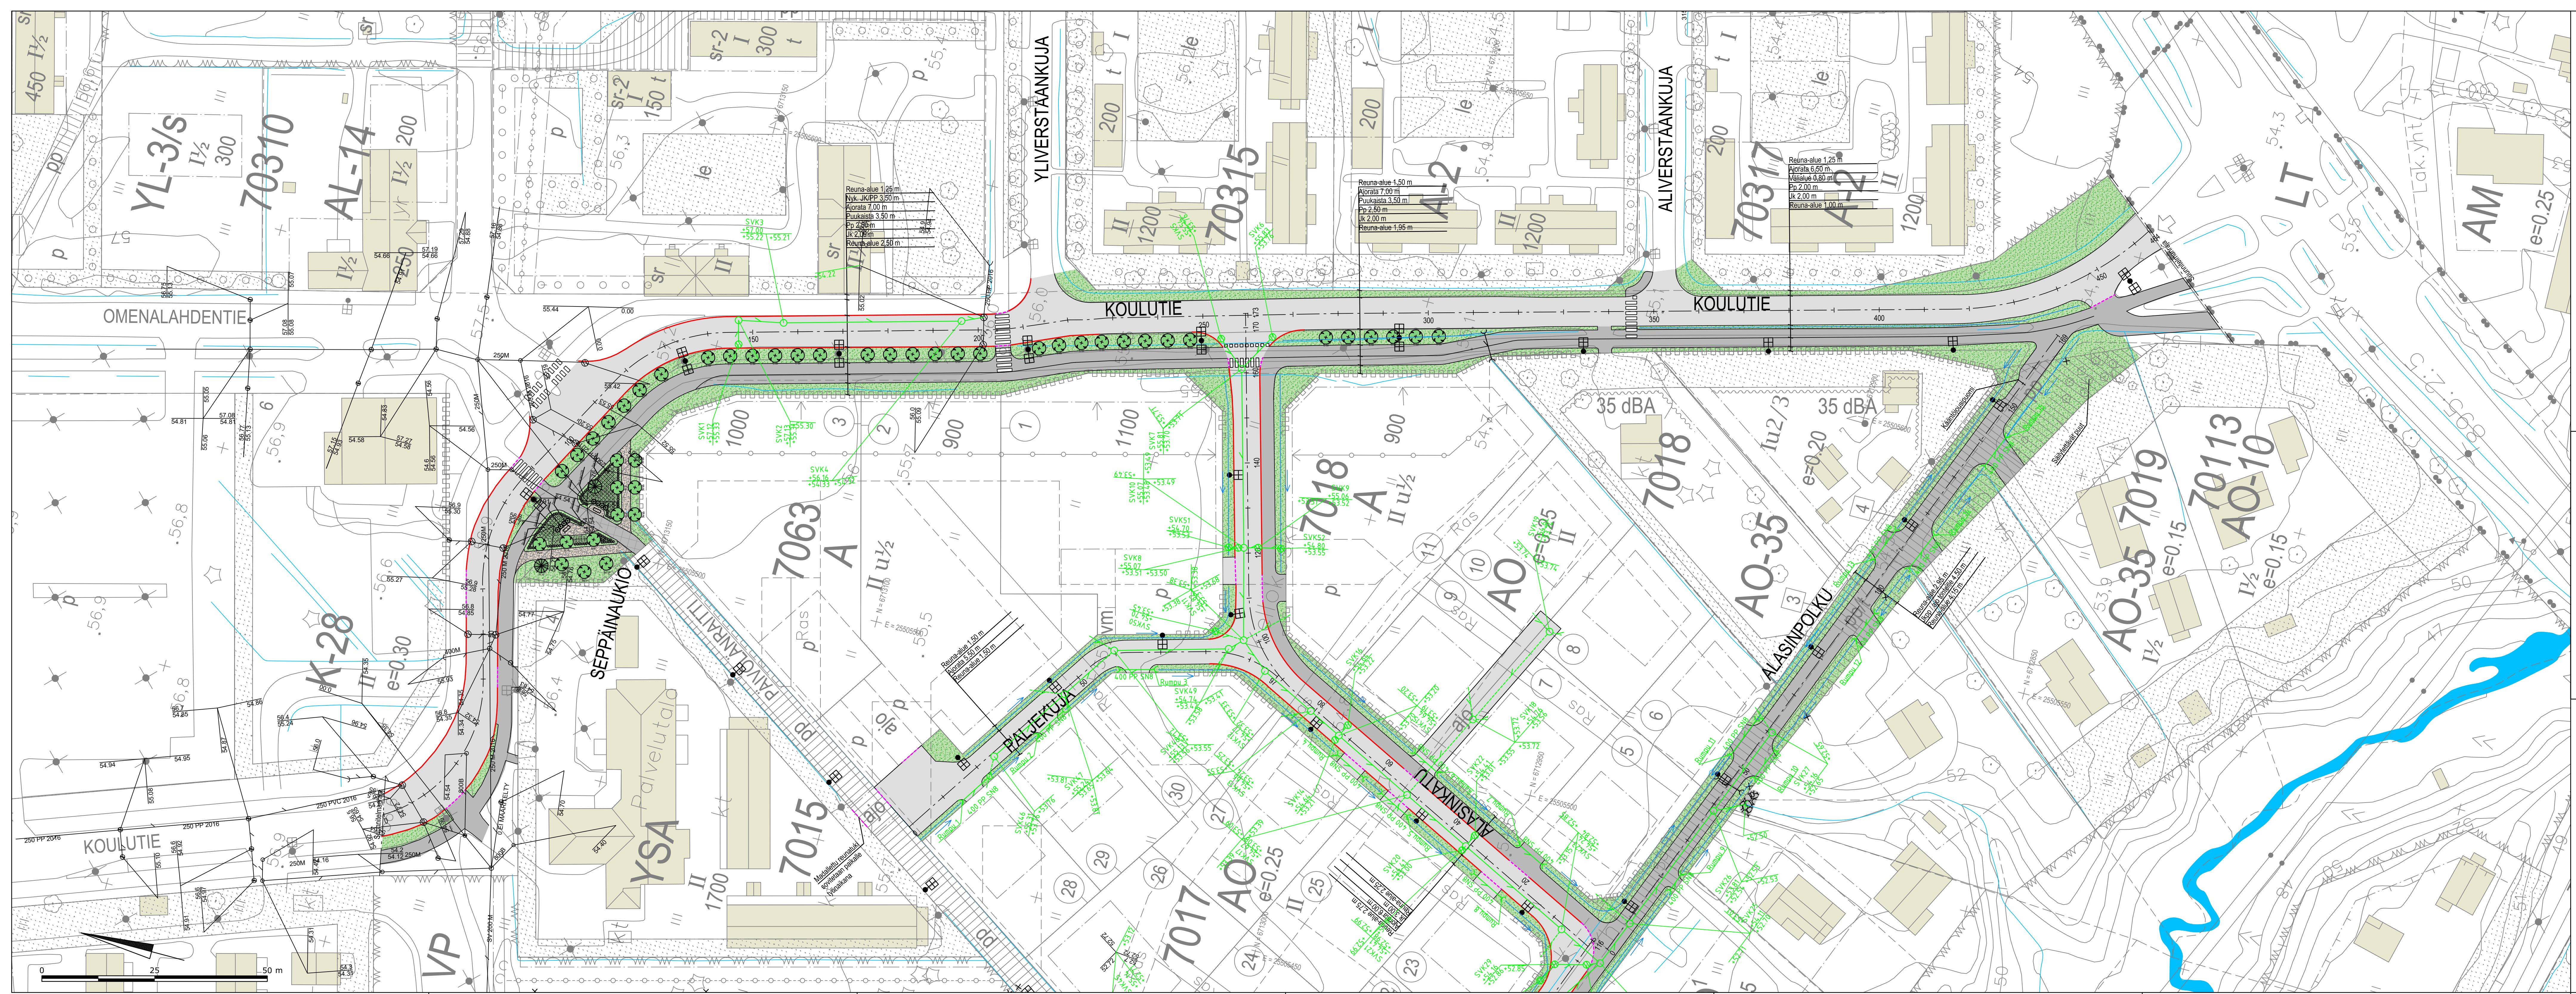

- Selite**
- Yhdistetty pyörätie ja jalkakäytävä, asf.
 - Ajorata, asf.
 - Nurmi
 - Reunakivi
 - Madallettu reunakivi
 - Sadevesi, suun.
 - Sadevesi, rak.
 - Sadevesirumpu, rak.
 - Sadevesi, poistettava
 - Painanne ja virtaussuunta (suunn.)
 - Oja (nyk.)
 - Valaisinpylväs (suunn.)

 insinööritoimisto LEPISTÖ Vesijärvenkatu 65, 15140 Lahti www.lepisto.eu	Pvm. Hyväksynyt J. Lepistö Suunnittelija P. Siitonen U. Diirye	Piirustuksen sisältö Asemapiirustus, Koulutie	Mittakaava 1:500
	Projekti-numero 1987	Piirustuksen numero 102	Muutos

Koordinaattijärjestelmä: ETRS-GK25				© Tuusulan kunta, kartta- ja paikkatieto/2024	
Korkeusjärjestelmä: N2000					
Kylä	Kortteli/Tila	Tontti/R:nro		Alustava nähtävillä olo Tekn. Itk hyv.	§
Rakennustoimenpide				Virallinen nähtävillä olo Tekn. Itk hyv.	§
KATU					
Rakennuskohteen nimi ja osoite Seppänpaisto				Piirustustajaj KATUSUUNNITELMA	
				Piirustuksen sisältö Asemapiirustus, Koulutie	Mittakaavat 1:500
TUUSULAN KUNTA Kunnallistekniikan suunnittelu					
				Suunnitteluala, työn numero	Piir.nro 2226-102
Pvm	Suunn.	Tark.	Hyv. P.Marjamaa		

