


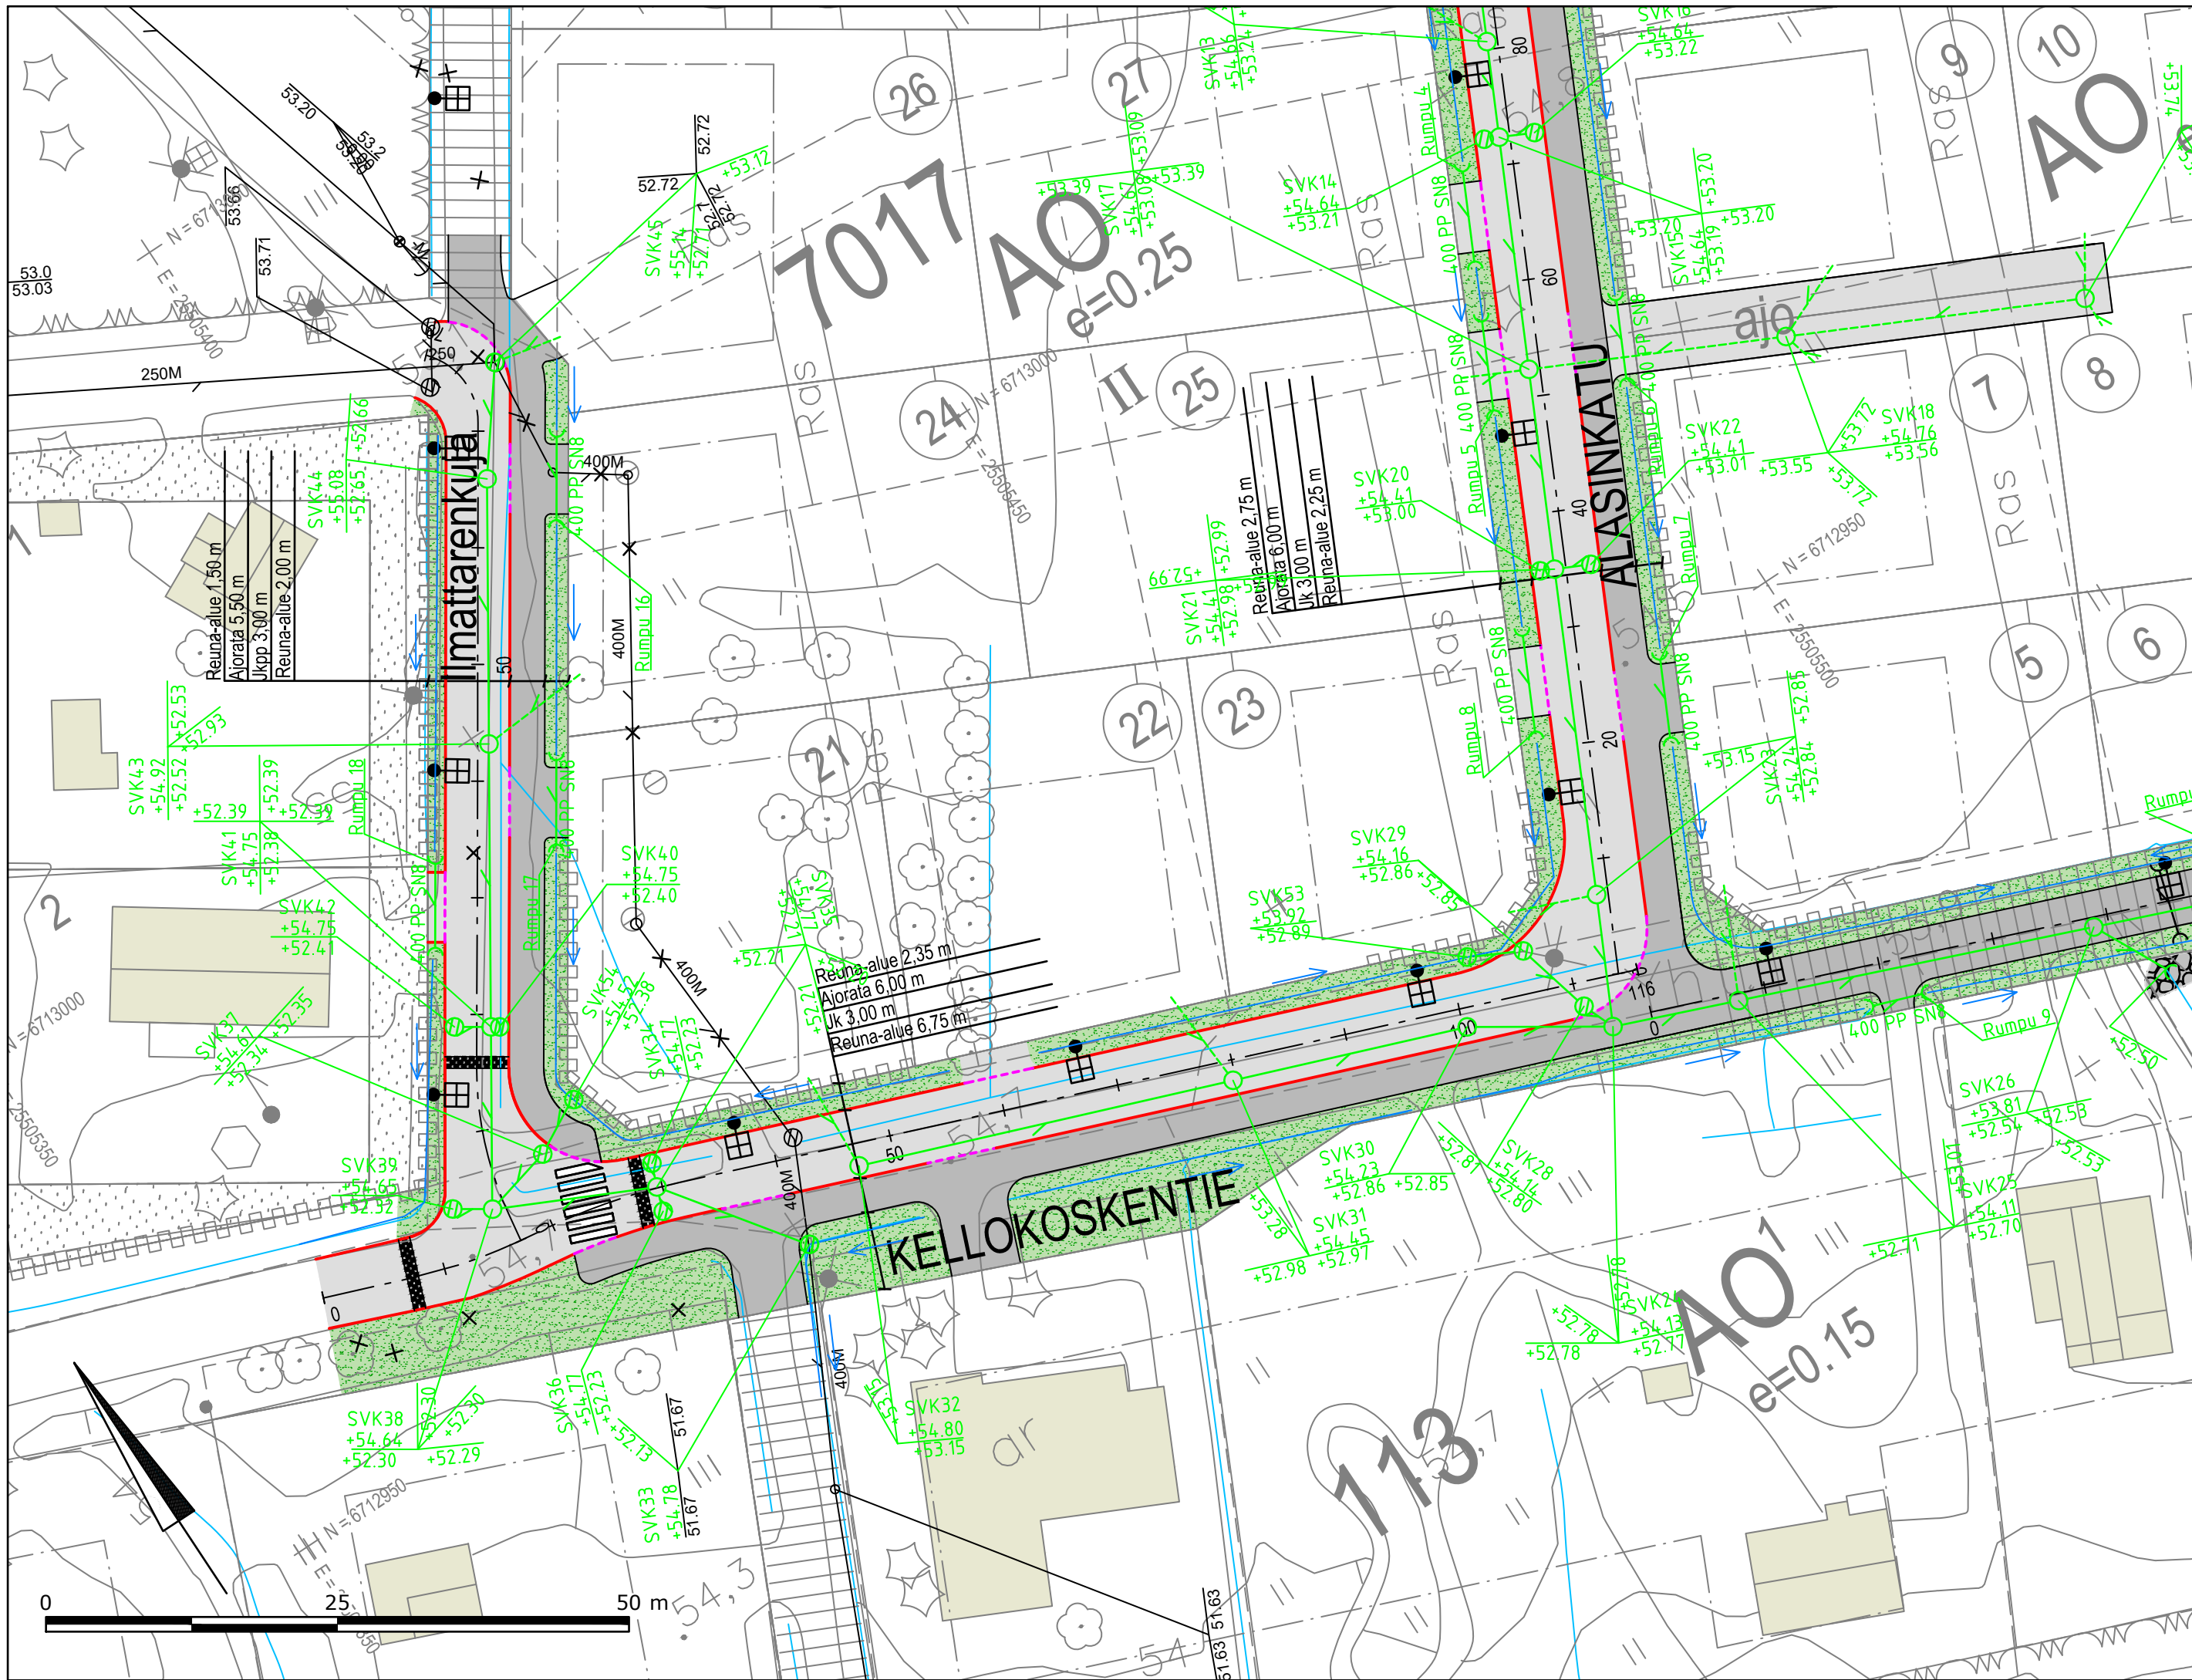

Selite

Yhdistetty pyörätie ja jalkakäytävä, asf.

Ajorata, asf.

Nurmi

Reunakivi

Madallettu reunakivi

Sadevesi, suun.

Sadevesirumpu, suun.

Sadevesi, tontti, suun.

Sadevesi, rak.


Sadevesirumpu, rak.

Sadevesi, poistettava

Painanne ja virtaussuunta (suunn.)

Oja (nyk.)

Valaisinpylväs (suunn.)

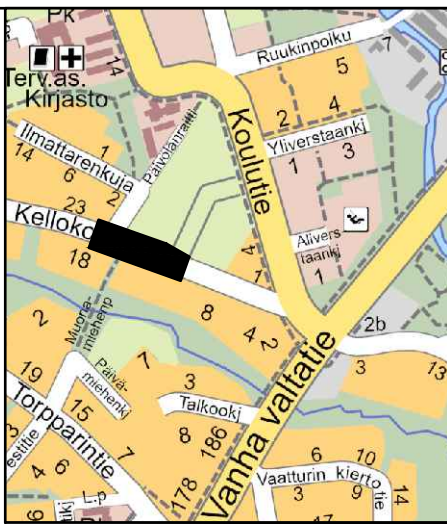

insinööritoimisto

LEPISTÖ

Vesijärvenkatu 60, 15140 Lahti www.lepisto.eu

Pvm.
3.10.2025

Hyväksyjä
J. Lepistö

Suunnittelija
P. Siitonen
U. Diiriyev

Piirustuksen sisältö
Asemapiirustus, Kellokoskentie

Projektinumero
1987

Piirustusnumero
103

Muutos

Mittakaava
1:500

Koordinaattijärjestelmä: ETRS-GK25			© Tuusulan kunta, kartta- ja paikkatieto/ 2024		
Korkeusjärjestelmä: N2000					
Kylä	Kortteli/Tila	Tontti/R:nro	Alustava nähtävillä olo Tekn. ltk hyv.		§
Rakennustoimenpide KATU			Virallinen nähtävillä olo Tekn. ltk hyv.		§
Rakennuskohteen nimi ja osoite Seppäinuisto			Piirustuslaji KATUSUUNNITELMA		
			Piirustuksen sisältö Asemapiirustus, Kellokoskentie 1:500		Mittakaavat
			Suunnittelualue, työn numero		Piir.nro 2226-103
Pvm	Suunn.	Tark.	Hyv.	P.Marjamaa	