



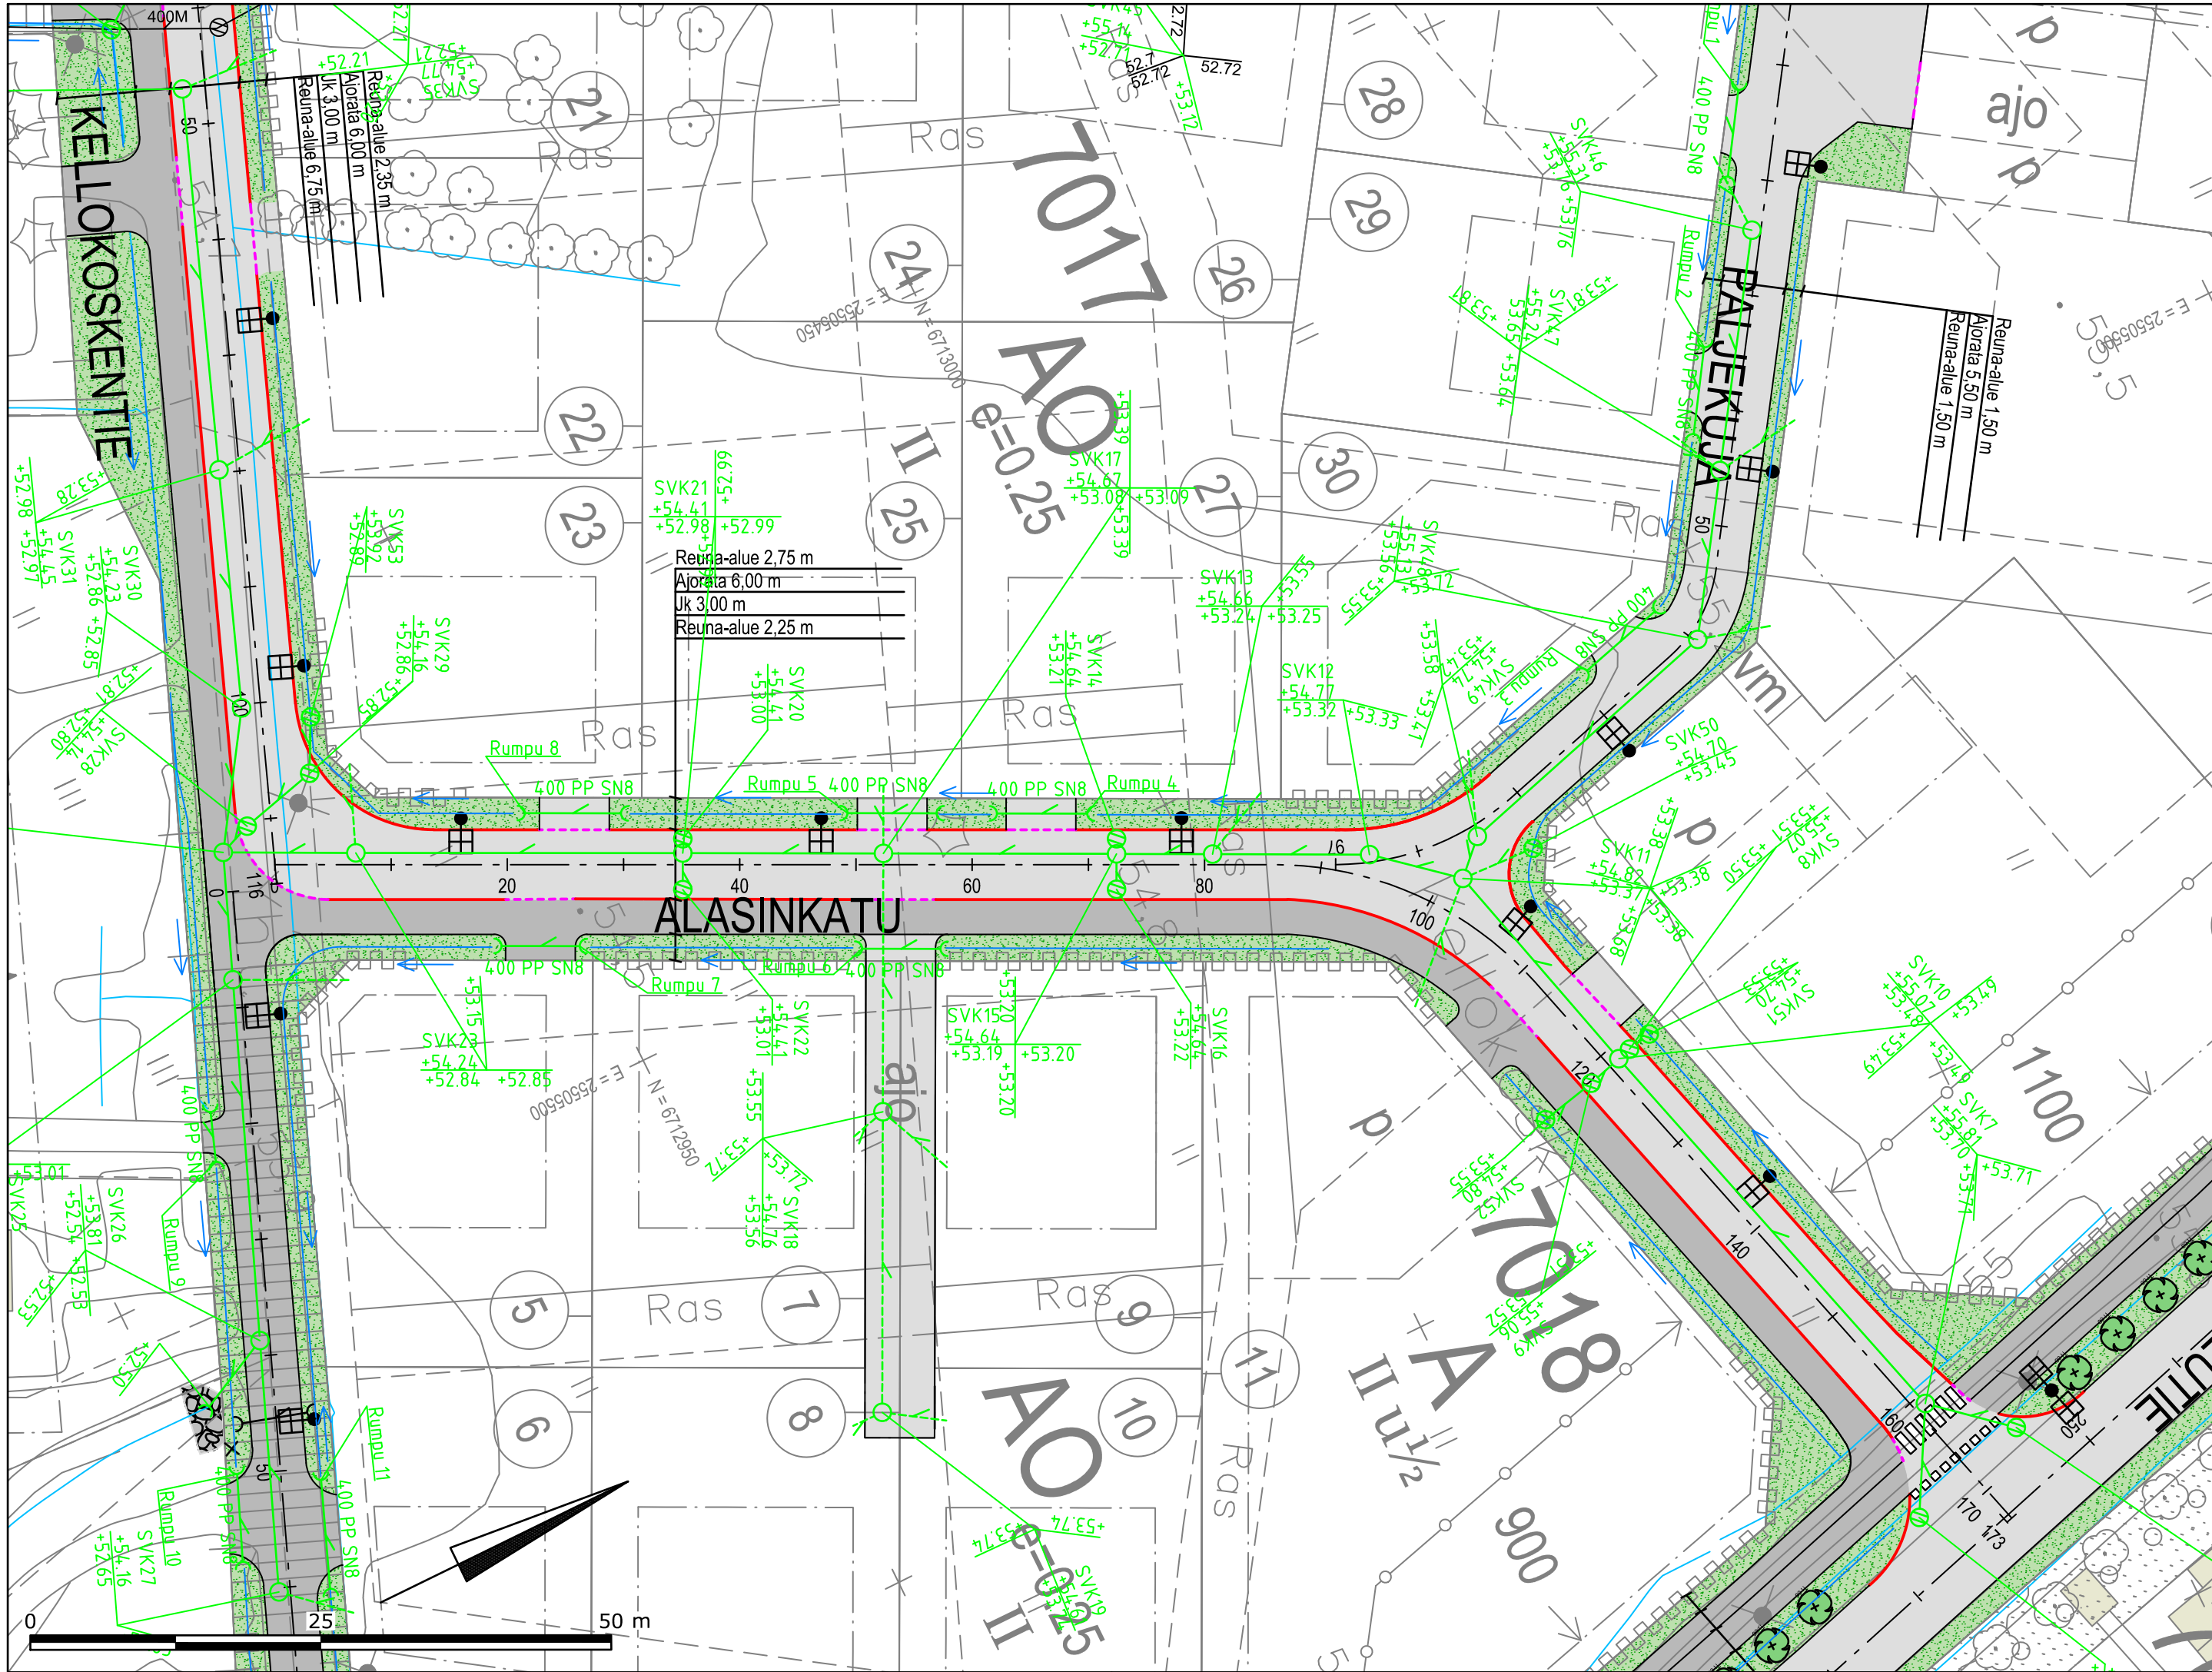

- Selite**
- Yhdistetty pyörätie ja jalkakäytävä, asf.
  - Ajorata, asf.
  - Nurmi
  - Reunakivi
  - Madallettu reunakivi
  - Sadevesi, suun.
  - Sadevesirumpu, suun.
  - Sadevesi, tontti, suun.
  - Sadevesi, rak.
  - Sadevesirumpu, rak.
  - Sadevesi, poistettava
  - Painanne ja virtaussuunta (suunn.)
  - Oja (nyk.)
  - Valaisinpylväs (suunn.)

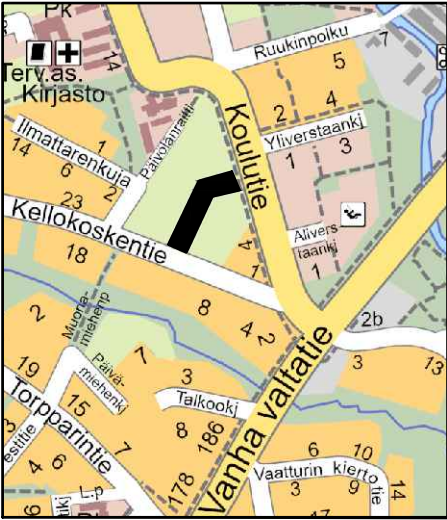

|   |                                                                                            |                                                    |                     |
|---|--------------------------------------------------------------------------------------------|----------------------------------------------------|---------------------|
| <br>Vesijärvenkatu 60, 15140 Lahti<br>www.lepisto.eu | Pvm.<br>3.10.2025<br>Hyväksyjä<br>J. Lepistö<br>Suunnittelija<br>P. Siitonen<br>U. Diiriye | Piirustuksen sisältö<br>Asemapiirustus, Alasinkatu | Mittakaava<br>1:500 |
|   | Projektinumero<br>1987                                                                     | Piirustusnumero<br>104                             | Muutos              |

Koordinaattijärjestelmä: ETRS-GK25  
Korkeusjärjestelmä: N2000  
© Tuusulan kunta, kartta- ja paikkatieto/ 2024

|                                                 |               |              |                                                    |                      |
|-------------------------------------------------|---------------|--------------|----------------------------------------------------|----------------------|
| Kylä                                            | Kortteli/Tila | Tontti/R:nro | Alustava nähtävillä olo<br>Tekn. ltk hyv.          | §                    |
| Rakennustoimenpide<br>KATU                      |               |              | Virallinen nähtävillä olo<br>Tekn. ltk hyv.        | §                    |
| Rakennuskohteen nimi ja osoite<br>Seppäinpuisto |               |              | Piirustuslaji<br>KATUSUUNNITELMA                   |                      |
|                                                 |               |              | Piirustuksen sisältö<br>Asemapiirustus, Alasinkatu | Mittakaavat<br>1:500 |
|                                                 |               |              | Suunnittelualue, työn numero                       | Piir.nro<br>2226-104 |
| Pvm                                             | Suunn.        | Tark.        | Hyv.<br>P.Marjamaa                                 |                      |